


Planta Baixa
Est: 0 + 0,00 à 10 + 0,00
Esc: 1/500

Perfil Alinhamento - Rua Dona Anna
Est: 0 + 0,00 à 10 + 0,00
Esc: 1/500

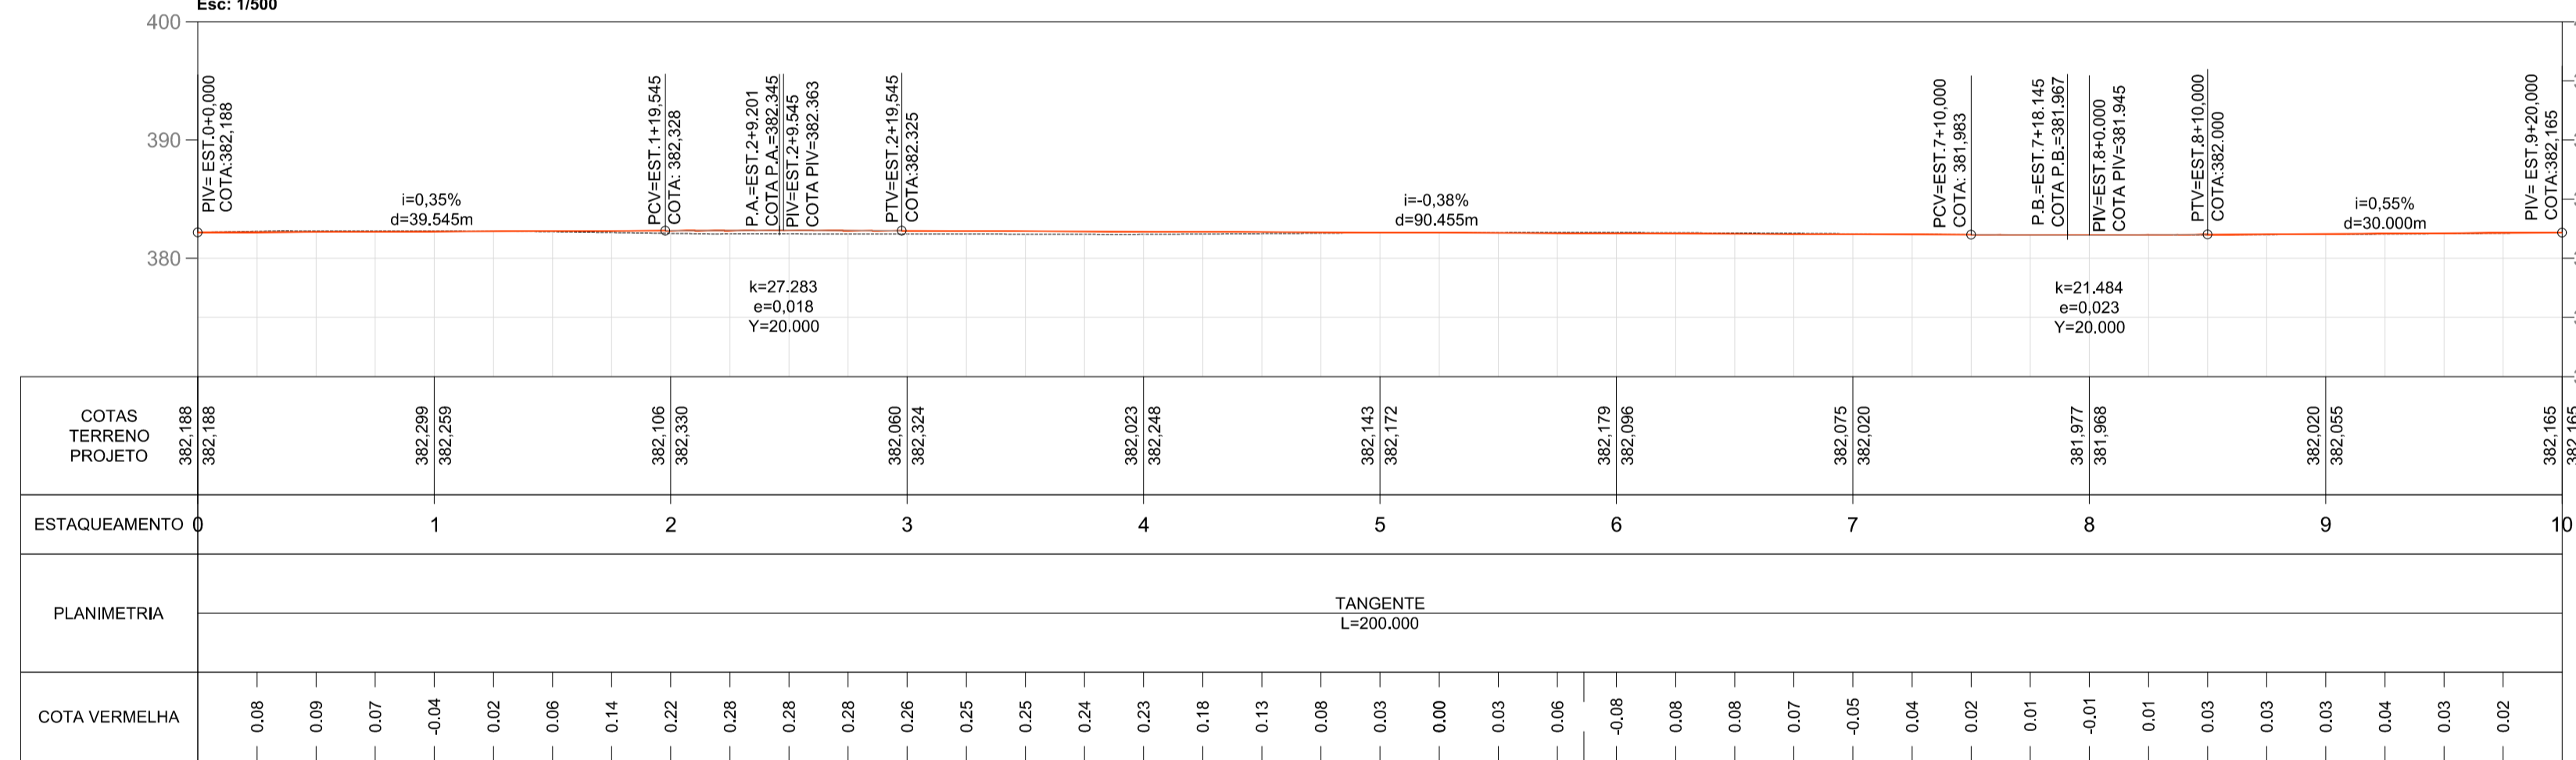

ELEMENTOS GEOMÉTRICOS - RUA DONA ANNA														
Nº	DEFLEXÃO/AZIMUTE	LC (m)	TT (m)	TL (m)	TC (m)	R (m)	D/L (m)	AC	TE-PC	ET-PT	PONTO	PI	TE-PC	ET-PT
L49	177° 13' 48.44"	-	-	-	-	-	200.000	-	0+0.000	9+20.000	N E	-	7013704.8100 626623.6470	7013505.0437 626633.3119

LEGENDA	
	Meio Fio
	Cota
	Estaqueamento
	Terreno Natural
	Greide Projetado
	Poste
	Projeção da Calçada

COORDENADAS			
Início do Trecho	N E	7.013.704,810 626.623,647	
Final do Trecho	N E	7.013.505,043 626.633,311	

AV. BARÃO DO RIO BRANCO, 99 - RIO DO SUL - S.C. (47) 3521-8457

ASSOCIAÇÃO DOS MUNICÍPIOS DO ALTO VALE DO ITAJAÍ

OBRA: RUA DONA ANNA		ARQUIVO: PAV_GEO_R00.dwg
REFERÊNCIA: PROJETO DE PAVIMENTAÇÃO		
LOCAL: PROJETO GEOMÉTRICO	ENDEREÇO DA OBRA: Rua Dona Anna, Centro Dona Emma/SC	DESENHADA POR: MARIA EDUARDA ARAGÃO
PROPRIETÁRIO:		ESCALA: 1/500
		DATA: 05/2022
		TIPO: GEO
MUNICÍPIO DE DONA EMMA		
ENGENHEIRA RESPONSÁVEL:		
GABRIELA SKOWASCH BOSSE ENGENHEIRA CIVIL CREA/SC Nº 178.970-0		
<div style="border: 1px solid black; padding: 5px; display: inline-block;"> 01 01 </div>		

DIREITOS AUTORAIS RESERVADOS - PROIBIDA QUALQUER REPRODUÇÃO SEM AUTORIZAÇÃO EXPRESSA