



PLANTA BAIXA
 ÁREA: 367,32m²
 ESC.: 1/100

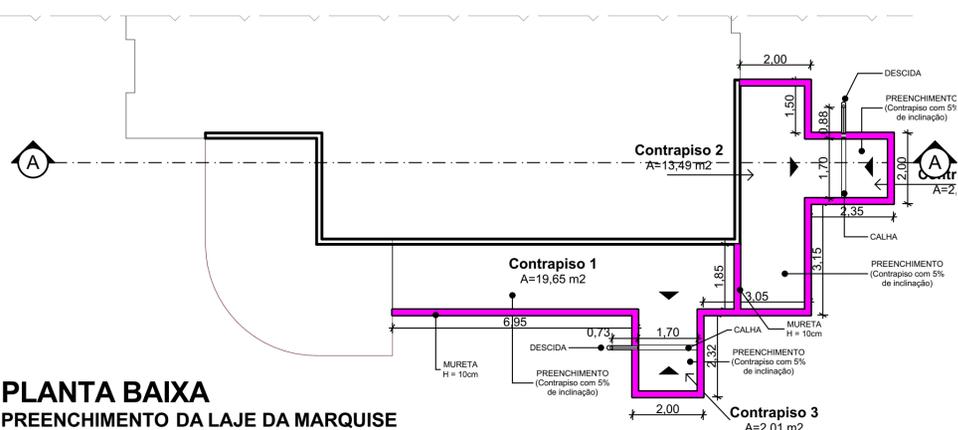



PLANTA BAIXA
 PREENCHIMENTO DA LAJE DA MARQUISE
 ÁREA: 367,32m²
 ESC.: 1/100

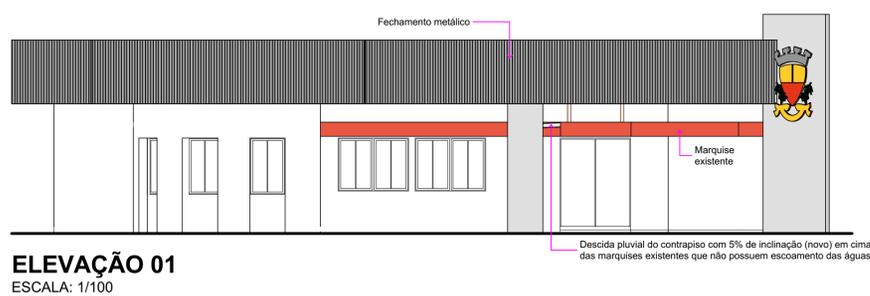


ELEVÇÃO 01
 ESCALA: 1/100

PLANTA DE COBERTURA

ESCALA: 1/125

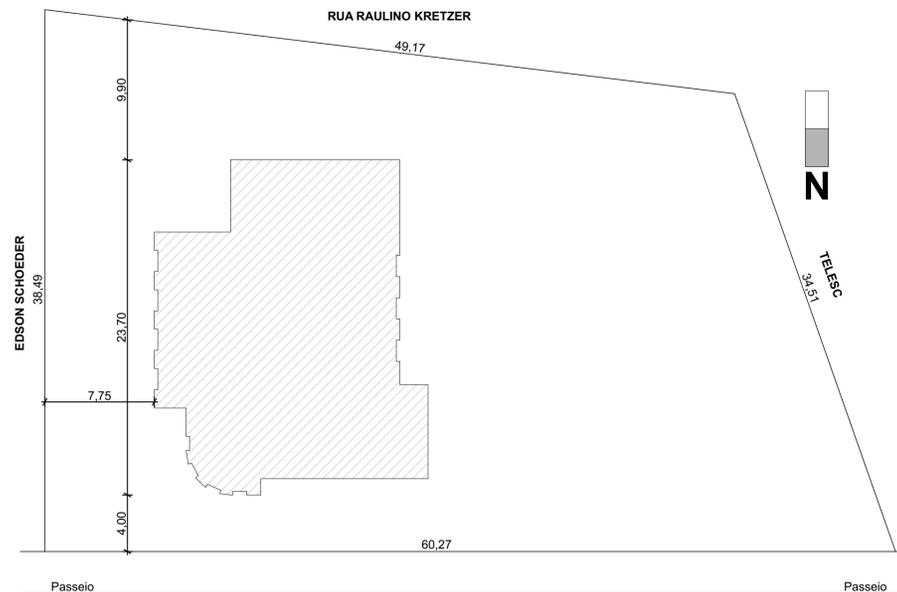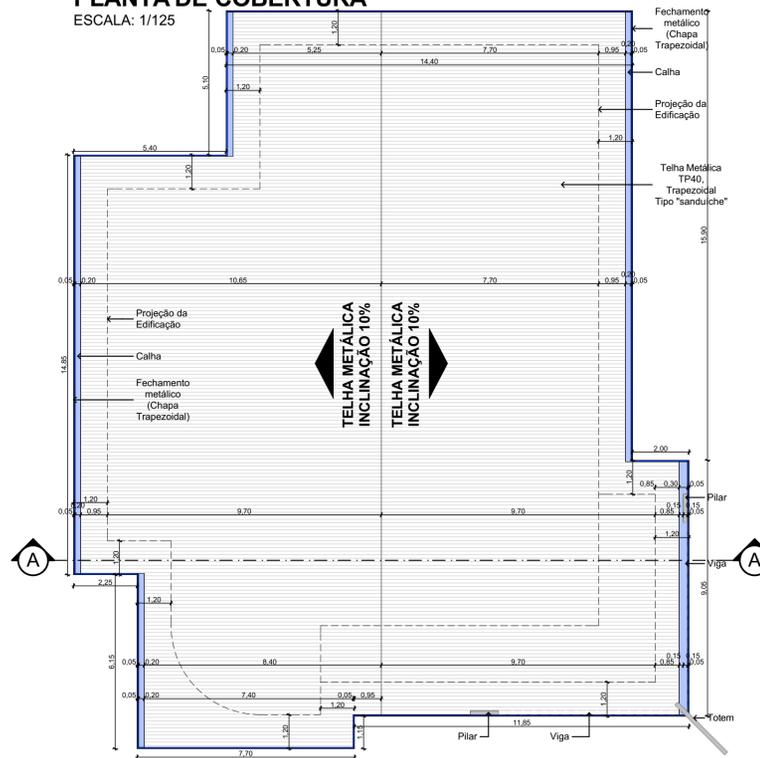

LOCAÇÃO
 ESCALA: 1/250

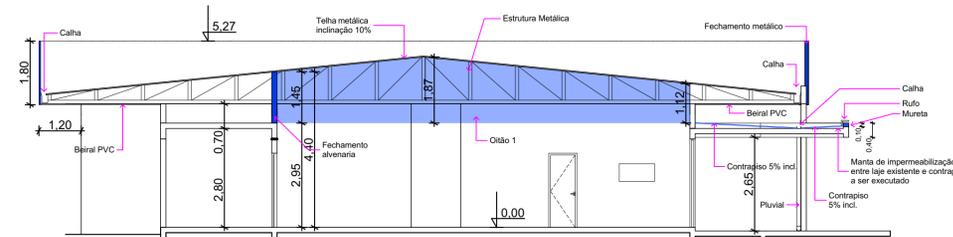

CORTE - A
 ESCALA: 1/100

CARIMBOS E APROVAÇÕES:

PROJETO - RESPONSÁVEL TÉCNICO: EXECUÇÃO - RESPONSÁVEL TÉCNICO: ASSINATURA - PROPRIETÁRIO: (REPRESENTANTE)

REVISÃO DATA ALTERAÇÕES

PROJETO ARQUITETÔNICO



RUA: XV DE NOVEMBRO, Nº 737
 CEP: 89160-015 -CENTRO
 RIO DO SUL/SC
 FONE/FAX: (47) 3531-4242
 E-mail: amavi@amavi.org.br
 http://www.amavi.org.br

OBRA:
 Centro de Múltiplo Uso (Troca da Cobertura)

PROPRIETÁRIO:
 PREFEITURA MUNICIPAL DE DONA EMMA

ENDEREÇO:
 RUA ALBERTO KOGLIN - CENTRO - DONA EMMA/SC

CONTEÚDO:
 - PLANTA BAIXA
 - COBERTURA
 - LOCAÇÃO
 - CORTE AA
 - ELEVÇÃO 01

DESENHO: DEISY BUZZI
ÁREA TOTAL: 367,32 m²
ÁREA TERRENO:
ESCALA: INDICADA
DATA: 10/08/2017

FOLHA:
 ARQ
 01/01

TODOS OS DIREITOS RESERVADOS. PROIBIDA A REPRODUÇÃO PARCIAL OU TOTAL.
 DESENHO VÁLIDO SOMENTE ASSINADO PELO RESPONSÁVEL DO PROJETO.