



CORTE AA  
Escala: 1/25

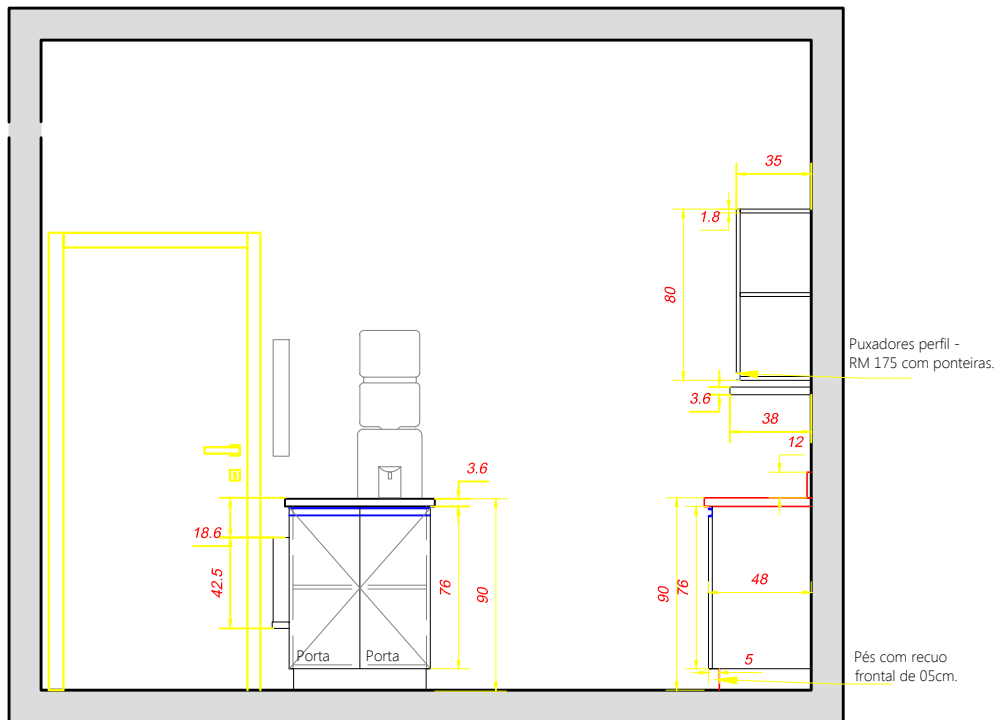

CORTE BB  
Escala: 1/25

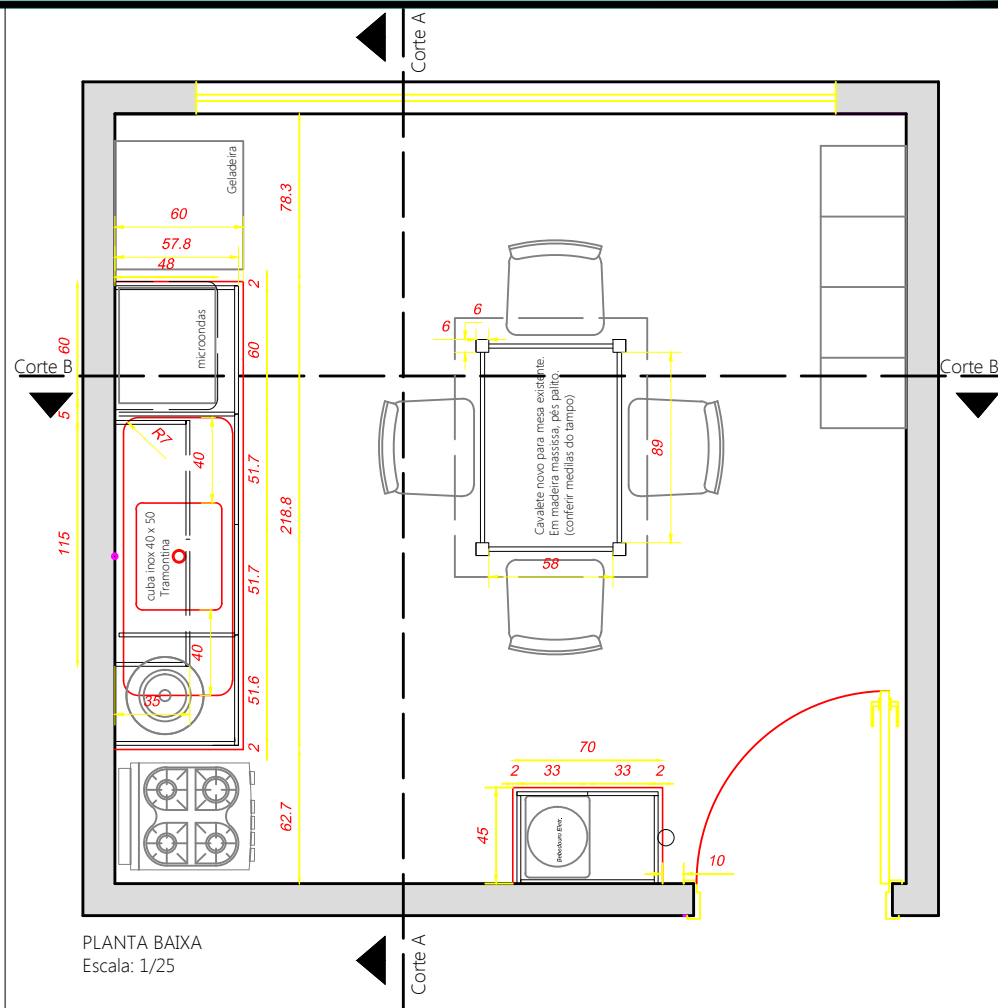

PLANTA BAIXA  
Escala: 1/25

Legenda

— Mobiliário existente

TABELA DE MATERIAIS

MDF 18mm Branco TX
Paredes e fundos de gaveta em MDF 06mm
Corrediças metálicas rolamentadas (evitar light)
Dobradiças de pressão metálicas 35mm
Puxadores perfil - RM 175 com ponteiras

<b>ARQUITETURA</b>		Execução do mobiliário: -----	
Ambiente: <b>COZINHA</b>	Conteúdo: PROJETO DE MOBILIÁRIO	Escala: INDICADA	
Cliente: SAÚDE MUNICIPAL - DONA EMMA	Contato: (47) 9 9979-1222	Prancha:	
Arquiteto Responsável: CLEUZA MARQUES ELERT CAU-n ° A131394-0	Data: 18/09 /20	Revisão: 01	<b>02/07</b>