


OBS: QUALQUER ALTERAÇÃO DO PROJETO ORIGINAL É DE TOTAL RESPONSABILIDADE DO FABRICANTE

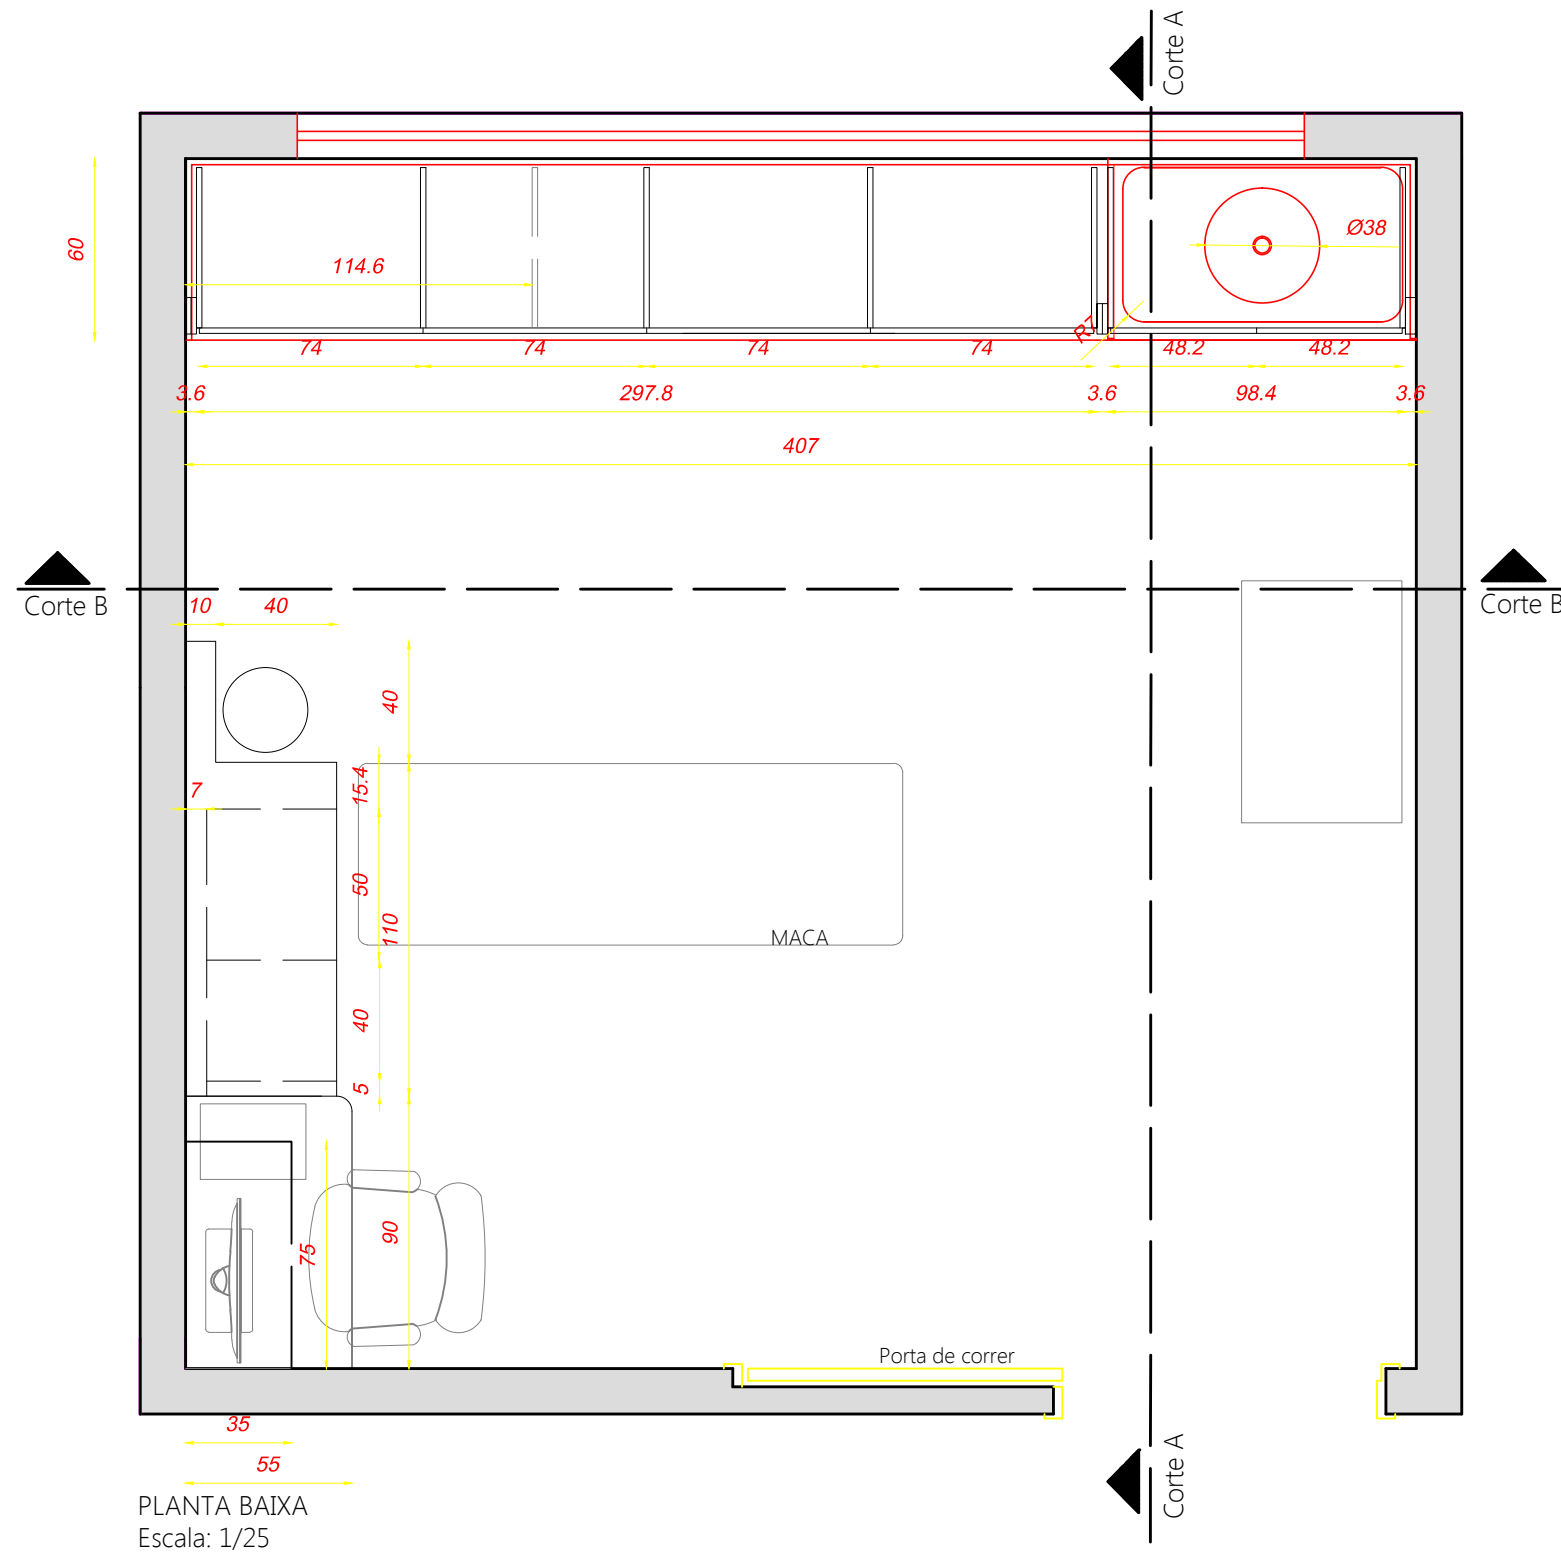

PLANTA BAIXA  
Escala: 1/25

OBS: TODAS AS MEDIDAS DA SALA DEVEM SER CONFERIDAS, JÁ QUE ESTAVA EM FASE DE REFORMA, PODENDO SOFRER ALGUMA MODIFICAÇÃO DESTE PROJETO.

TABELA DE MATERIAIS

MDF 18mm Branco TX
Paredes e fundos de gaveta em MDF 06mm
Corrediças metálicas rolamentadas ( evitar light)
Dobradiças de pressão metálicas 35mm.
Puxadores perfil - RM 175 com ponteiras.

Legenda

— Móvel existente

<b>ARQUITETURA</b>		Execução do mobiliário: -----	
Ambiente: <b>SALA EMERGÊNCIA</b>	Conteúdo: PROJETO DE MOBILIÁRIO	Escala: INDICADA	
Cliente: SAÚDE MUNICIPAL - DONA EMMA	Contato: (47) 9 9979-1222	Prancha:	
Arquiteto Responsável : CLEUZA MARQUES ELERT CAU-n ° A131394-0	Data: 18/09 /20	Revisão: 01	<b>06/07</b>