









OBSERVAÇÃO: A DEMOLIÇÃO INDICADA NA IMPLANTAÇÃO É POR CONTA DO PROPRIETÁRIO!!!

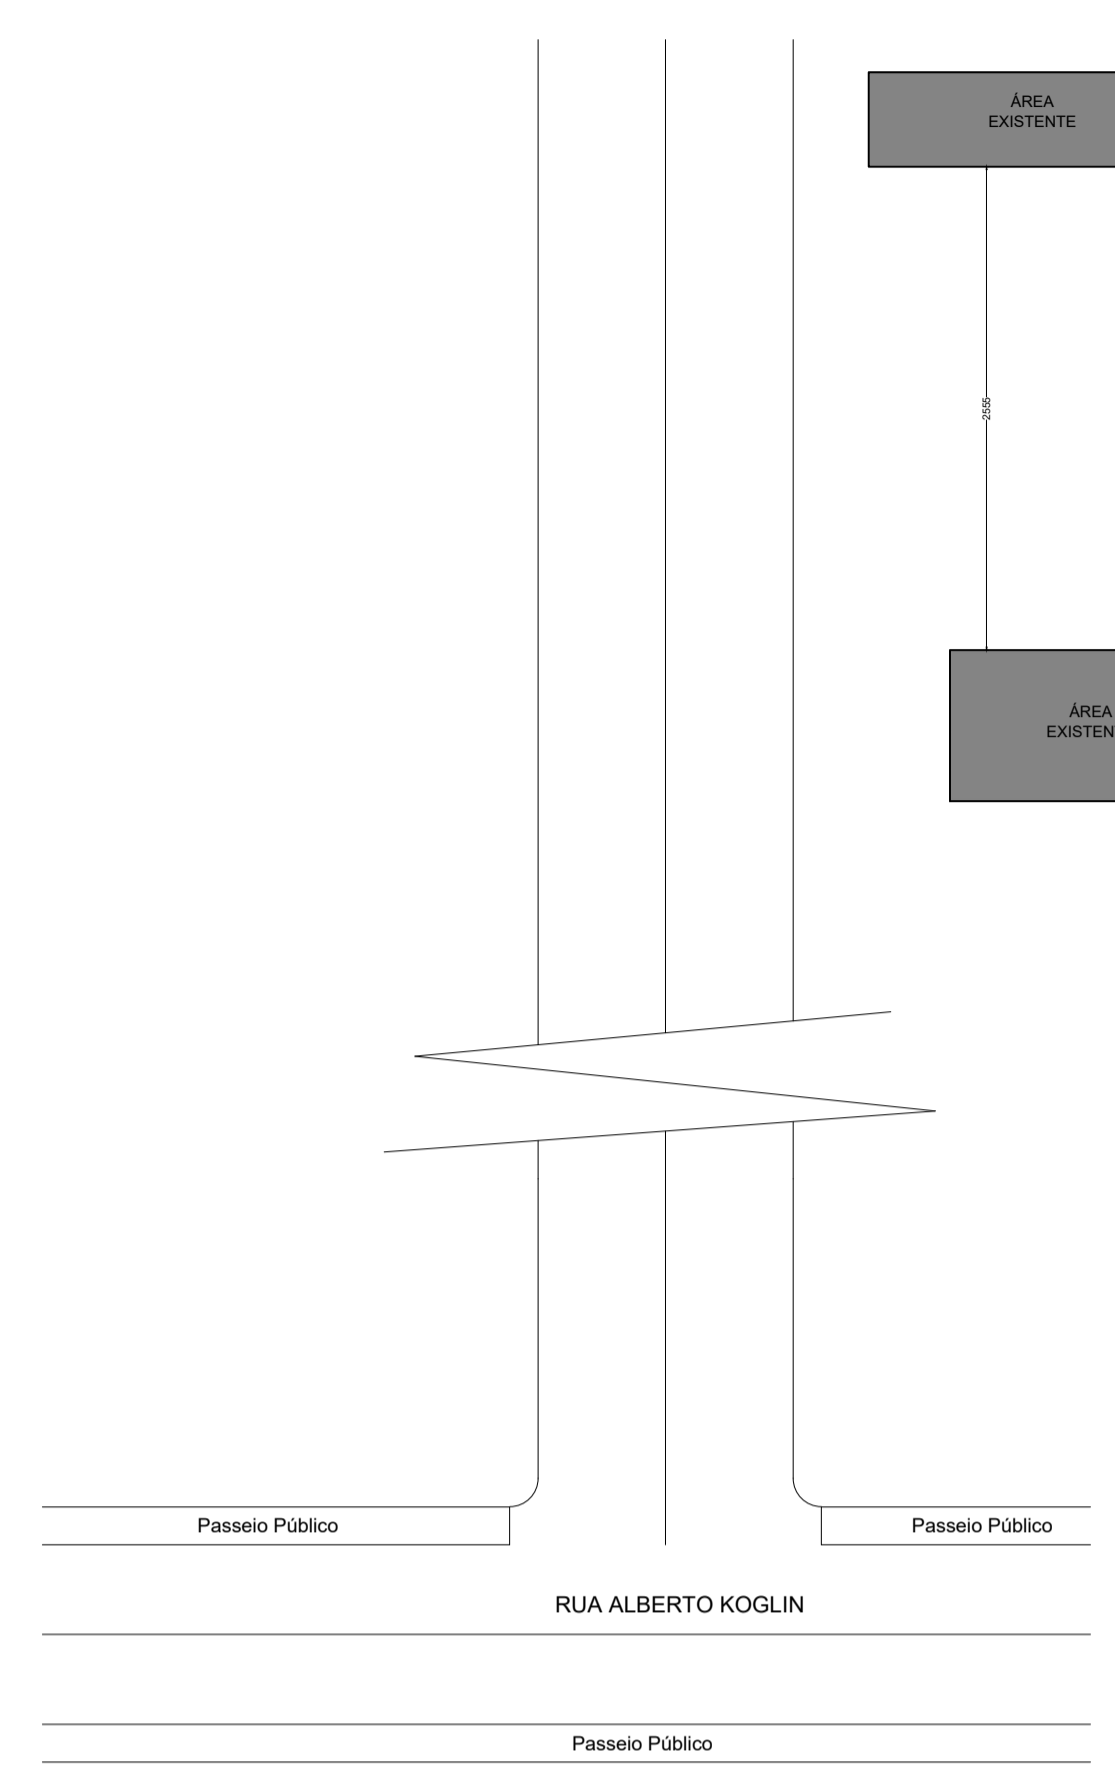

PLANTA DE SITUAÇÃO E LOCALIZAÇÃO
ESCALA: 1/400

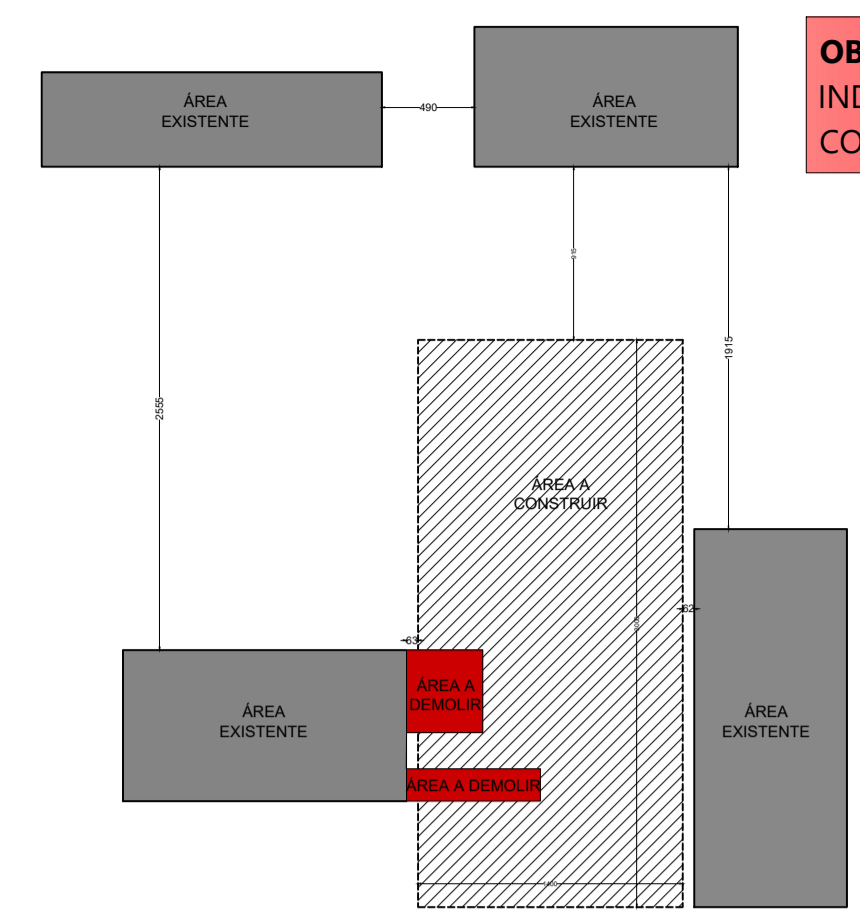

ESQUEMA LOCALIZAÇÃO SEM ESCALA
COORDENADAS: -26.9849, -49.7371

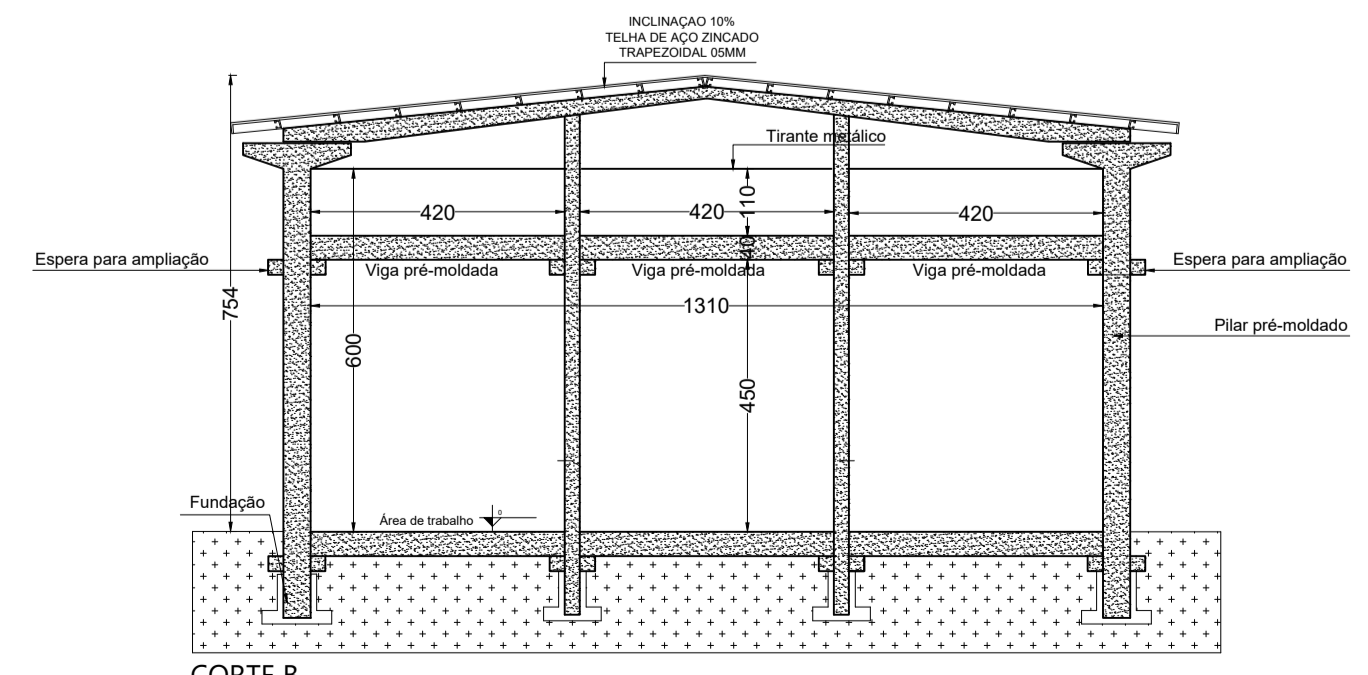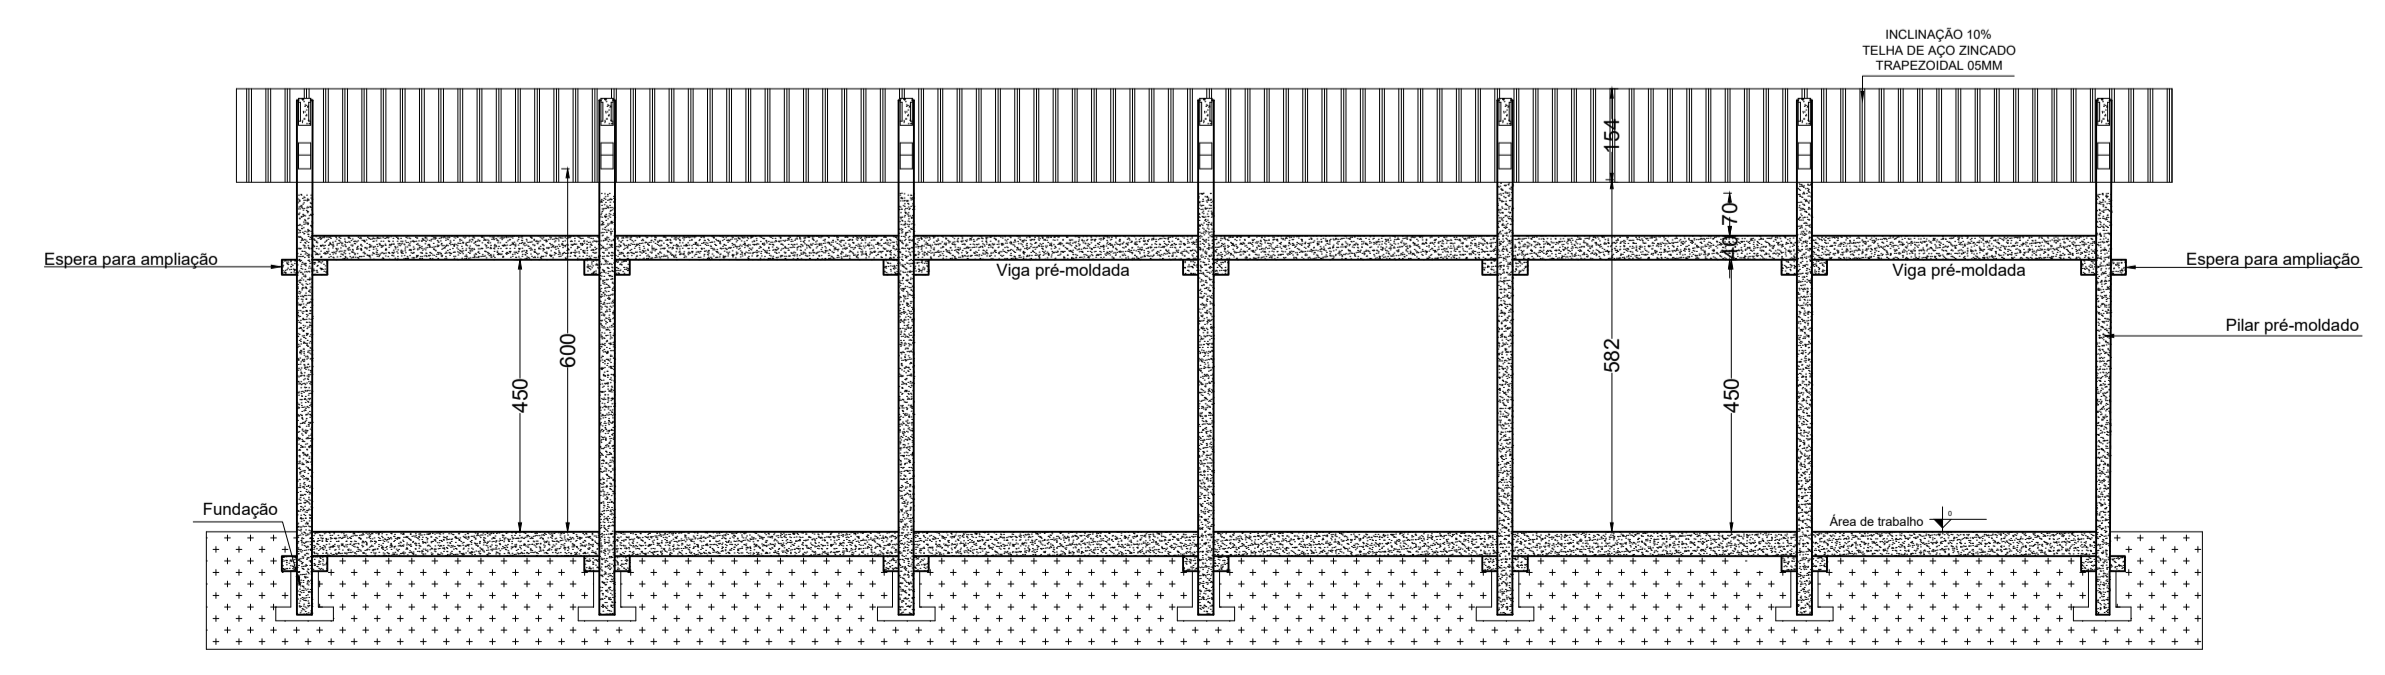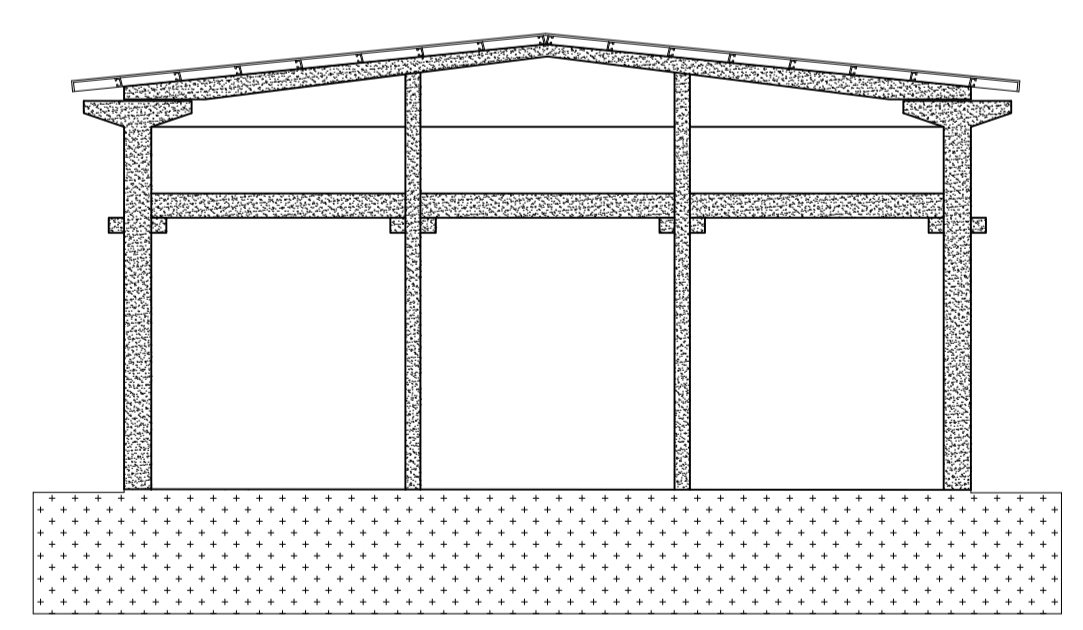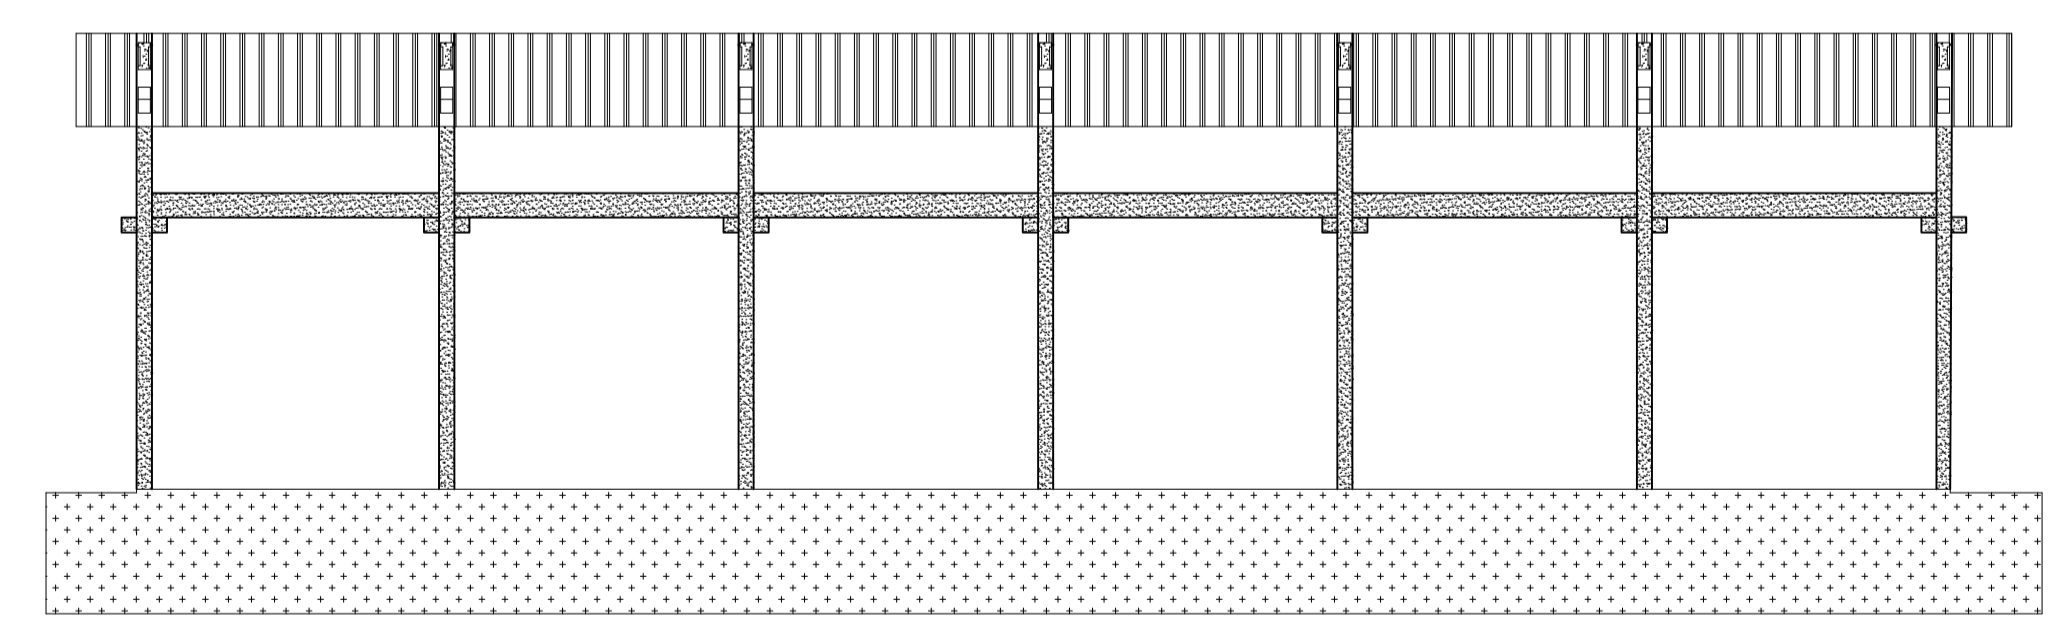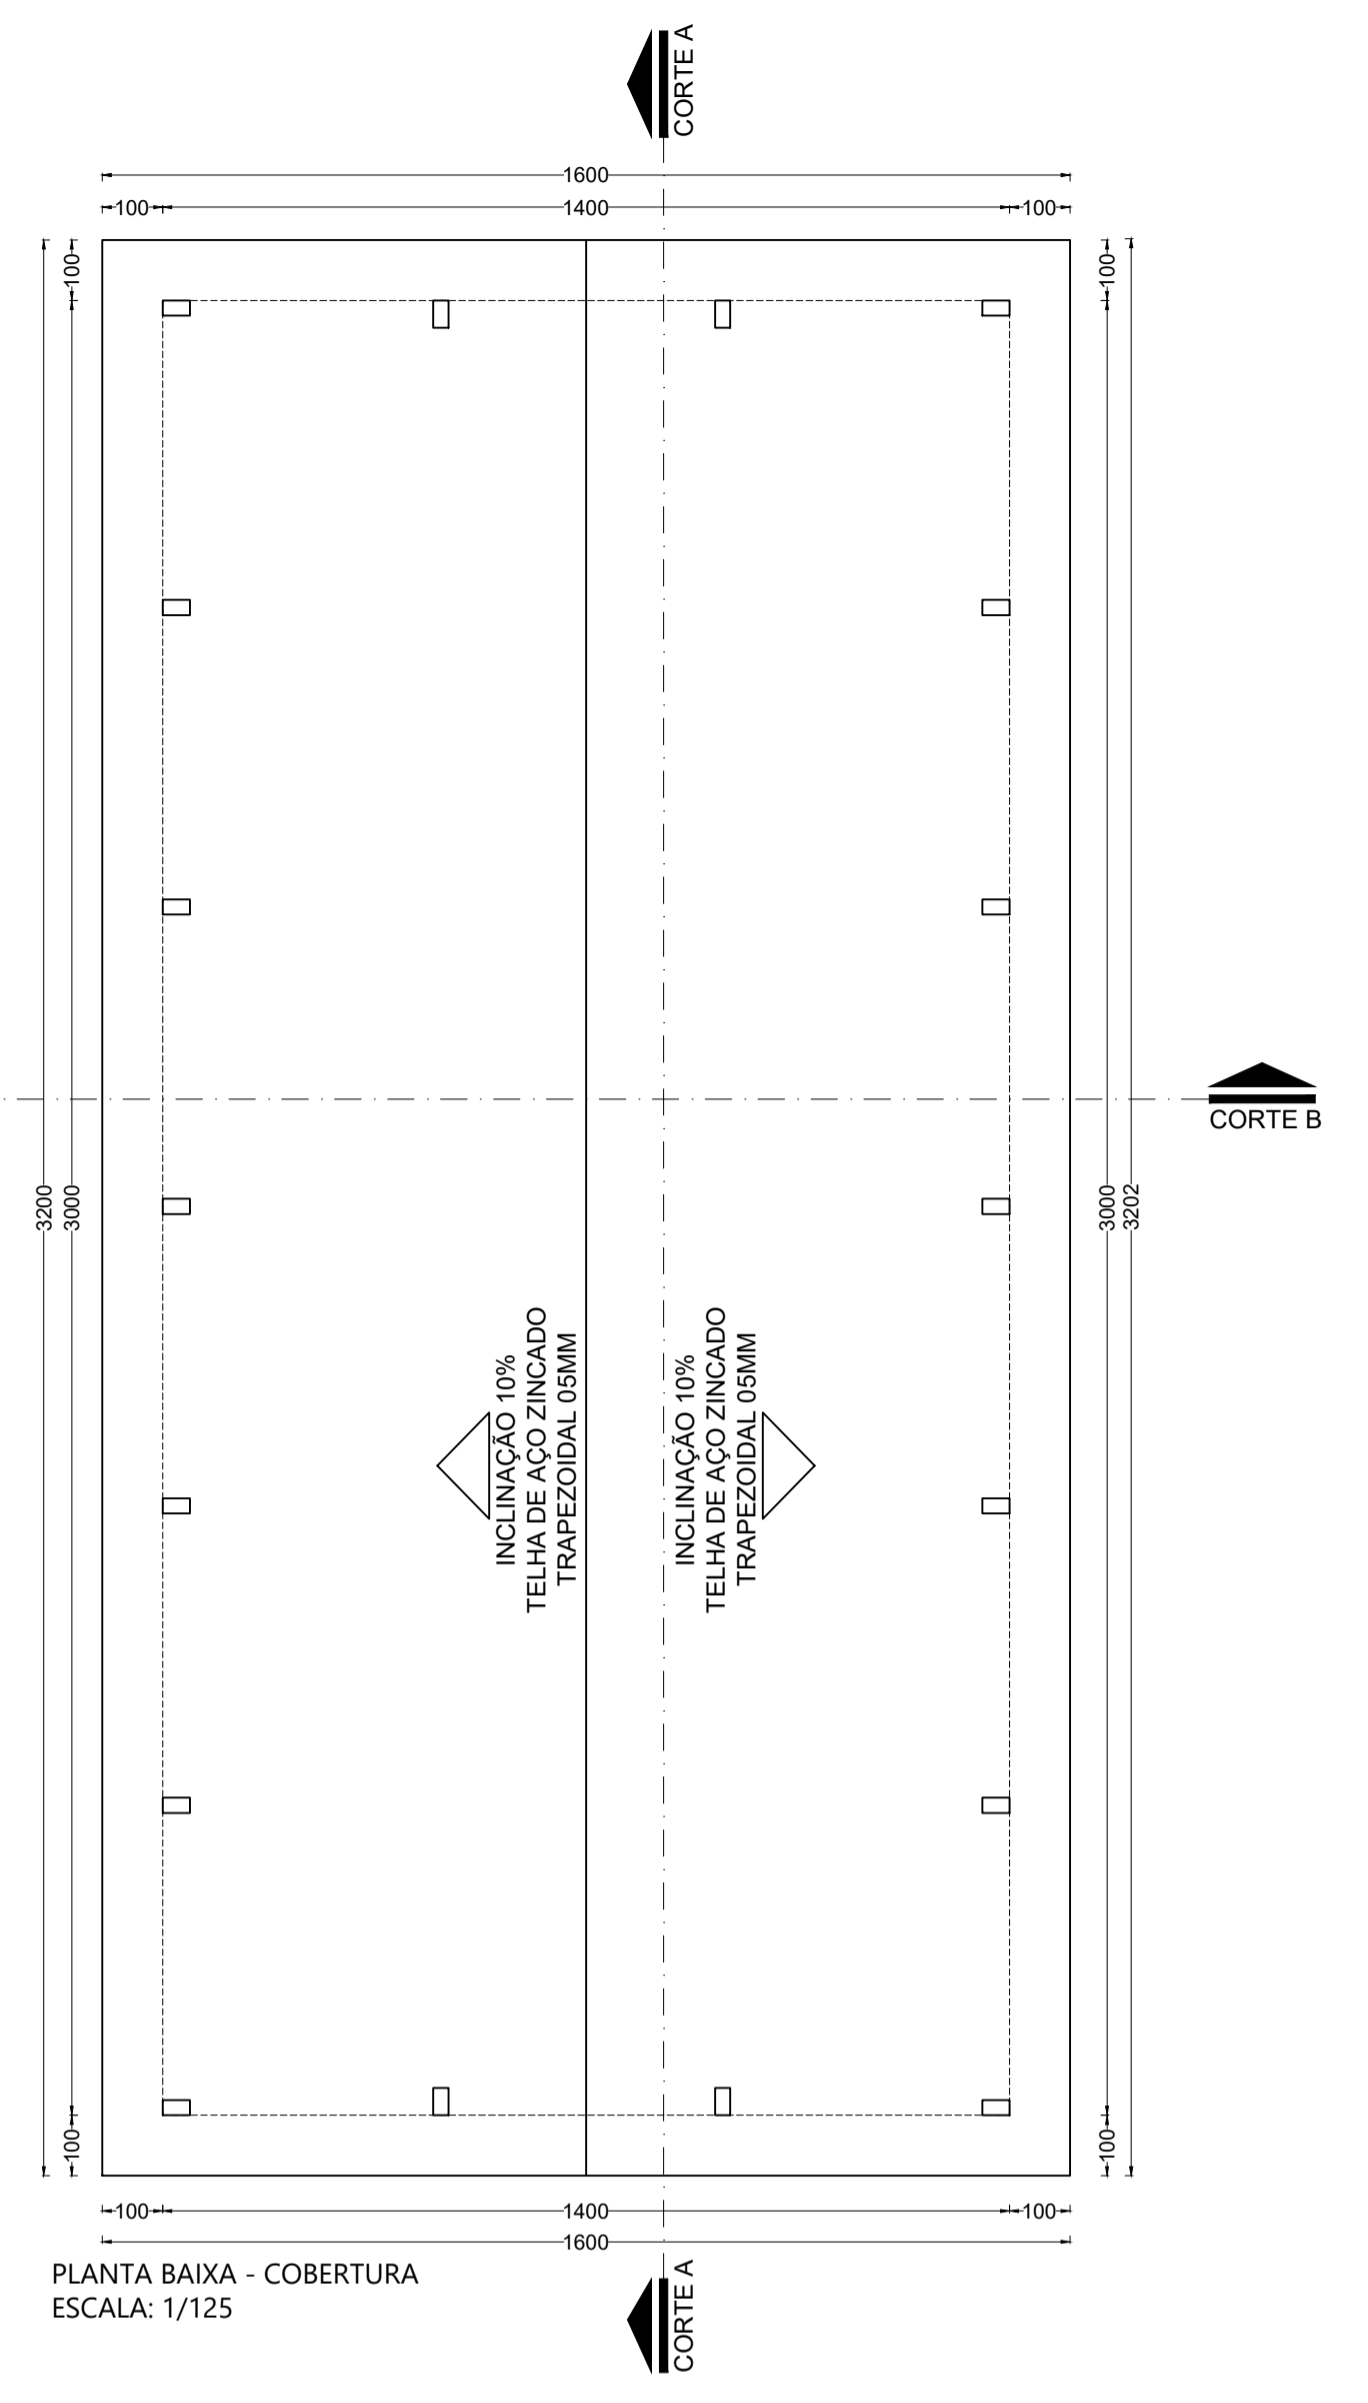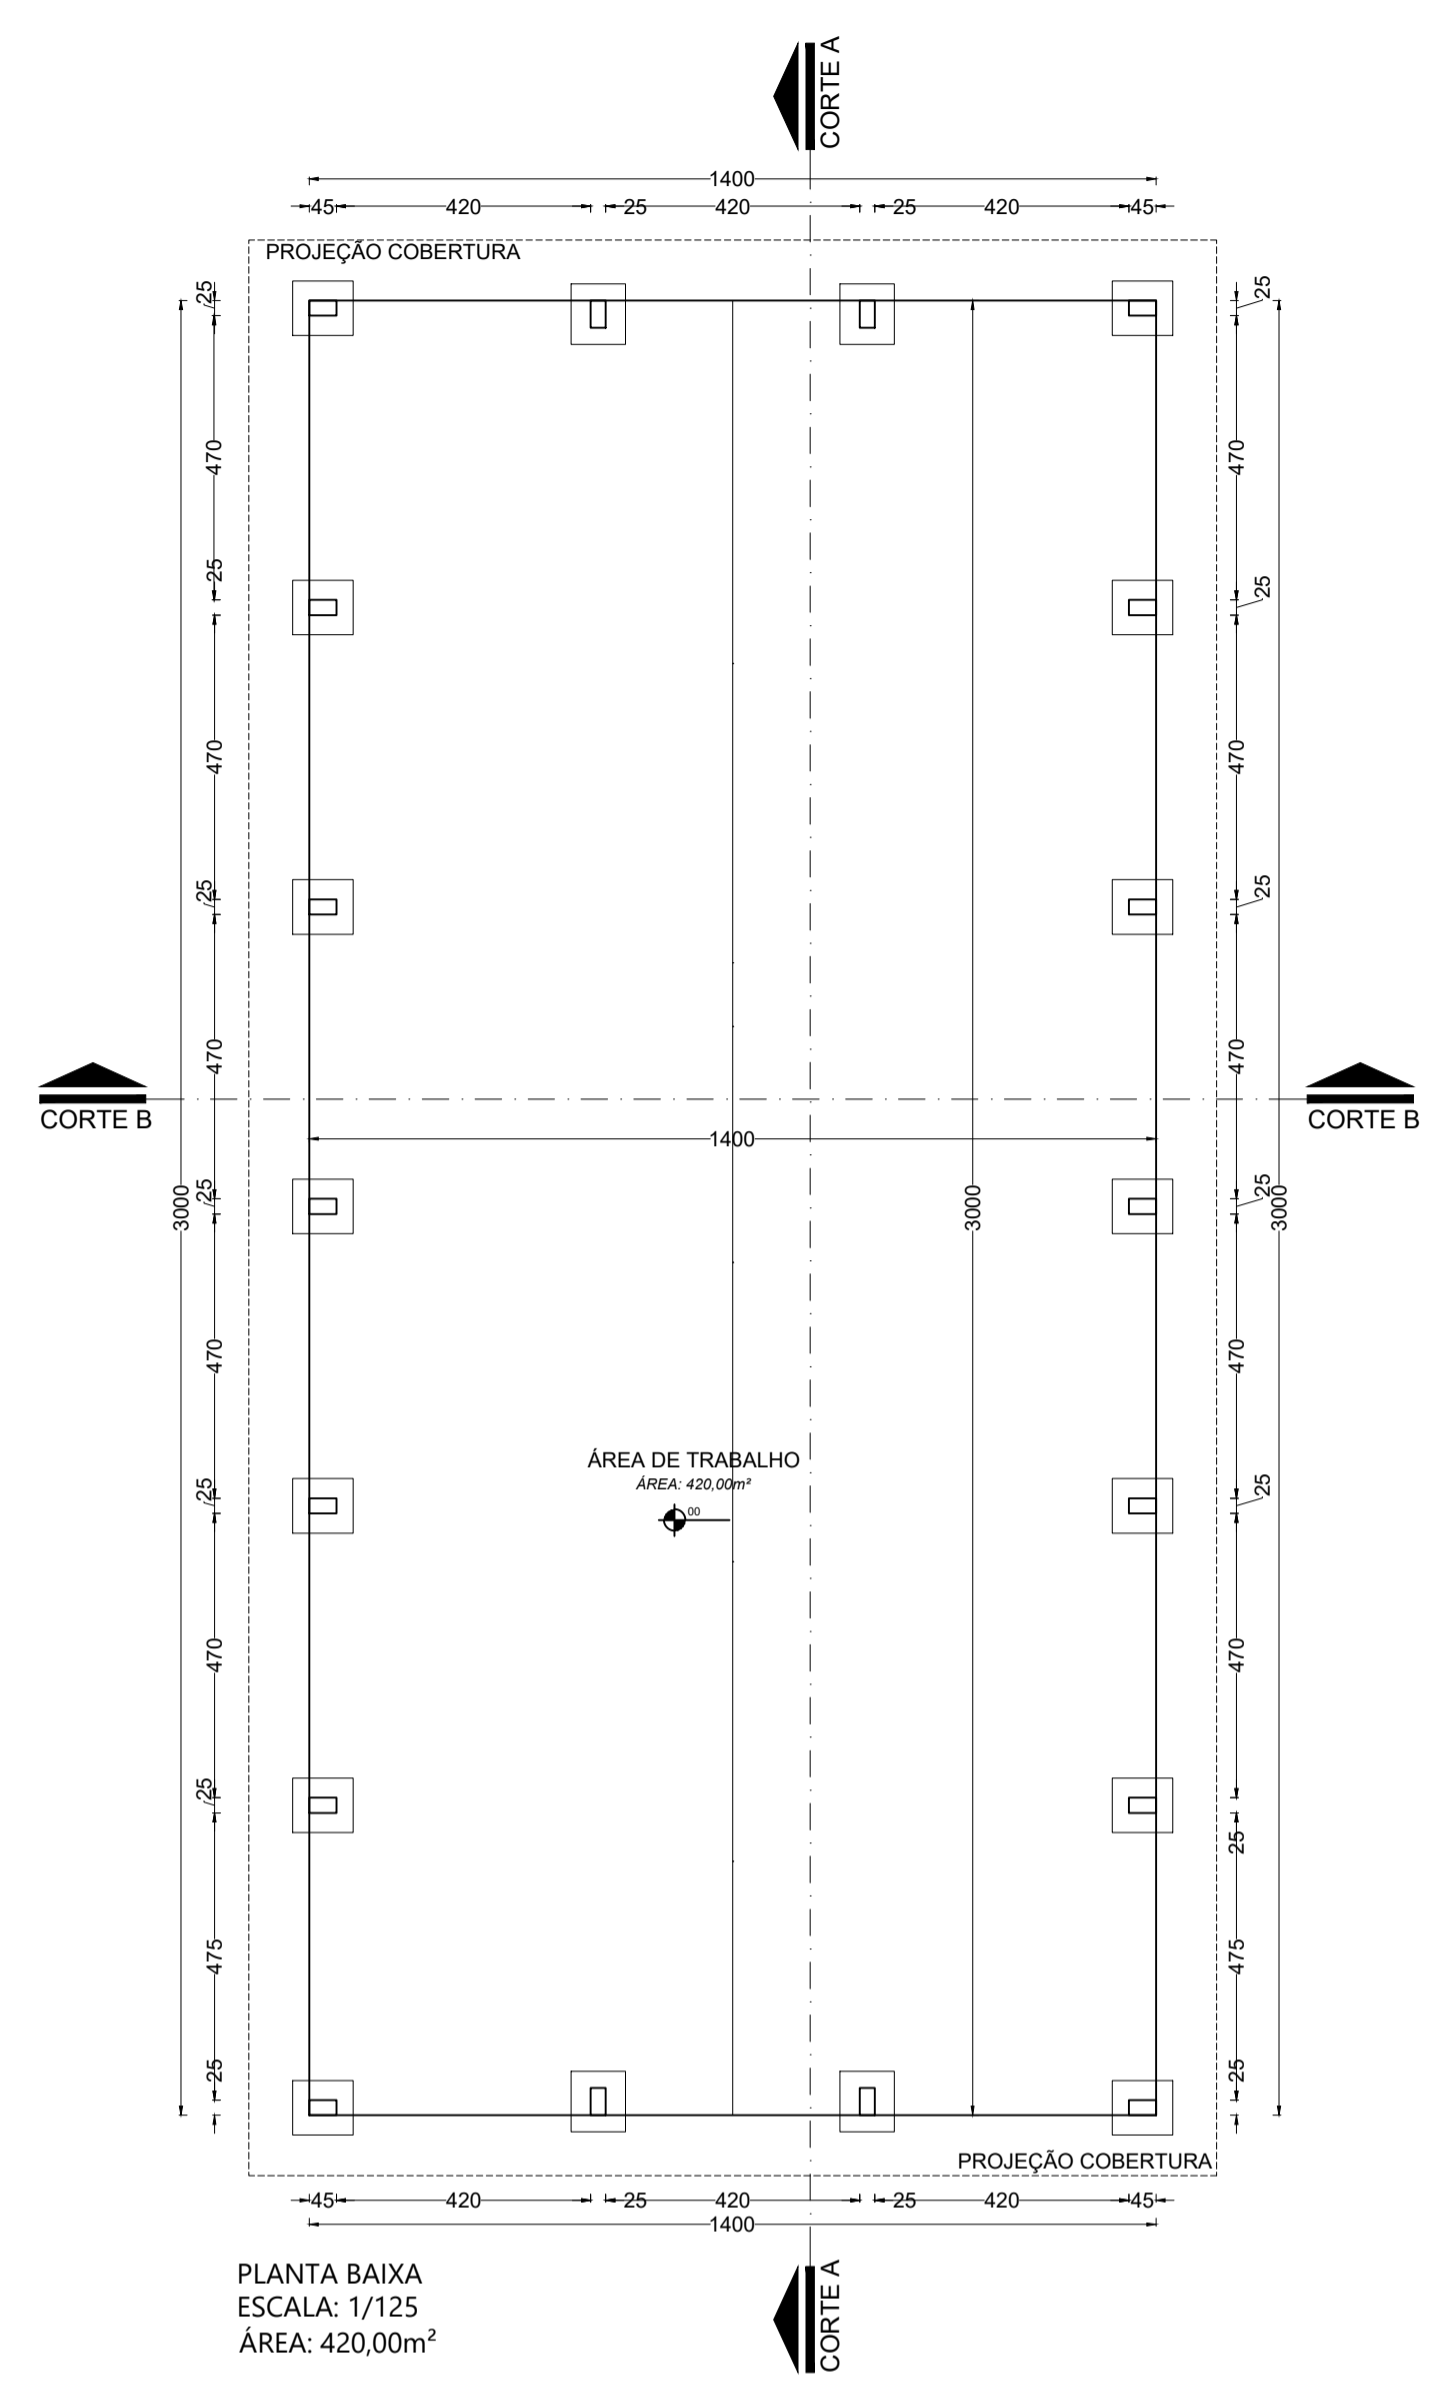

FRANCHA: PLANTA BAIXA, COBERTURA, CORTES, FACHADAS, IMPLANTAÇÃO	CONJUNTO: ARQ.	FOLHA: 01/01
PAVIMENTO: 1 PAVIMENTO	ESCALA: Indicada	
DESENHO: ALESSANDRO FOSSA	DATA: FEVEREIRO/2022	