
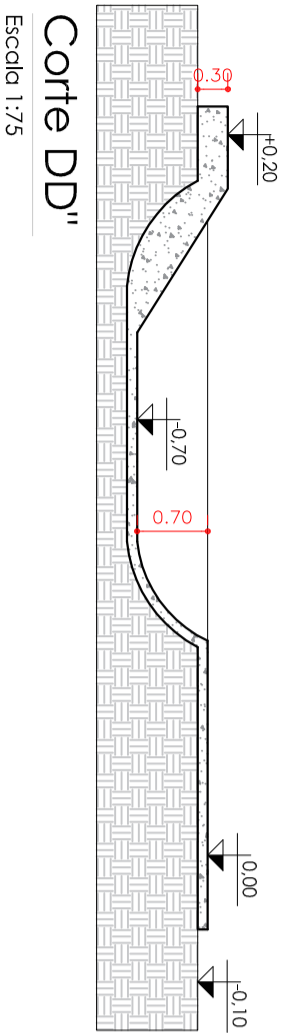
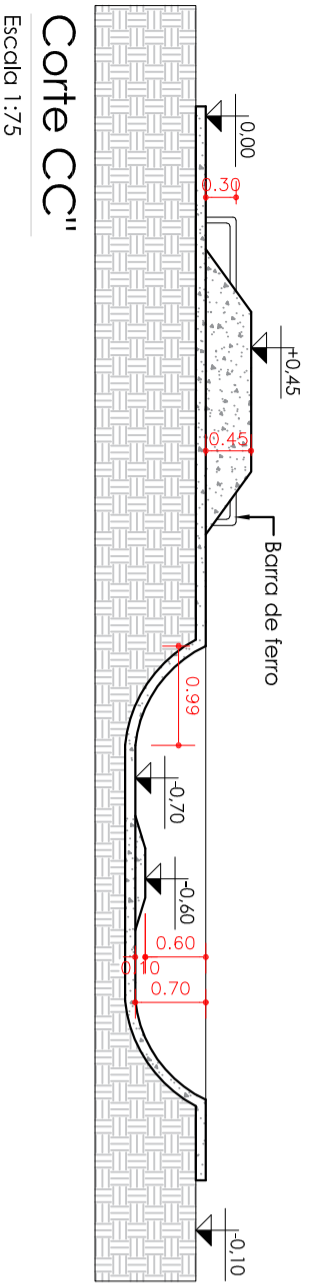
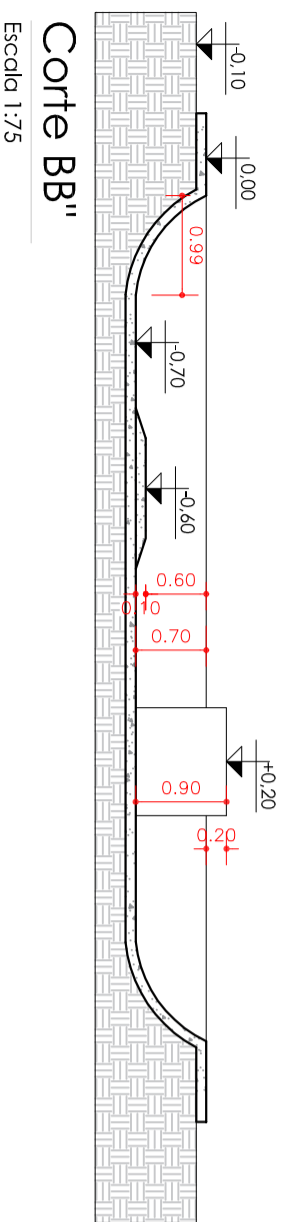
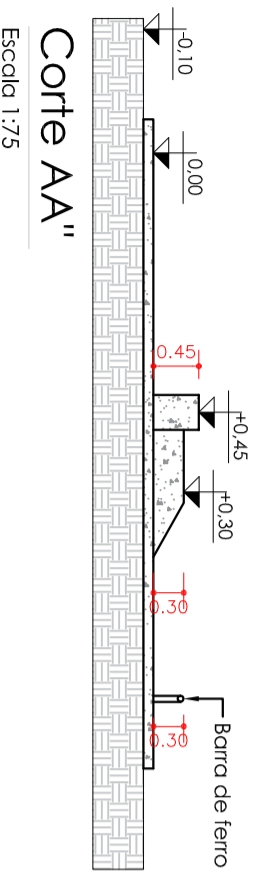


Planta Baixa - Pista de Skate

Escala 1:75
Área: 94,01 m²

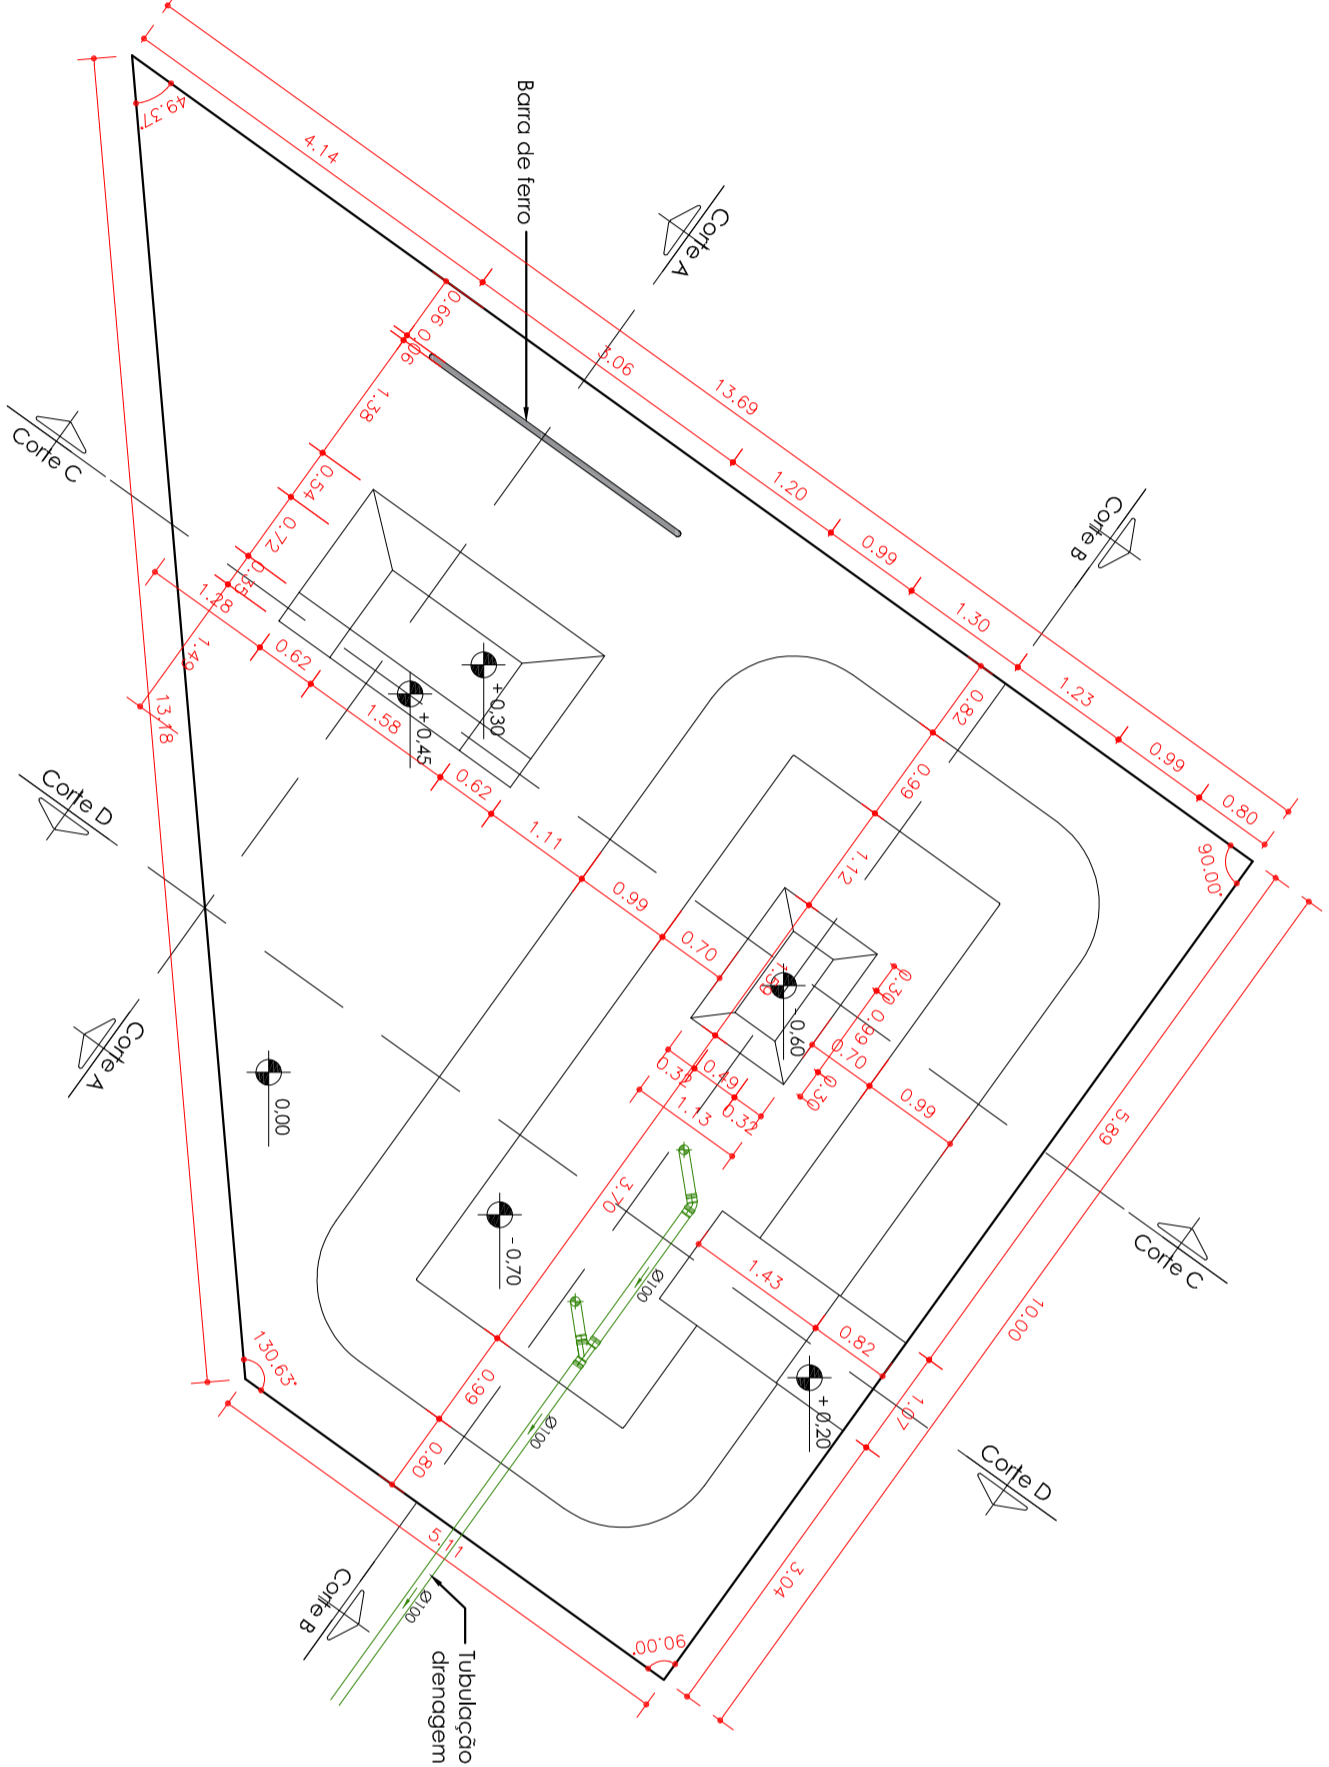

- ORIENTAÇÕES SOBRE EXECUÇÃO DO PROJETO**
- CONTRATAÇÃO DE MÃO DE OBRA QUALIFICADA E ESPECIALIZADA PARA EXECUÇÃO DO SERVIÇO;
 - FAZER A TERRAPLANAGEM NO LOCAL CONFORME NÍVEIS APRESENTADO NO PROJETO;
 - COLOCAR MALHA POP EM TODA A EXTENSÃO DA PISTA;
 - CONCRETAGEM COM 8 cm DE ESPESURA FCK 25 MPa;
 - FAZER O ACABAMENTO DA CONCRETAGEM;
 - EXECUTAR OS OBSTÁCULOS DA PISTA COM CONCRETO ARMADO, CONCRETO FCK 25 MPa E MALHA POP;
 - EXECUTAR DRENAGEM NA PISTA.

ASSINATURAS

Proprietário(a)	Responsável Técnico	Responsável Técnico
MUNICÍPIO DE DONA EMMA CNPJ: 83.102.426/0001-83		ARQUITETO E URBANISTA ADRIANO FRARE CAU/SC A105002-8

QUADRO DE REVISÕES

Data	Descrição	Autor
07/03/2022	Detalhamento de projeto	Aline



AF.ARQUITETURA E ENGENHARIA
CREA/SC 171051-7

Rua Projetada F. nº 09 (final rua Perfeito)
Bairro Centro
Presidente Getúlio/SC
Contatos: (47) 99654 5407
eng.alinefrare@gmail.com

Proprietário (a)
Município de Dona Emma

Projeto
Praça do Centenário

Endereço	Rua Alberto Koglin - Próximo ao Estádio Municipal Alfed Dahm Bairro Centro Dona Emma/SC	Data	Março/2022
Referência	Detalhamento pista de skate	Tamanho	420 x 594 mm (A2)
		Escola	Indicada
		Folha	06