



MUNICÍPIO DE DONA EMMA  
ESTADO DE SANTA CATARINA

CNPJ nº 83.102.426/0001-83

Rua Alberto Koglin, 3.493 – Centro – 89155-000 – Dona Emma - SC

Fone/Fax: (47) 3364-2800 – E-mail: [prefeitura@donaemma.sc.gov.br](mailto:prefeitura@donaemma.sc.gov.br)

**MEMORIAL DESCRITIVO - CONSTRUÇÃO DE GALPÃO DE MADEIRA TRATADA**

1. **Objeto:** O presente memorial descritivo tem por objetivo estabelecer as diretrizes e especificações para a construção de um galpão de madeira tratada com área total de 200 metros quadrados, conforme as normas e padrões vigentes.
2. **Localização:** O galpão será construído no terreno da atual Garagem Municipal, para atender às necessidades e finalidade estipuladas.
3. **Estrutura:**
  - A estrutura do galpão será em madeira roliça tratada, seguindo as especificações técnicas e normativas quanto à resistência e durabilidade.
  - As dimensões e detalhes estruturais seguirão o projeto em anexo, assim como o orçamento com as bitolas e comprimentos estipulados contemplando a área de 200 metros quadrados.
  - Os pilares serão enterrados e concretados no solo em no mínimo 100cm
  - Os vértices serão encaixados e pregados para melhor ancoramento
  - O escoramento dos caibros será de forma suficiente para evitar o envergamento dos mesmos.
4. **Cobertura:**
  - A cobertura será em telhas metálicas de aluzinco, com inclinação de 30% adequada para escoamento de águas pluviais, conforme as normas de segurança e qualidade.
5. **Paredes:**
  - As paredes dos fundos e lateral direita do galpão serão fechadas com folhas de aluzinco, com bom acabamento, garantindo a resistência e estabilidade da estrutura.
6. **Pisos:**
  - O piso do galpão será moldado em saibro batido e compactado por trator rolo compressor.
7. **Prazo de Execução:**
  - O prazo estabelecido para a conclusão da construção do galpão é de 45 dias, a contar da data de início dos trabalhos, conforme cronograma físico-financeiro a ser acordado.
8. **Responsabilidades:**



- A empresa contratada é responsável por garantir a qualidade dos materiais e da mão de obra empregada na construção do galpão, seguindo as normas e regulamentos aplicáveis.

#### **9. Lista de Materiais**

- 03 Pé direito de 6 metros de 27 a 30 cm de espessura
- 07 pés direitos de 6 metros de 24 a 26 cm de espessura
- 06 Tesoura de 10 metros de 19 a 20 cm de espessura
- 02 linhas de 10 metros de 29 a 30 de espessura
- 05 linhas de 4,5 metros de 21 a 23 de espessura
- 30 palanques de 2 metros de 09 a 12 de espessura
- 03 palanques de 2,5 metros de 17 a 19 de espessura
- 30 ripas de 5 metros de 6 X 12
- 51 ripas de 4,5 metro de 6 X 12
- 44 chapas de 6 metros de aluzinco TPR 0.43 para cobertura
- 22 goiva aluzinco TPR 0.43
- 42 chapas de 5 metros de aluzinco TPR 0.35 para parede


Este memorial descritivo tem por finalidade estabelecer as diretrizes e características principais do projeto de construção do galpão de madeira tratada. Suas especificações devem ser seguidas rigorosamente durante a execução da obra para garantir a qualidade e segurança do empreendimento.

Qualquer dúvida ou necessidade de esclarecimento adicional, favor entrar em contato.

Dona Emma, 20 de junho de 2024

  
Maico Eckert  
Engenheiro Civil  
Município de Dona Emma  
CREA 173775-7  
Maico Eckert  
Engenheiro Civil



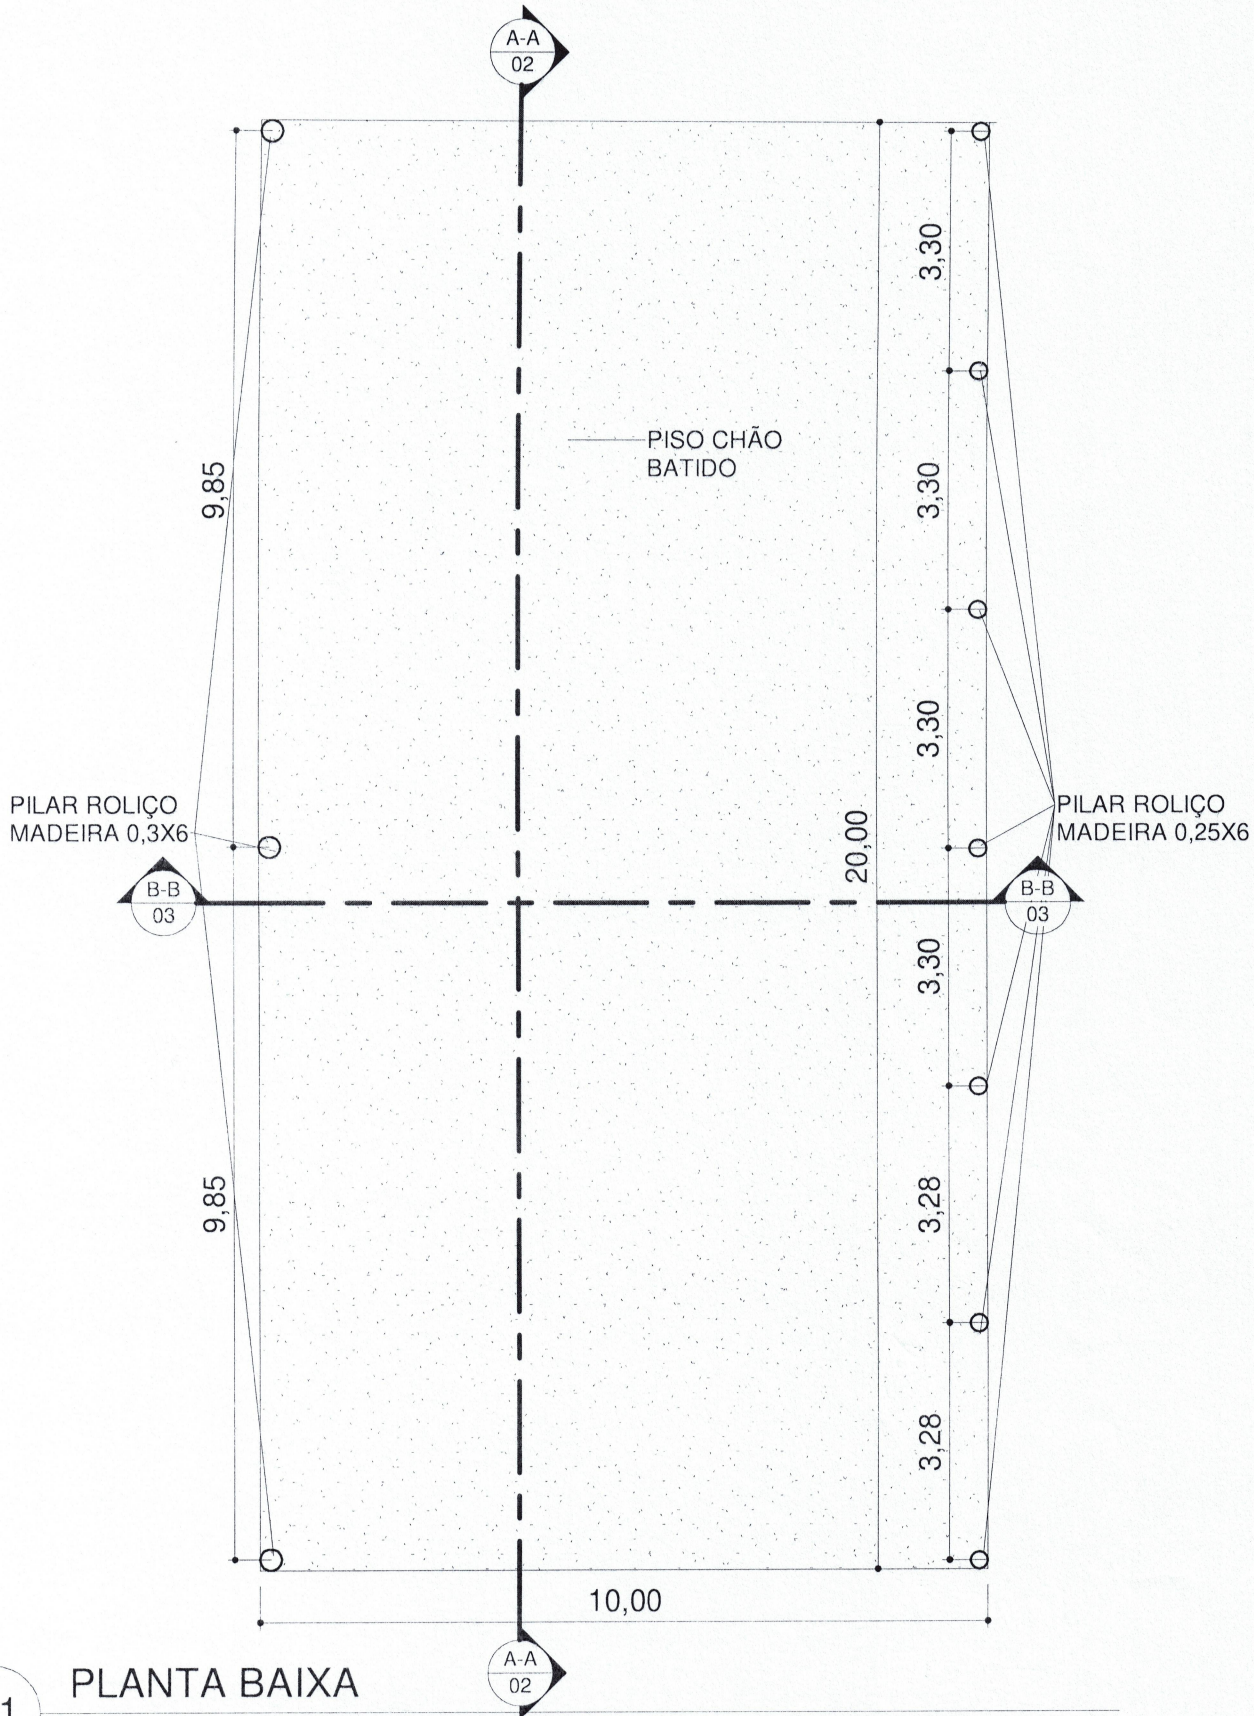


1

**PLANTA BAIXA**

1 : 100

<p>Maico Eckert Engenheiro Civil Município de Dona Emma CREA 173775-7</p>	<p><b>PREFEITURA DONA EMMA</b></p>	<p>PLANTA BAIXA</p>	
<p>CREA:173775-7-SC</p>		<p>CNPJ:83.102.426/0001-83</p>	<p>GALPÃO GARAGEM Data 05/2024 MAICO ECKERT</p>
		<p>Escala</p>	<p>1 : 100</p>



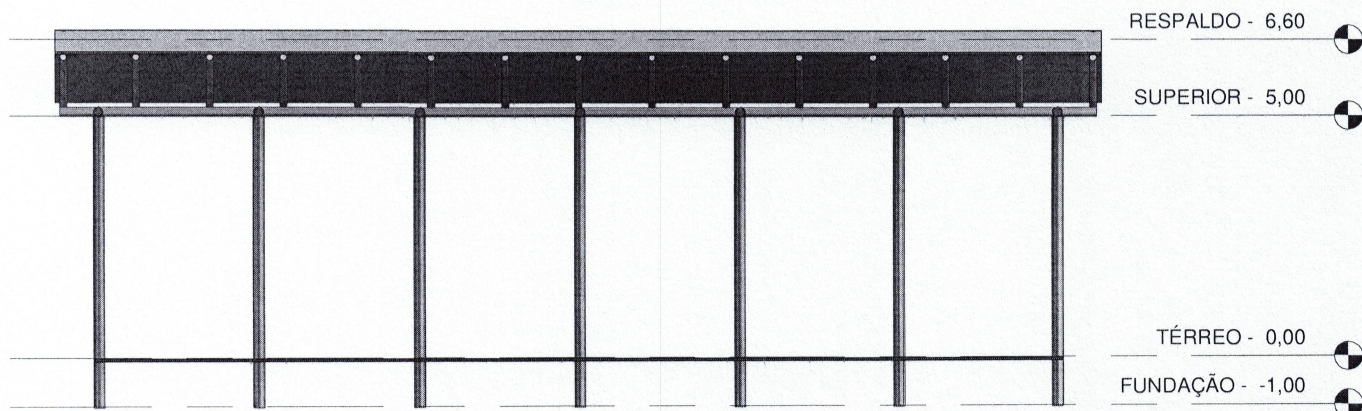

1 A-A  
1 : 150

Maico Eckert  
Engenheiro Civil  
Município de Dona Emma  
CREA 173775-7

CREA:173775-7-SC

PREFEITURA  
DONA EMMA

CNPJ:83.102.426/0001-83

CORTE A-A

GALPÃO GARAGEM


Data 05/2024

MAICO ECKERT

02/06

Escala 1 : 150



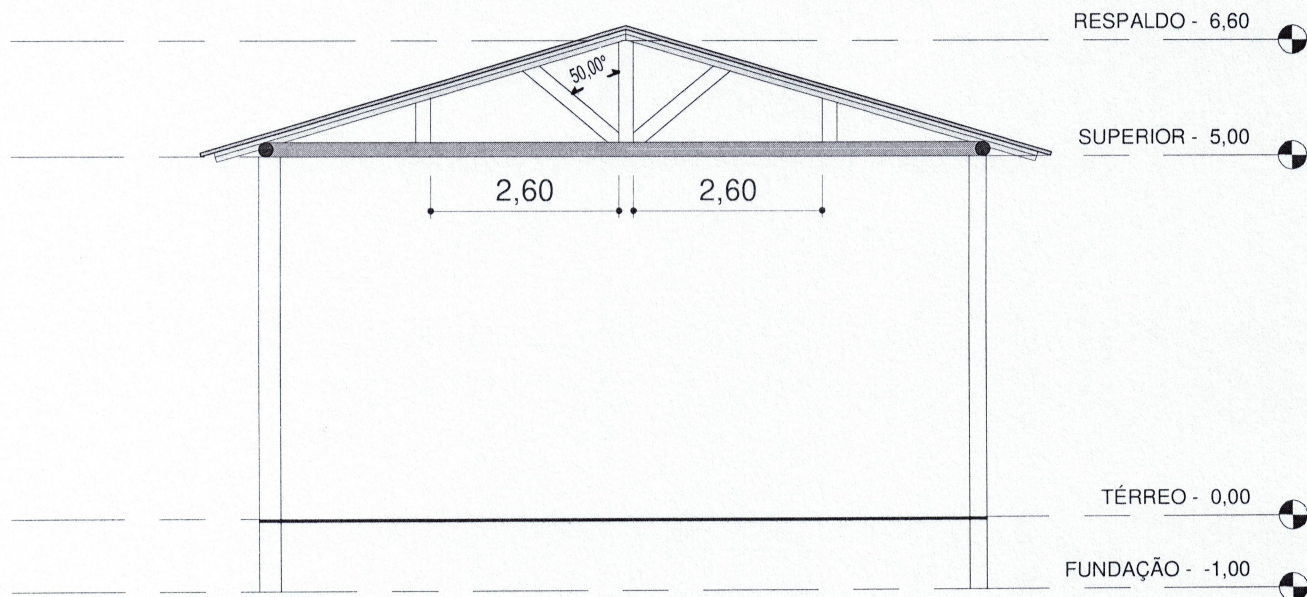

1

B-B

1 : 100

Maico Eckert  
Engenheiro Civil  
Município de Dona Emma  
CREA 173775-7

CREA:173775-7-SC

PREFEITURA  
DONA EMMA

CNPJ:83.102.426/0001-83

CORTE B-B

GALPÃO GARAGEM


Data 05/2024

MAICO ECKERT

03/06

Escala 1 : 100



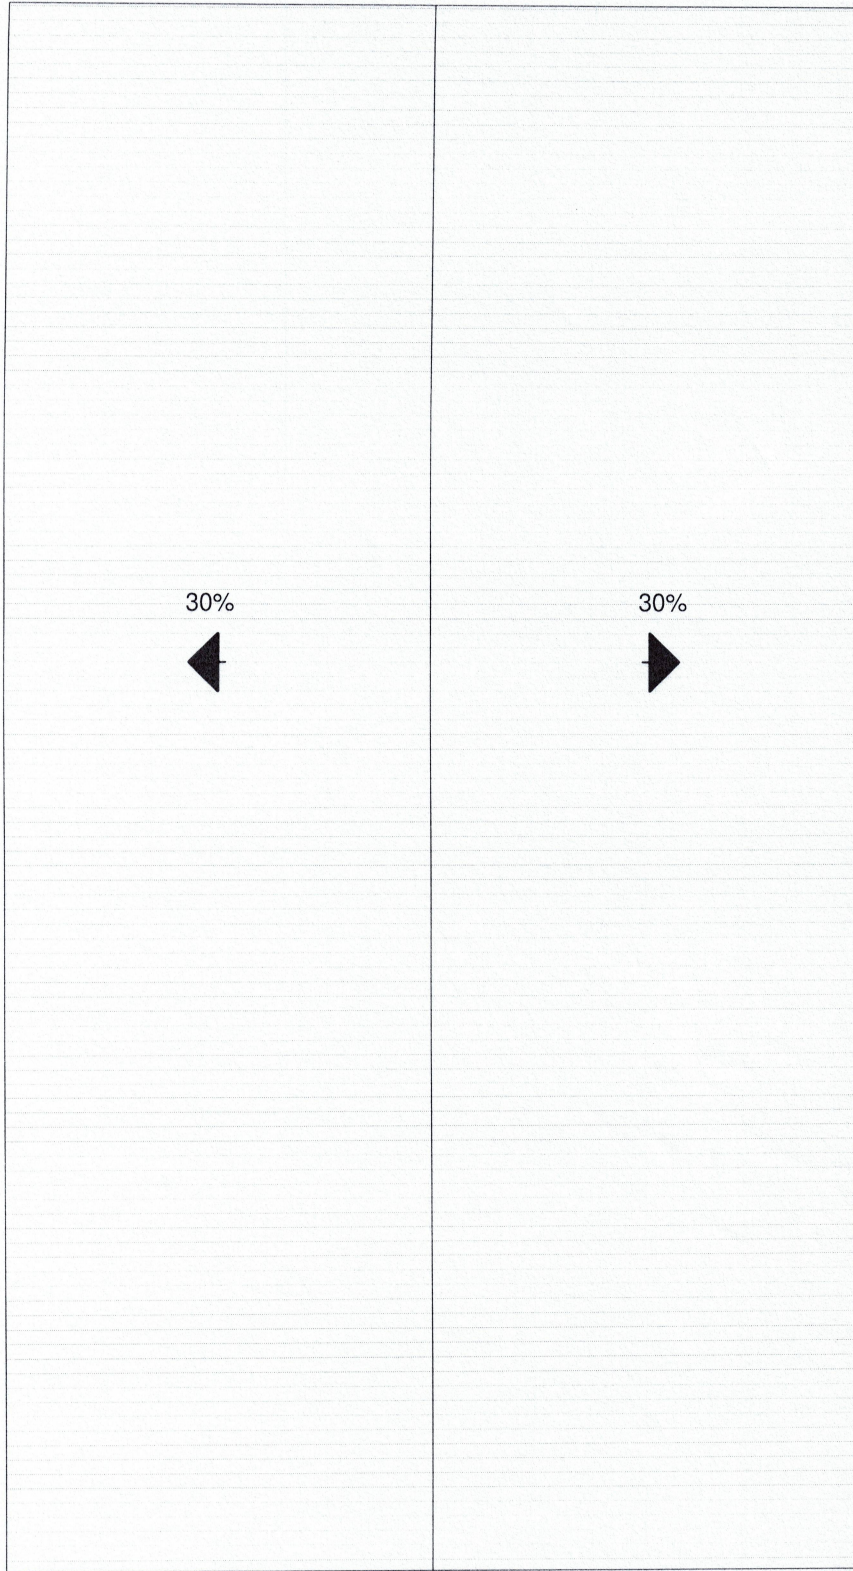

1

**LOCAÇÃO E COBERTURA**

1 : 100

Maico Eckert  
Engenheiro Civil  
Município de Dona Emma  
CREA 173775-7

CREA:173775-7-SC

**PREFEITURA  
DONA EMMA**

CNPJ:83.102.426/0001-83

PLANTA DE COBERTURA

GALPÃO GARAGEM

Data 05/2024

MAICO ECKERT

**04/06**

Escala

1 : 100