


EDIFICAÇÃO MISTA - SUBSOLO PARA FINS DE GARAGEM
 - TÉRREO SALAS COMERCIAIS
 (MÁXIMO SOBRE-LOJAS)

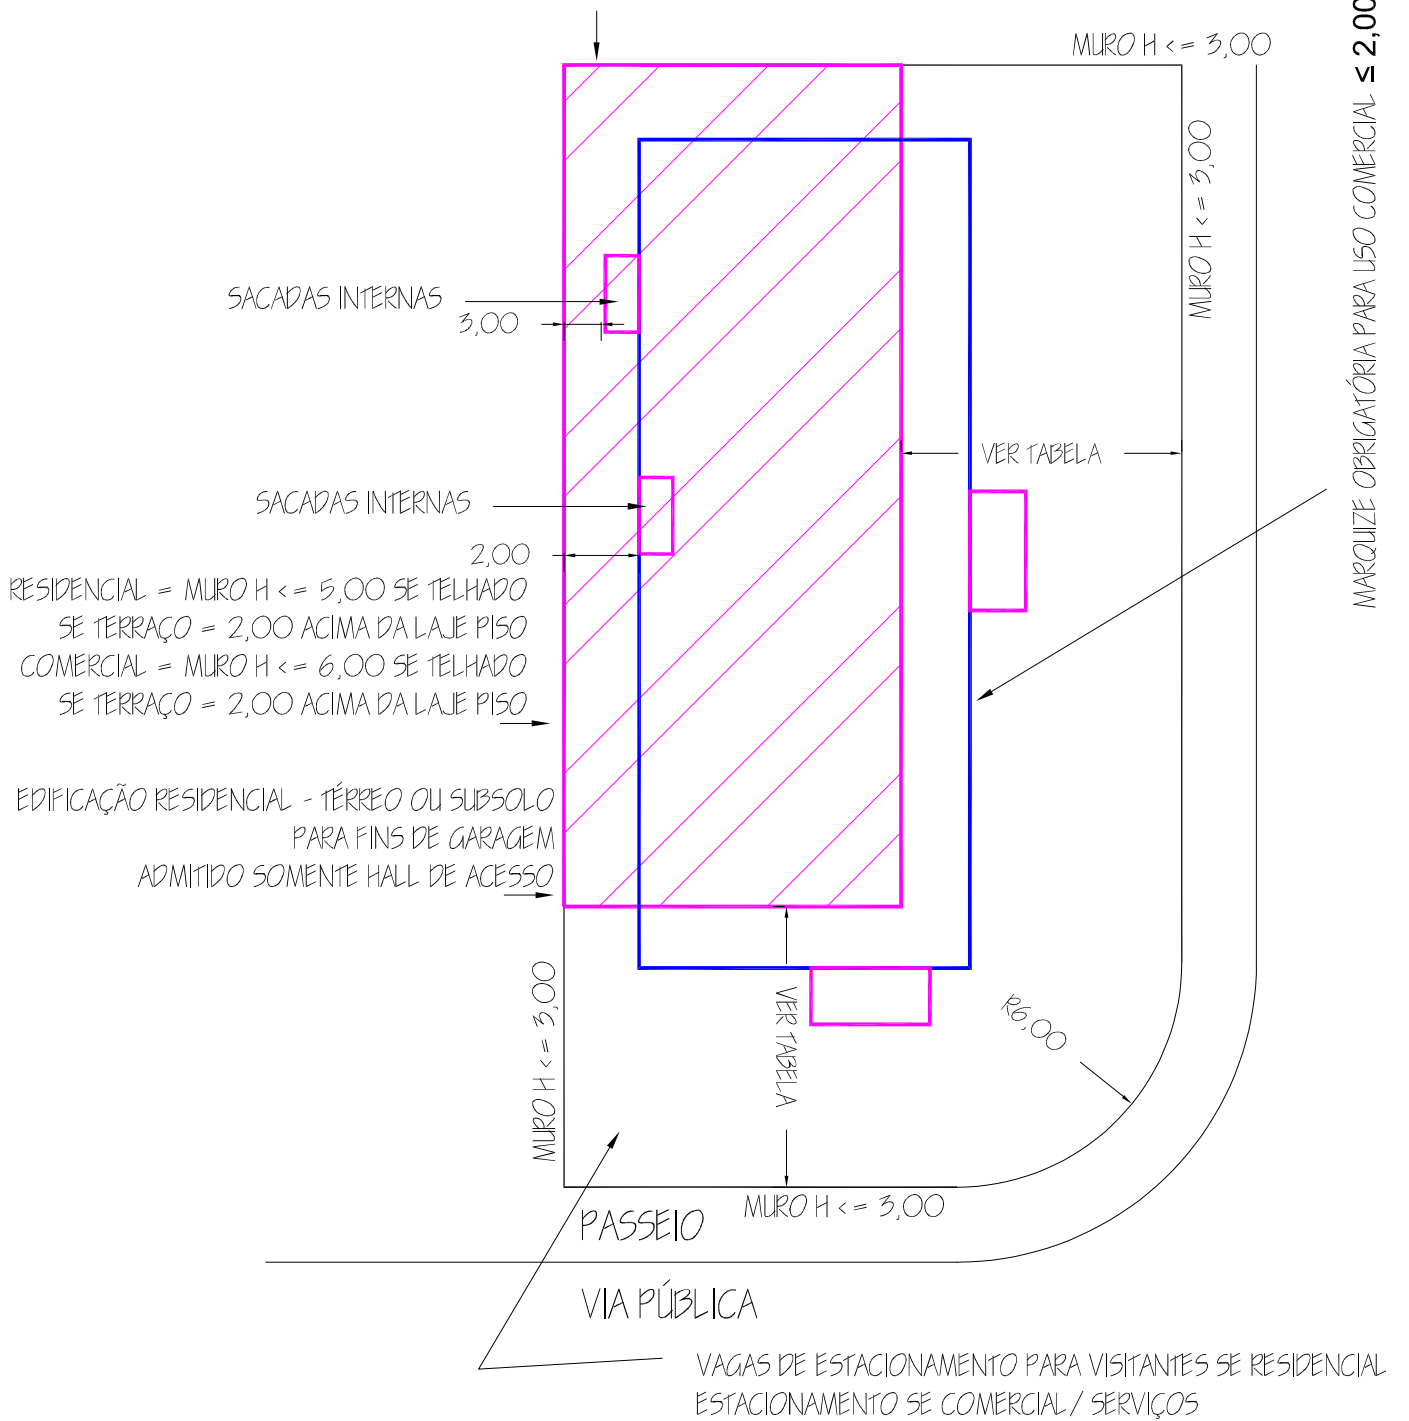

EDIFICAÇÃO EM ESQUINA

ANEXO Nº

4