


# ANEXO I

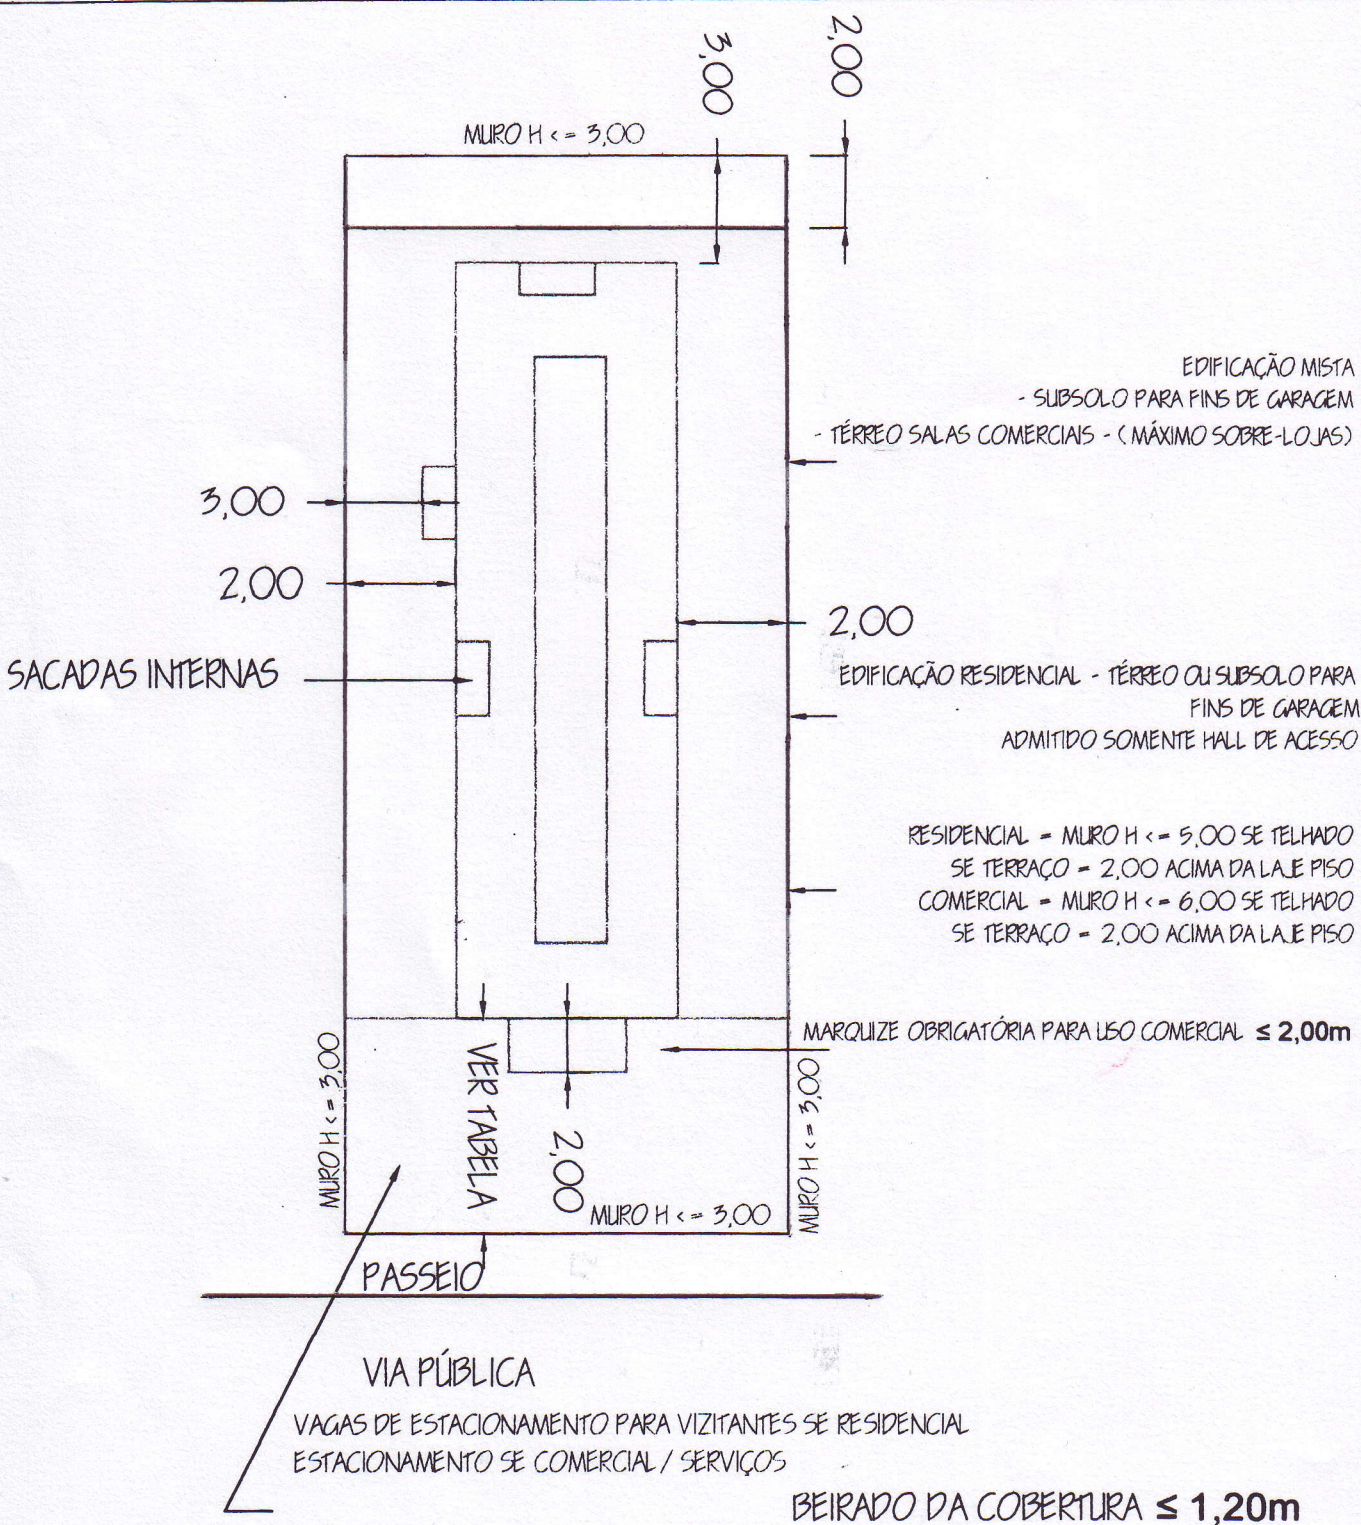


MULTIFAMILIAR - COMERCIAL - SERVIÇOS -  
 INSTITUCIONAL - COMUNITÁRIO C/ TÉRREO PARA  
 FINS DE GARAGEM

ANEXO Nº

5

*Edna Beltrame Gesser*  
 EDNA BELTRAME GESSER  
 PREFEITA MUNICIPAL

# ANEXO II

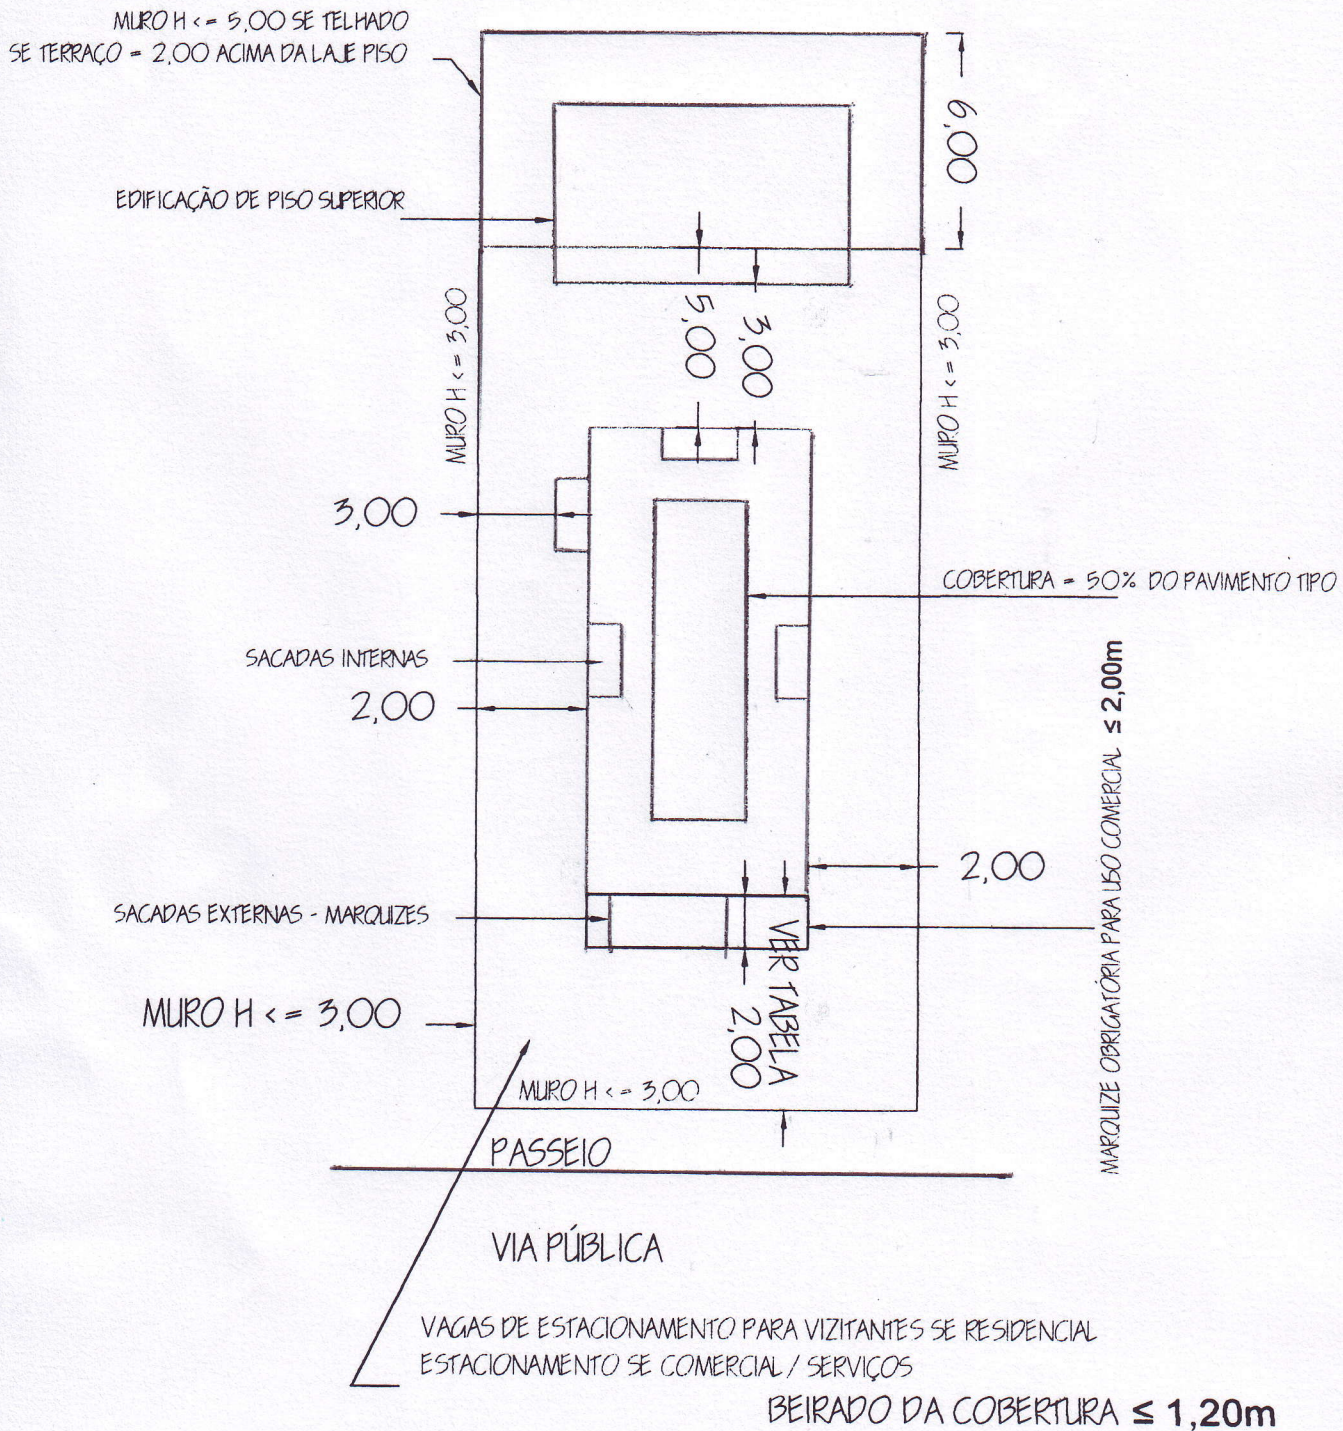


MULTIFAMILIAR - COMERCIAL - SERVIÇOS -  
INSTITUCIONAL - COMUNITÁRIO C/ EDÍCULA PARA  
FINS DE GARAGEM

  
EDNA BELTRAME GESSER  
PREFEITA MUNICIPAL

ANEXO Nº

6

# ANEXO III

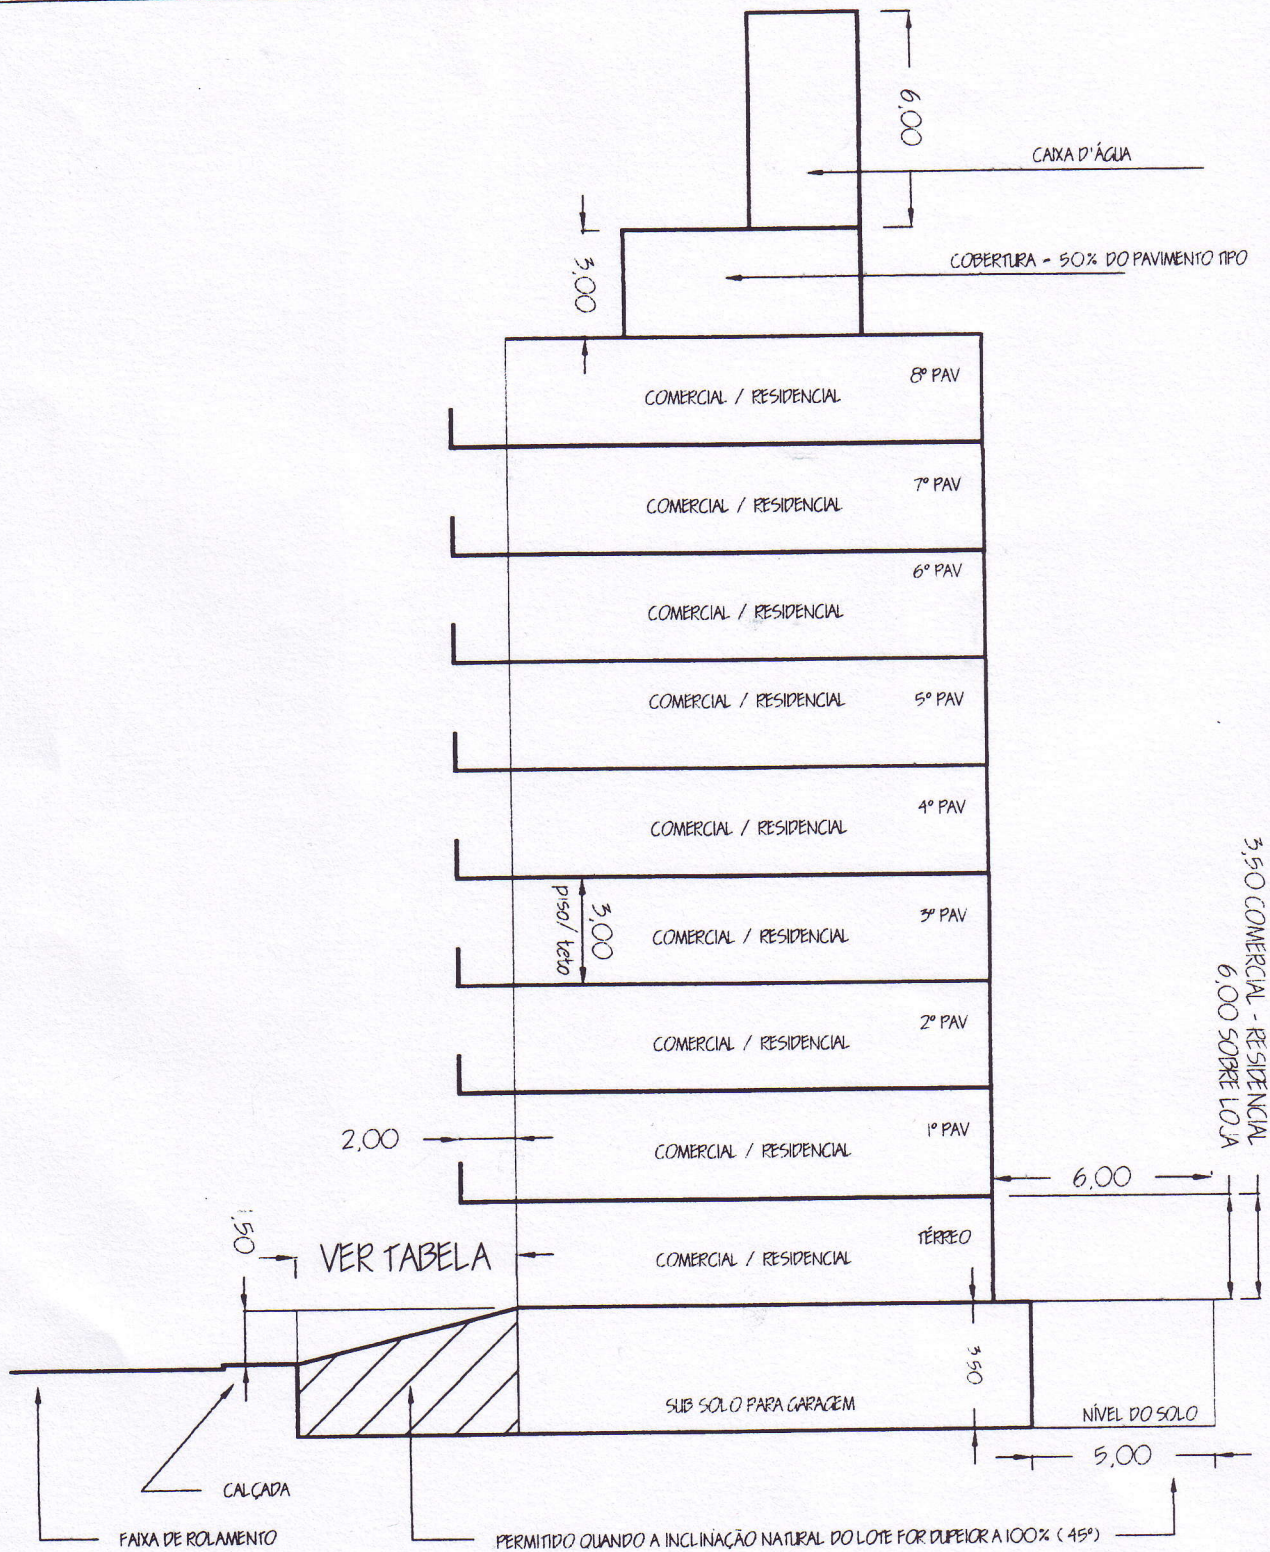

MULTIFAMILIAR - COMERCIAL - SERVIÇOS -  
 INSTITUCIONAL - COMUNITÁRIO C/ SUB SOLO PARA  
 FINS DE GARAGEM


EDIFICAÇÃO COM SUB SOLO  
 SOMENTE FORA DA ÁREA  
 SUJEITA A ALAGAMENTOS

ANEXO Nº

7

*[Signature]*  
 EDNA BELTRAME GESSER  
 PREFEITA MUNICIPAL

# ANEXO IV

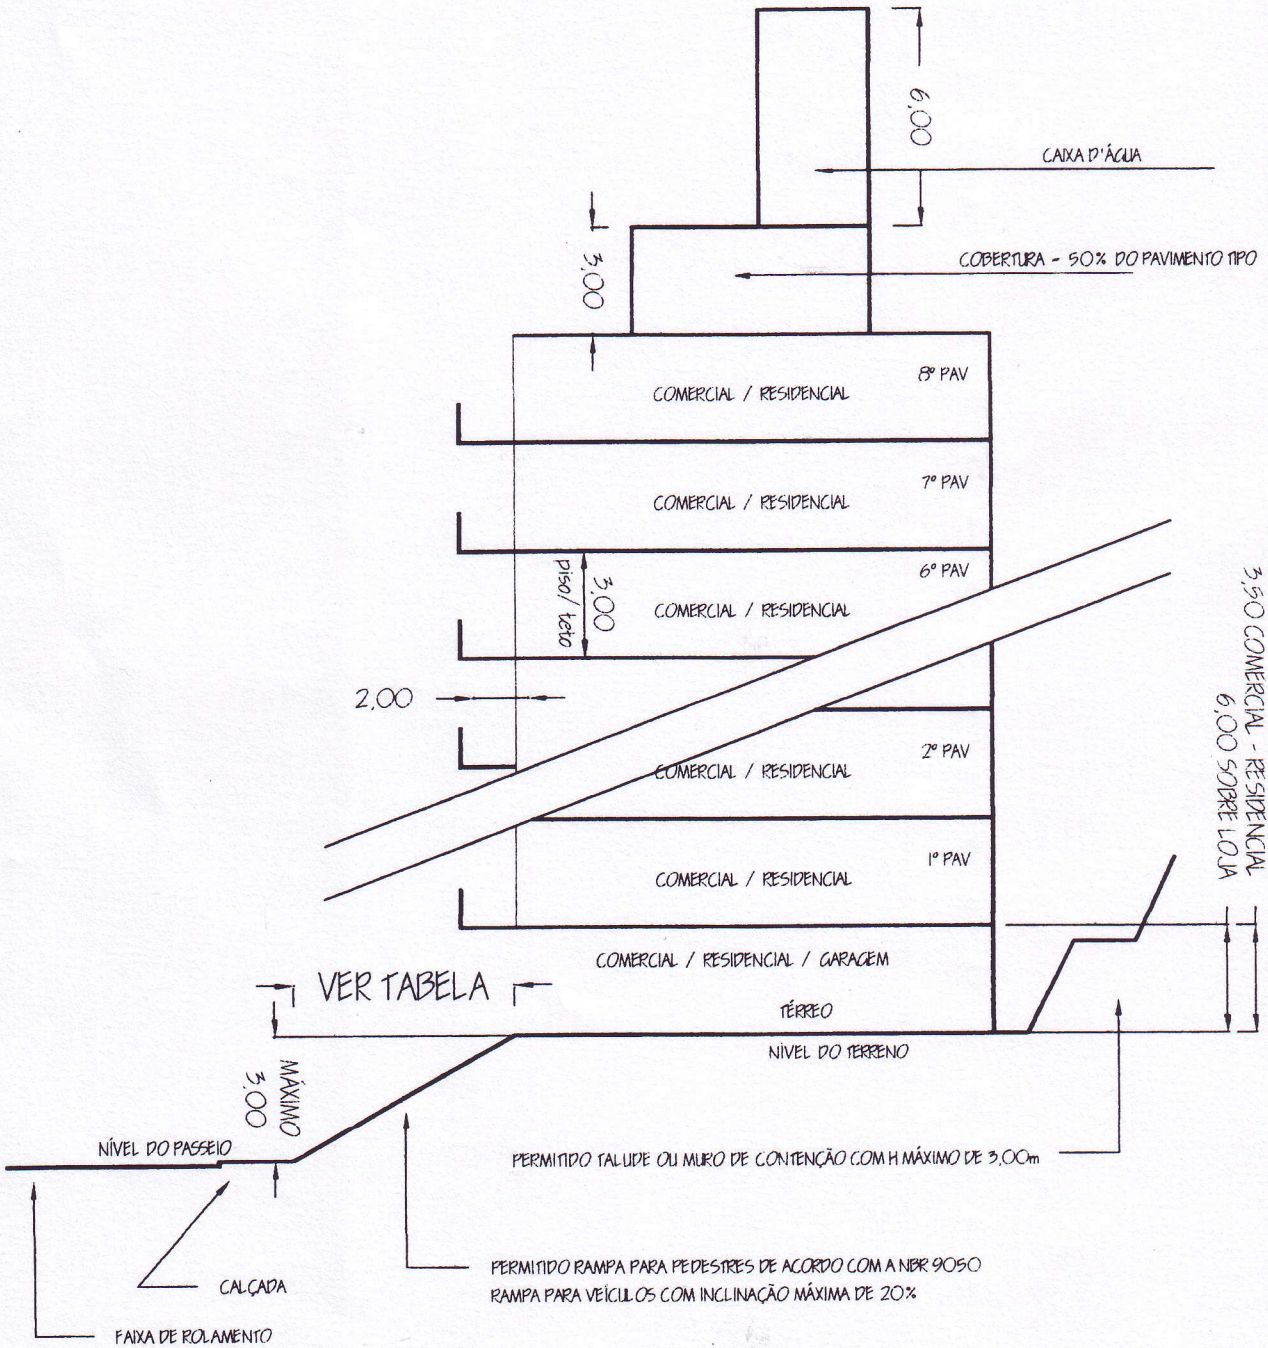


MULTIFAMILIAR - COMERCIAL - SERVIÇOS - INSTITUCIONAL - COMUNITÁRIO  
 LOTES ACIMA DO NÍVEL DO PASSEIO

*Edna Beltrame Gesser*  
 EDNA BELTRAME GESSER  
 PREFEITA MUNICIPAL

ANEXO Nº

8

# ANEXO V

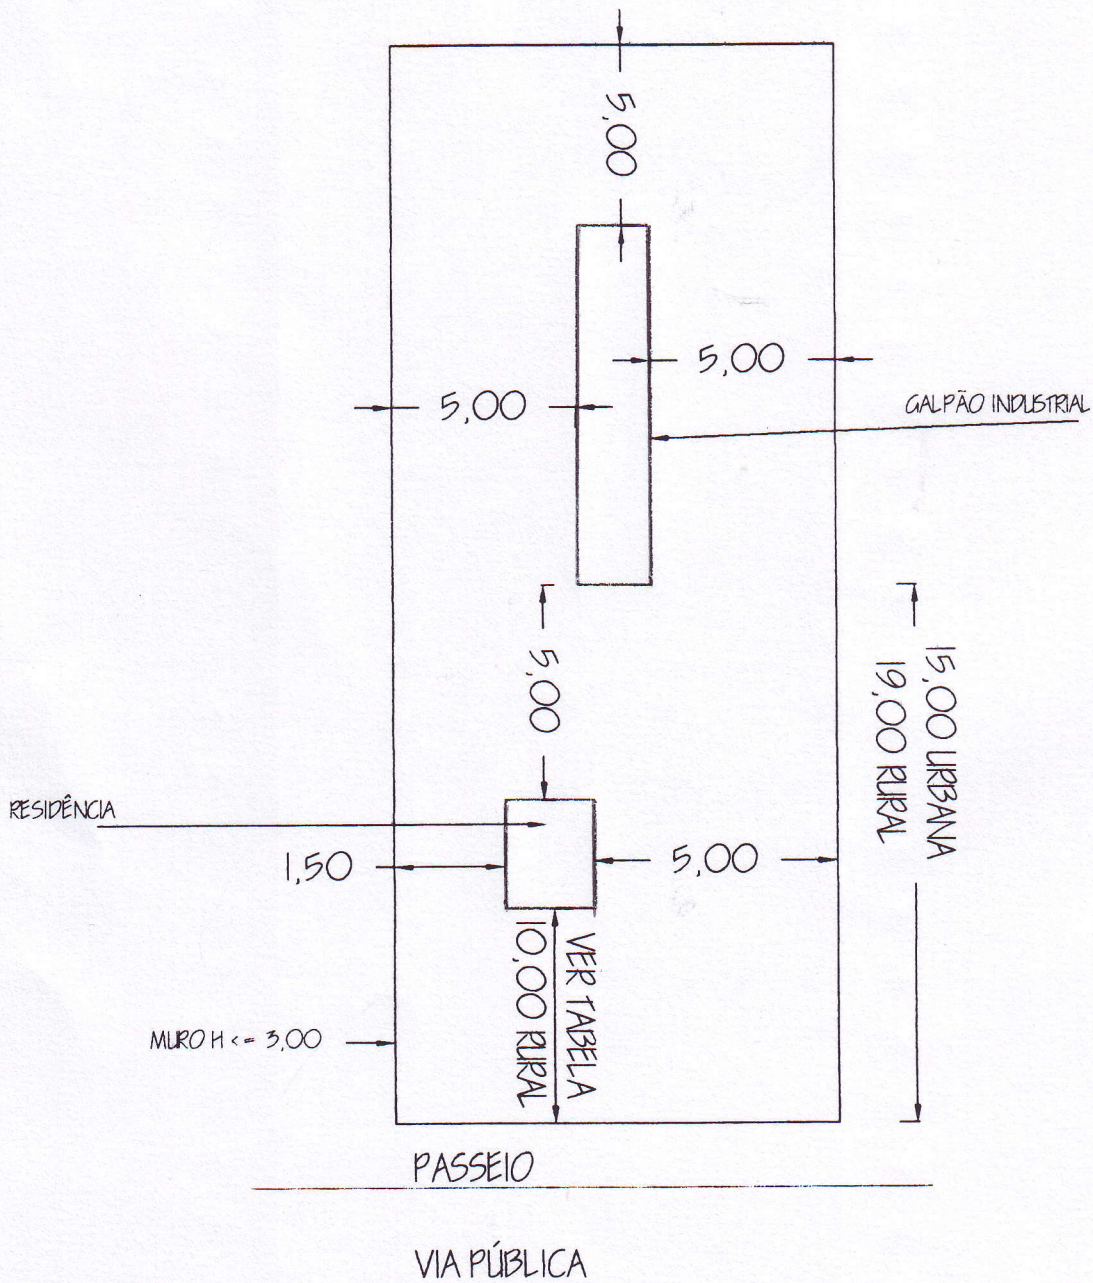


INDUSTRIAL - RESIDENCIAL  
QUANDO A INDÚSTRIA FOR DA MESMA TITULARIDADE DO RESIDENCIAL

  
EDNA BELTRAME GESSER  
PREFEITA MUNICIPAL

ANEXO N°

9

# ANEXO VI

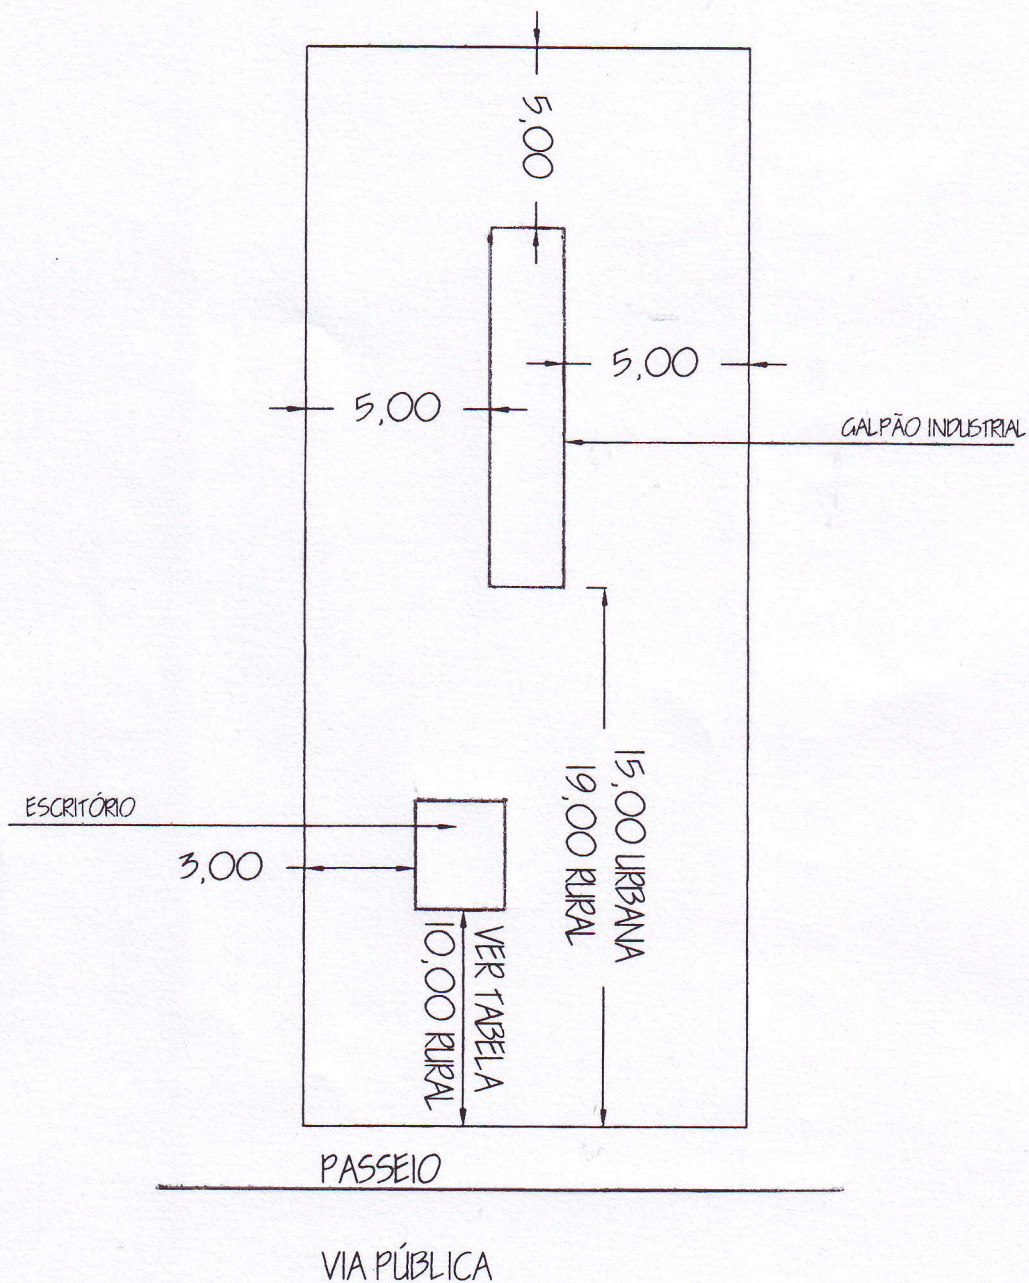

INDUSTRIAL - COMERCIAL  
QUANDO O COMERCIAL ESTIVER VINCULADO A INDÚSTRIA

  
EDNA BELTRAME GESSER  
PREFEITA MUNICIPAL

ANEXO Nº

10