

REFLORESTAMENTO


REFLORESTAMENTO

ATIVIDADE ECONÔMICA

ATIVIDADE ECONÔMICA

RESIDÊNCIA

RESIDÊNCIA

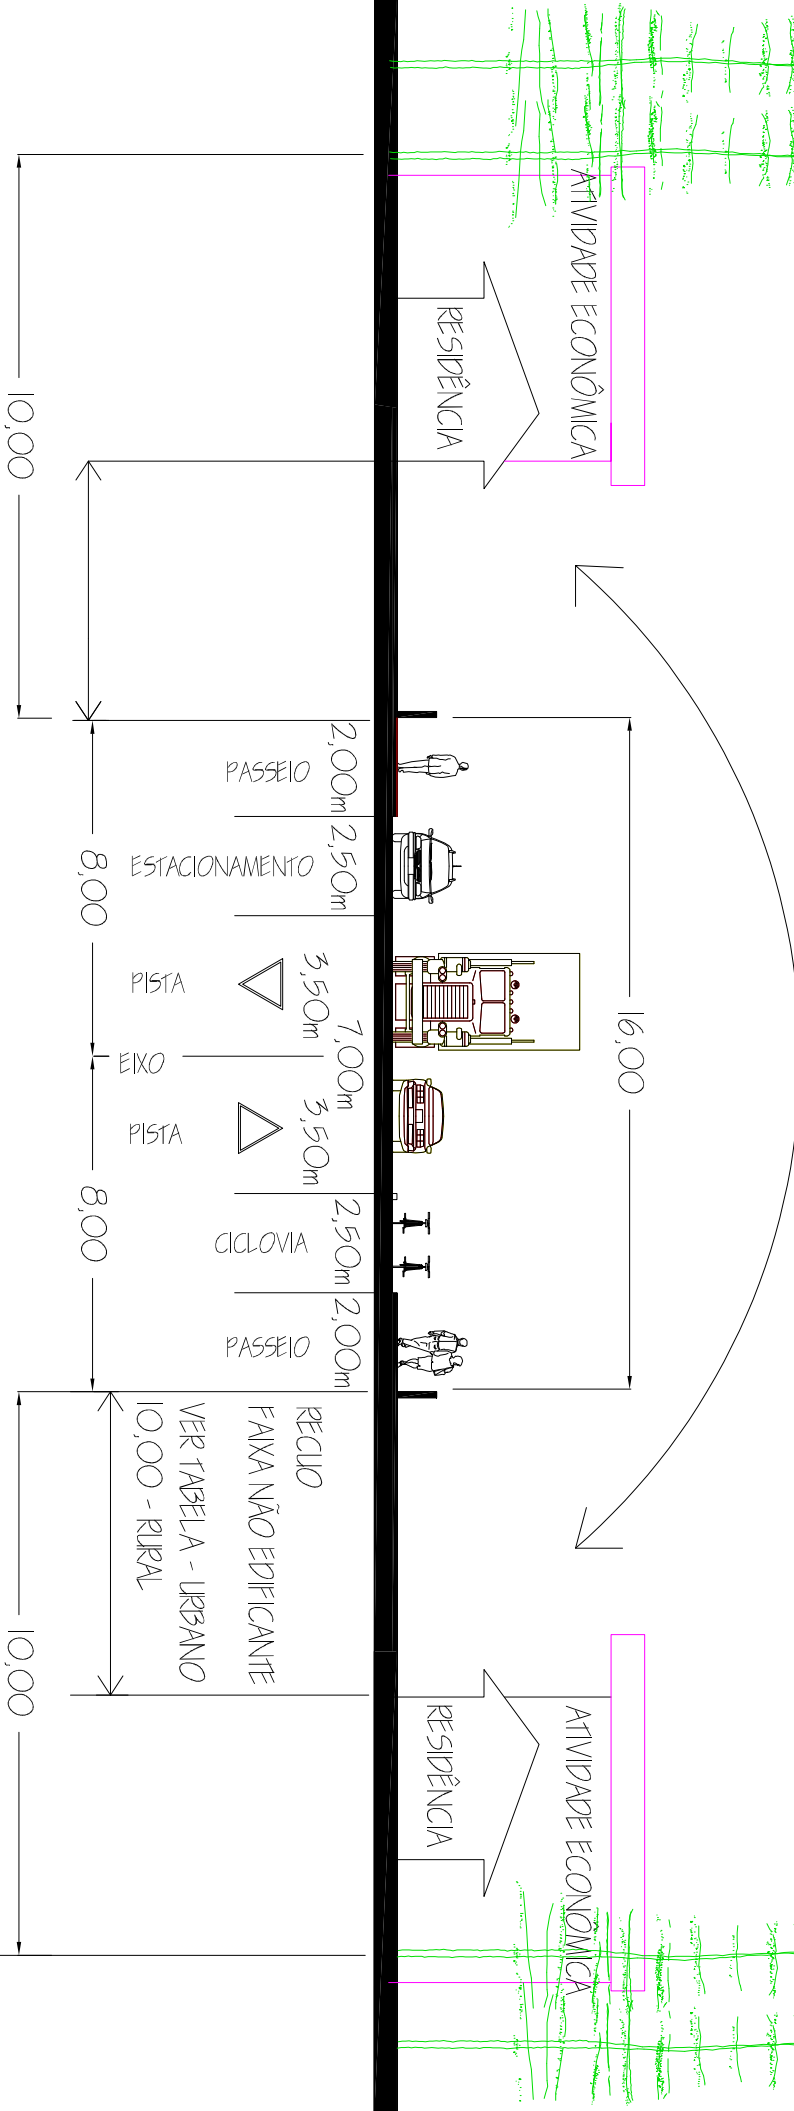


CLÁSSICAS BARRAS QUE NÃO COMPROMETEM A VIDA PÚBLICA

CERCA SARGETA

EIXO

SARGETA CERCA CERCA ELÉTRICA

PASTO

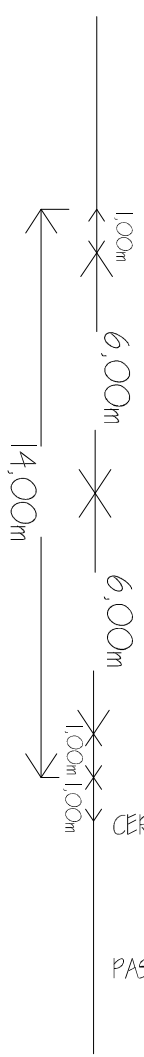

# VIAS COLETORAS

ANEXO Nº

18