



LEGENDA E QUANTIDADES		
	Caixa de Inspeção	04 Unid.
	Caixa de Captação	12 Unid.
	Ala de Bueiro Ø60	02 Unid.
	Tubo Ø 40 cm	400,00 m
	Tubo Ø 60 cm	20,00 m

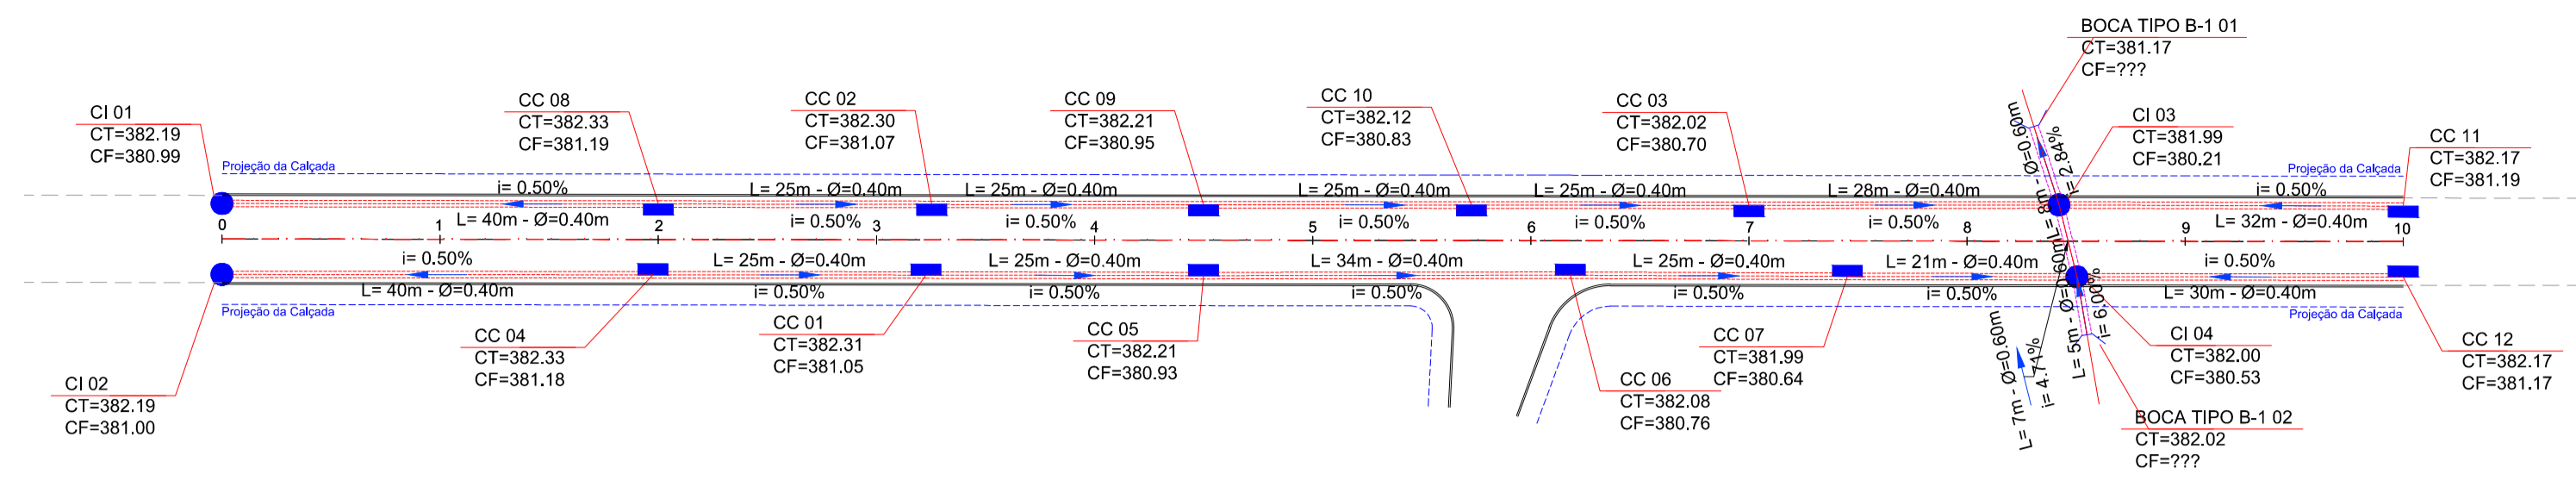


Planta Baixa
Est: 0 + 0,00 à 10 + 0,00
Esc: 1/500


Perfil Drenagem - Rua Dona Anna (Lado Direito)
Est: 0 + 0,00 à 10 + 0,00
Esc: 1/500

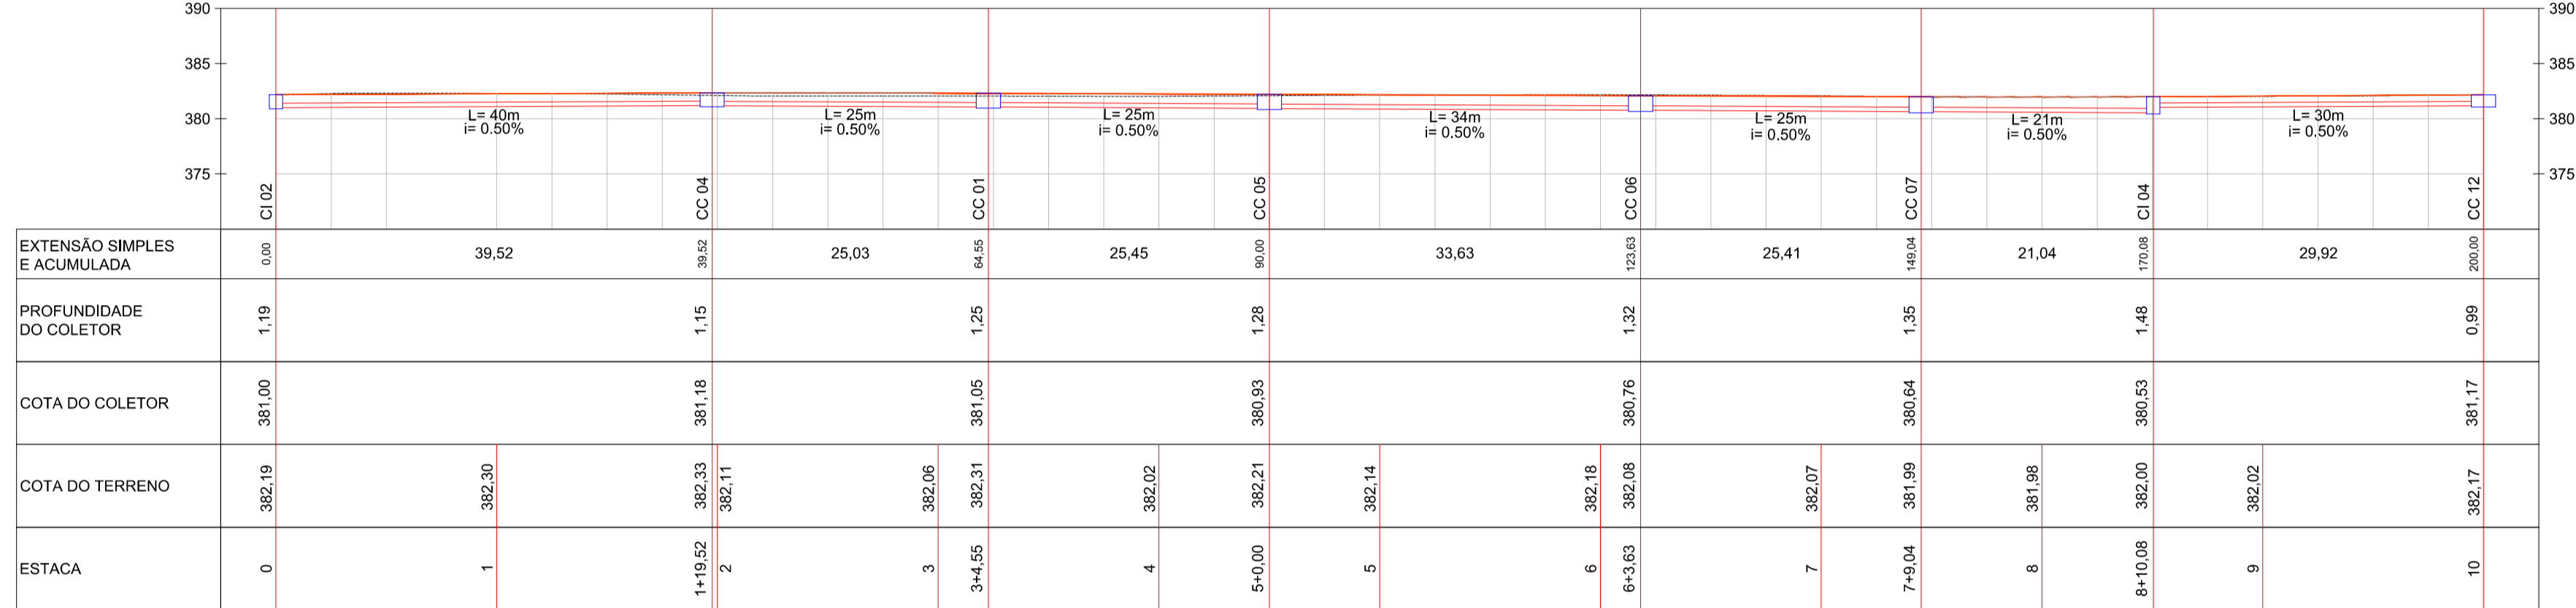

Perfil Drenagem - Rua Dona Anna (Lado Esquerdo)
Est: 0 + 0,00 à 10 + 0,00
Esc: 1/500

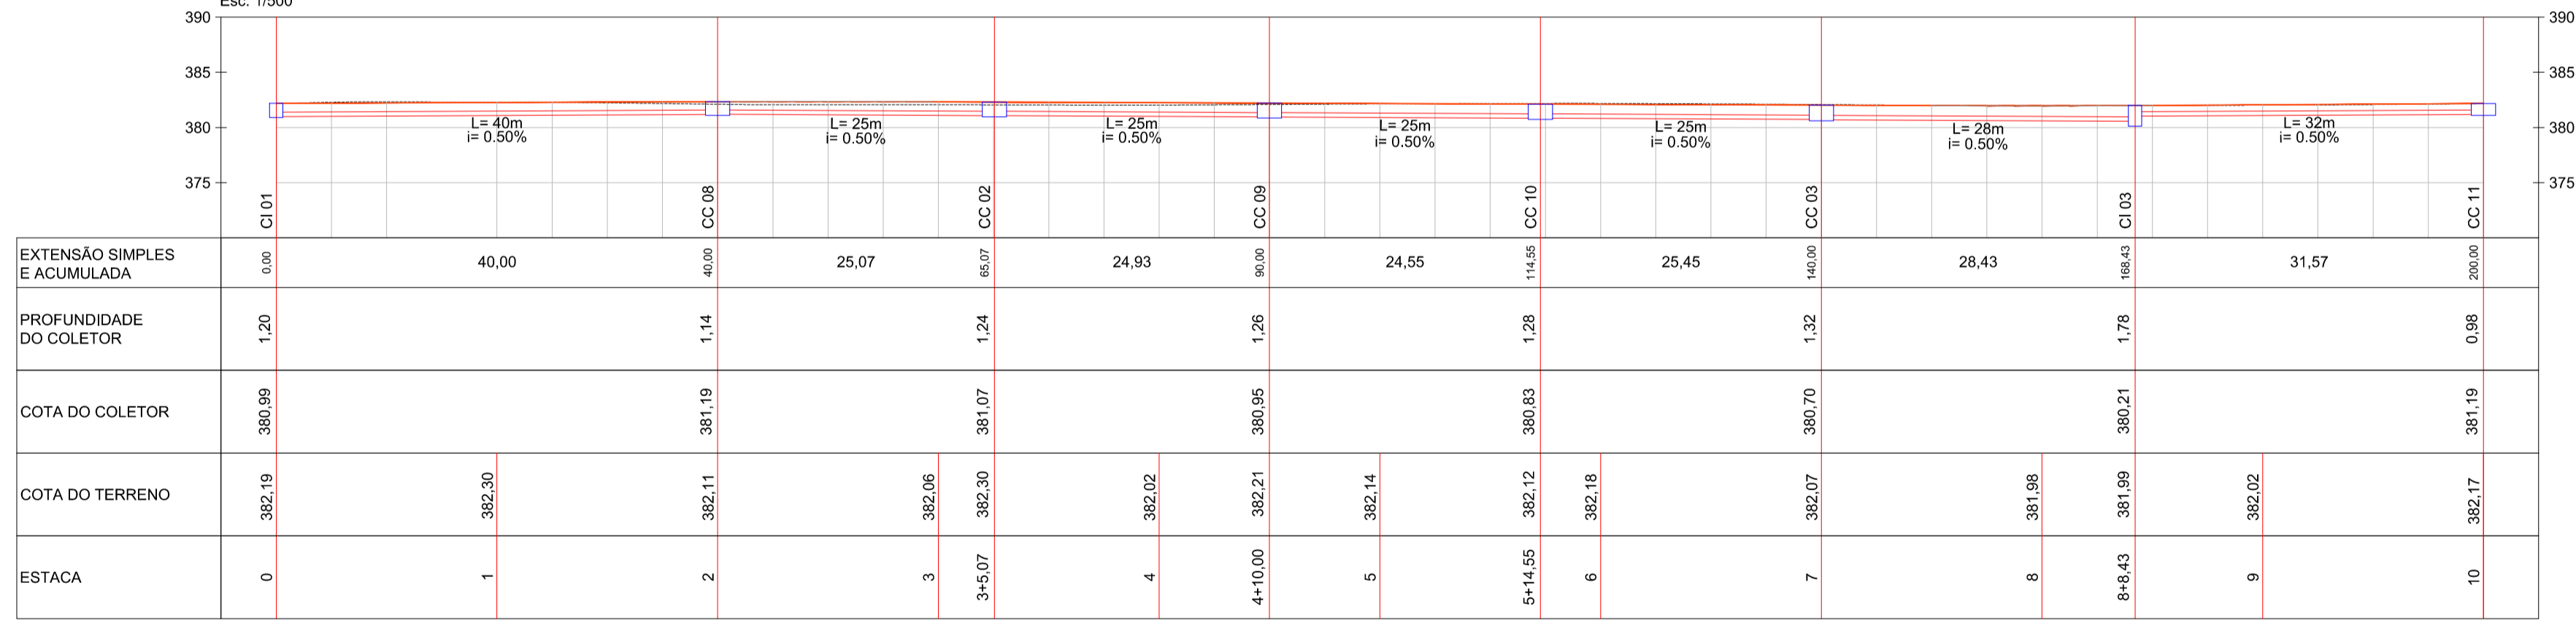

Perfil Drenagem - Rua Dona Anna Saída
Esc: 1/500

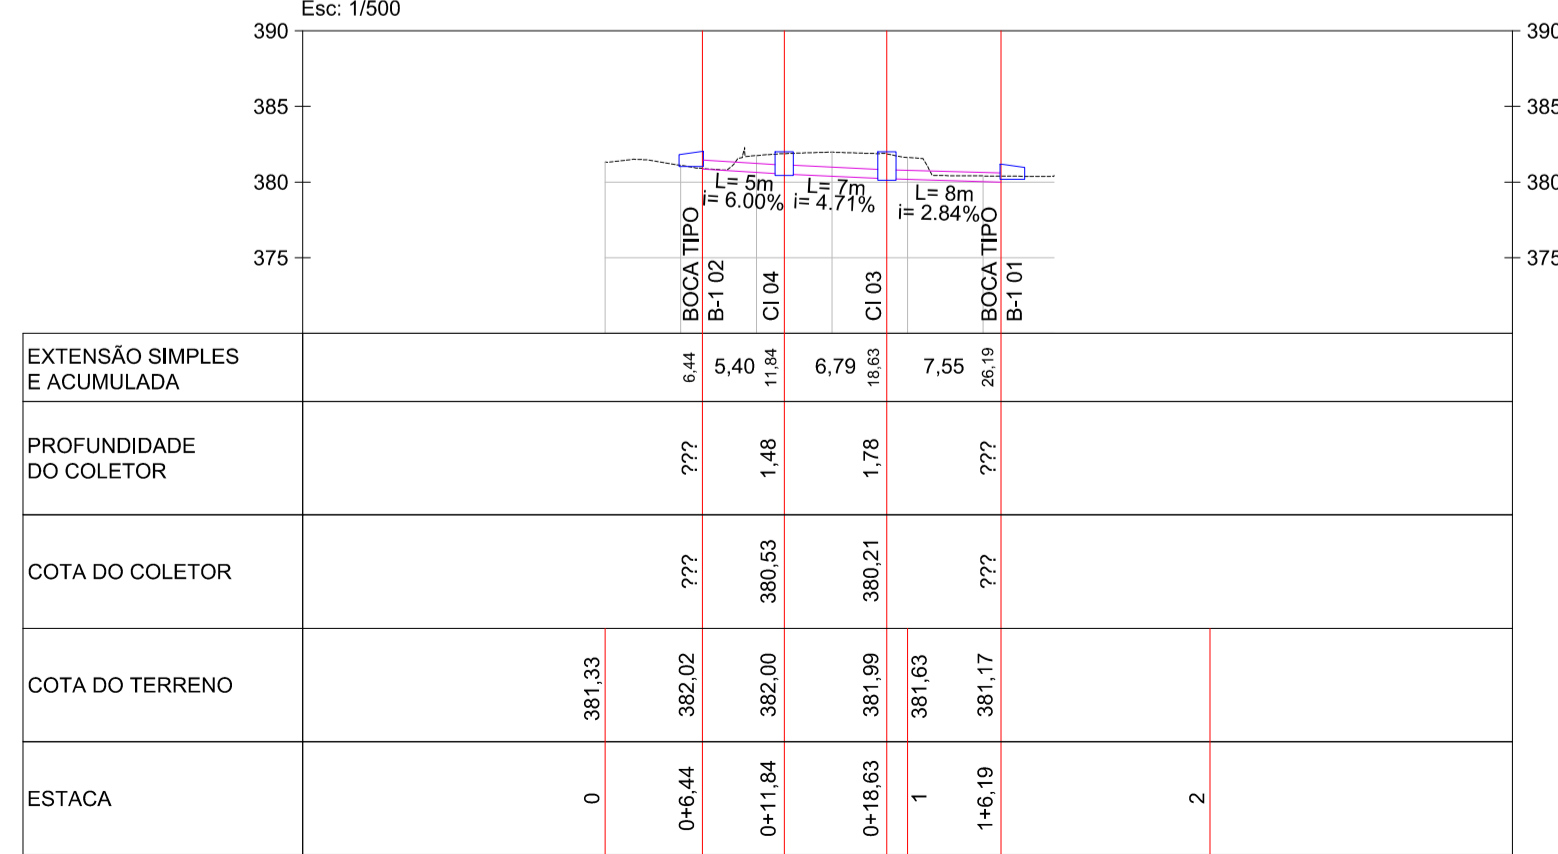

AV. BARÃO DO RIO BRANCO, 99 - RIO DO SUL - S.C. (47) 3521-8457

ASSOCIAÇÃO DOS MUNICÍPIOS DO ALTO VALE DO ITAJAÍ

OBRA: RUA DONA ANNA	
REFERÊNCIA: PROJETO DE PAVIMENTAÇÃO	
LOCAL: PROJETO DE DRENAGEM PLUVIAL	ENGENHEIRO DA OBRA: Rua Dona Anna, Centro Dona Emma/SC
PROPRIETÁRIO: MUNICÍPIO DE DONA EMMA	ENGENHEIRO RESPONSÁVEL: GABRIELA SKOWASCH BOSSE
DATA: 05/2022	TIPO: DRE
BRANCHA: 01	02

DIREITOS AUTORAIS RESERVADOS - PROIBIDA QUALQUER REPRODUÇÃO SEM AUTORIZAÇÃO EXPRESSA