



Terreno Natural	381.14	381.50	381.86	381.96	381.86	381.98	381.90	381.70	381.94	382.18	382.40	382.34
Cota de Projeto			381.72	381.59	381.64	381.59	381.94					

EST.8+0.00			
TIPO	ÁREA (m ²)	VOLUME (m ³)	VOLUME ACUMULADO (m ³)
CORTE	2.93	62.08	459.00
ATERRO	0.34	5.08	56.04
LAJOTA	0.64	12.80	113.62
BASE	0.40	8.00	71.01
SUB BASE	1.65	32.95	291.13

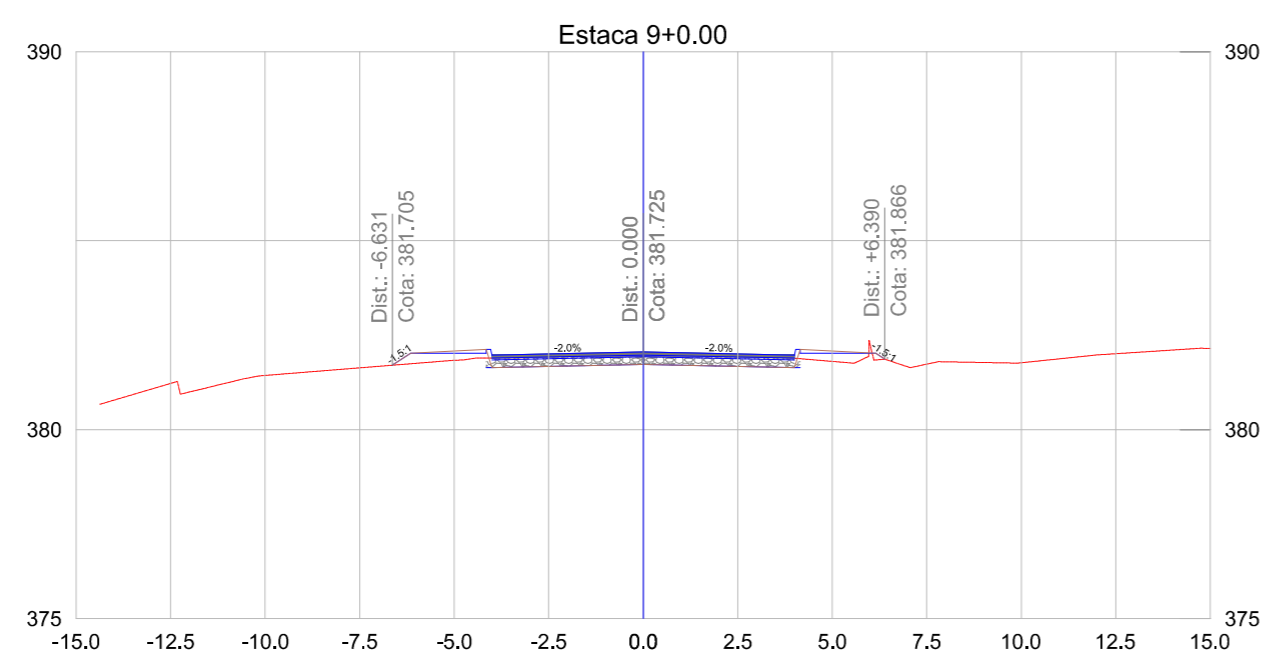

Terreno Natural	381.22	381.43	381.64	381.84	381.93	382.02	381.97	381.81	381.73	381.77	382.01	382.15
Cota de Projeto			382.08	381.67	381.72	381.67	382.08					

EST.9+0.00			
TIPO	ÁREA (m ²)	VOLUME (m ³)	VOLUME ACUMULADO (m ³)
CORTE	2.26	51.92	510.91
ATERRO	1.09	14.31	70.35
LAJOTA	0.64	12.80	126.42
BASE	0.40	8.00	79.01
SUB BASE	1.65	32.95	324.08

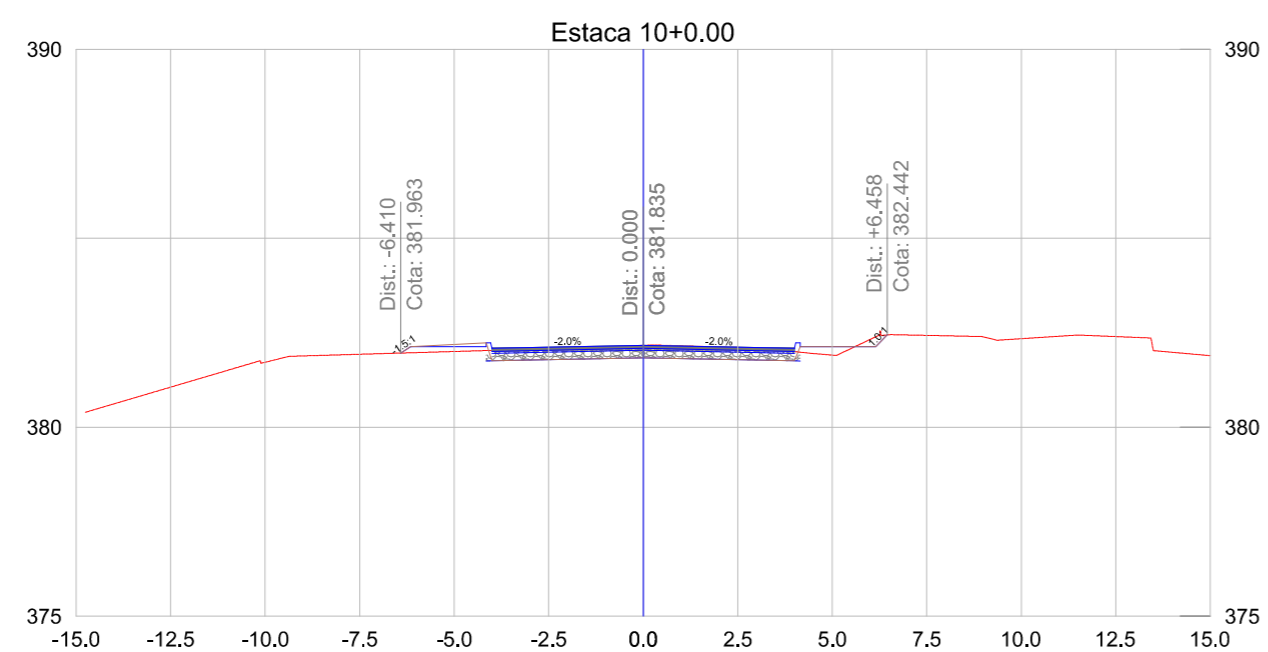

Terreno Natural	381.06	381.72	381.93	382.00	382.07	382.17	382.11	381.91	382.43	382.34	382.40	381.89
Cota de Projeto			382.19	381.79	381.84	381.79	382.14					

EST.10+0.00			
TIPO	ÁREA (m ²)	VOLUME (m ³)	VOLUME ACUMULADO (m ³)
CORTE	2.60	48.58	559.49
ATERRO	0.65	17.37	87.72
LAJOTA	0.64	12.80	139.22
BASE	0.40	8.00	87.01
SUB BASE	1.65	32.95	357.02

GEOMAPA Engenharia
 AV. BARÃO DO RIO BRANCO, 99 - RIO DO SUL - S.C. (47) 3521-8457

AMAVI ASSOCIAÇÃO DOS MUNICÍPIOS DO ALTO VALE DO ITAJAÍ

OBRA: **RUA DONA ANNA**

REFERÊNCIA: **PROJETO DE PAVIMENTAÇÃO**

LOCAL: **SEÇÕES TRANSVERSAIS**

ENDEREÇO DA OBRA: **Rua Dona Anna, Centro Dona Emma/SC**

PROPRIETÁRIO: **MUNICÍPIO DE DONA EMMA**

ENGENHEIRA RESPONSÁVEL: **GABRIELA SKOWASCH BOSSE**
 ENGENHEIRA CIVIL
 CREA/SC nº 178.970-0

ARQUIVO: PAV_SEÇ_R00.dwg

DESENHO: MARIA EDUARDA ARAGÃO

ESCALA: 1/200

DATA: 05/2022

TIPO: **SEÇ**

FRANCHA: **02**