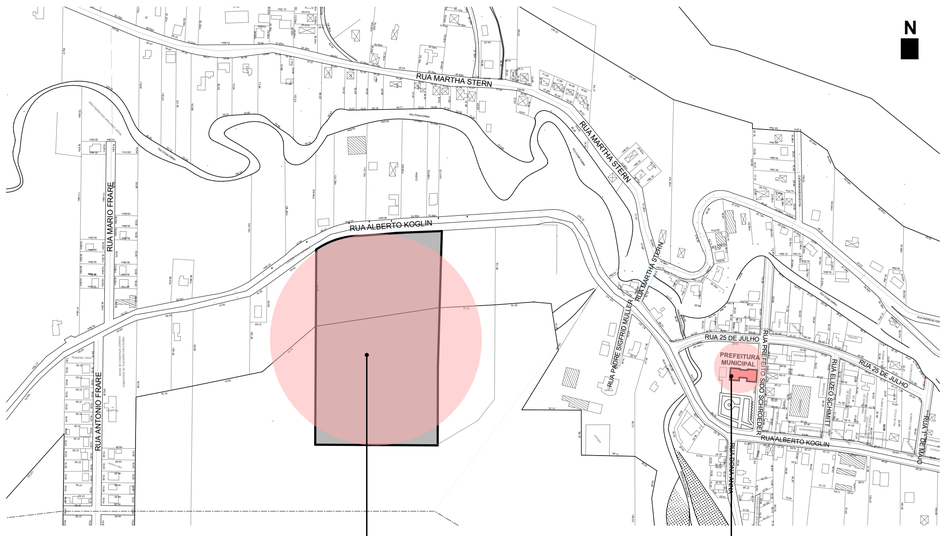

LOCALIZAÇÃO
ESC: 1/3000

ESTADIO MUNICIPAL ALFRED DAHM
Troca de Alambrado e Construção de Banheiros
-26.985556, -49.729583

PREFEITURA MUNICIPAL DE DONA EMMA

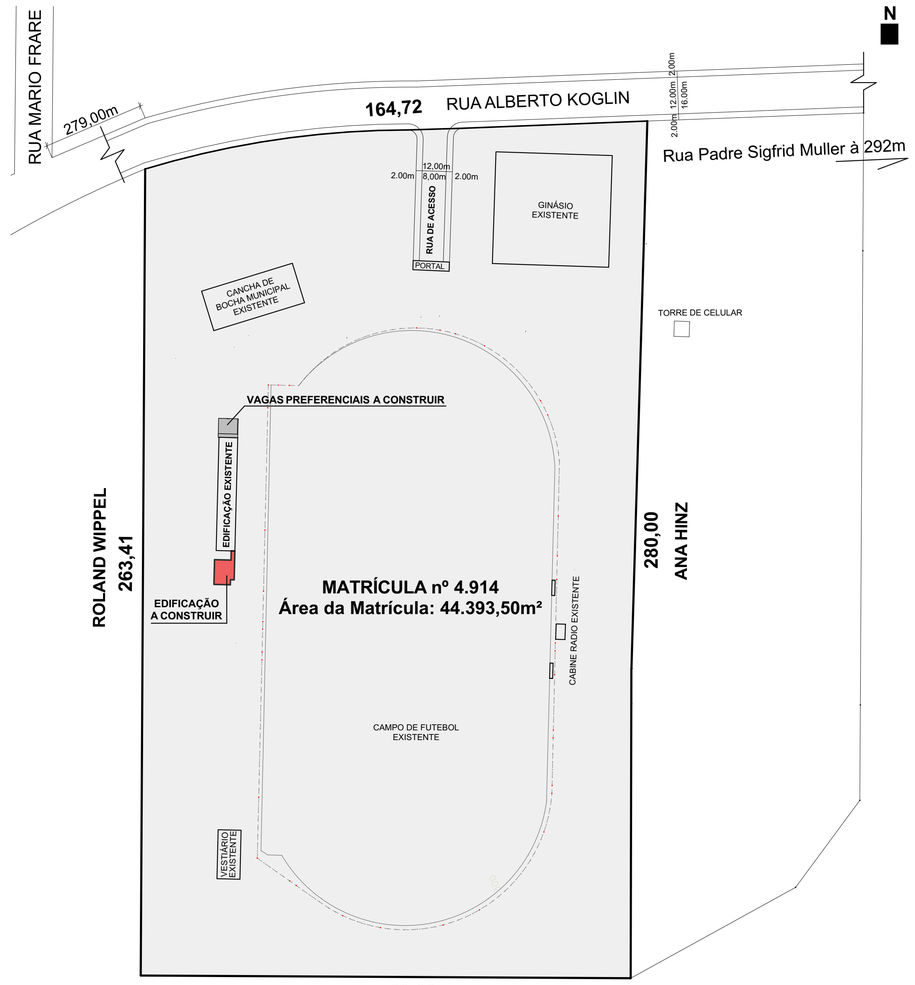

SITUAÇÃO
ESC.: 1/1000

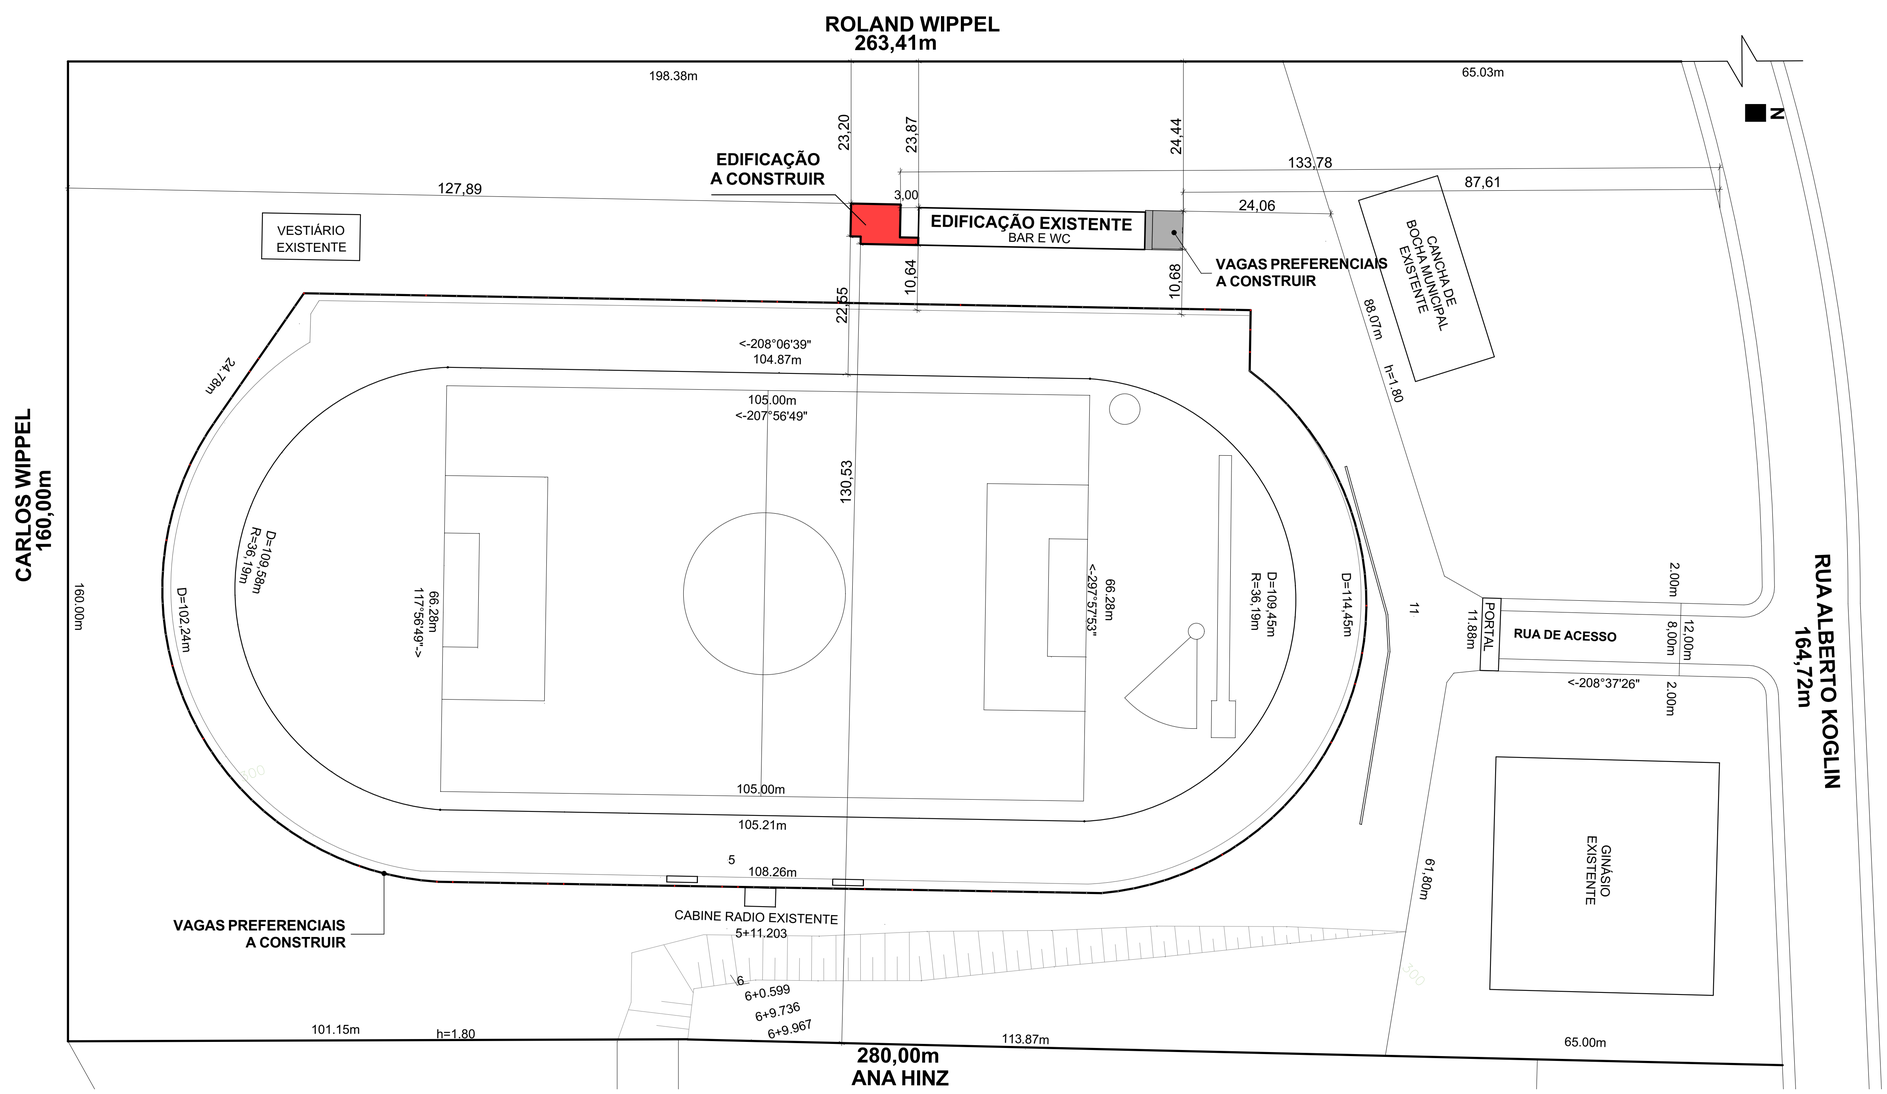

LOCAÇÃO
ESC: 1/500

CARIMBOS E APROVAÇÕES:

PROJETO - RESPONSÁVEL TÉCNICO:	EXECUÇÃO - RESPONSÁVEL TÉCNICO:	ASSINATURA - PROPRIETÁRIO: (REPRESENTANTE)

REVISÃO	DATA	ALTERAÇÕES

PROJETO ARQUITETÔNICO

AMAVI
ASSOCIAÇÃO DOS MUNICÍPIOS DO ALTO VALE DO ITAJAÍ
RUA: XV DE NOVEMBRO, Nº 737
CEP: 89160-015 -CENTRO
RIO DO SUL/SC
FONE/FAX: (47) 3531-4242
E-mail: amavi@amavi.org.br
http://www.amavi.org.br

OBRA: ESTADIO MUNICIPAL ALFRED DAHM - TROCA DO ALAMBRADO E CONSTRUÇÃO BANHEIROS

PROPRIETÁRIO: PREFEITURA MUNICIPAL DE DONA EMMA

ENDEREÇO: RUA ALBERTO KOGLIN - DONA EMMA/SC

CONTEÚDO:
- LOCALIZAÇÃO
- SITUAÇÃO
- LOCAÇÃO

DESENHO: CAROLINA V. CUNHA

ÁREA EDIFICAÇÃO A CONSTRUIR:	43,34m²
ÁREA EXTERNA A CONSTRUIR:	52,98m²
ÁREA TOTAL:	**96,32m²**
EXTENSÃO LINEAR ALAMBRADO:	**514,00m**
ESCALA:	INDICADA
DATA:	11/12/2019

FOLHA: ARQ 01/04

TODOS OS DIREITOS RESERVADOS. PROIBIDA A REPRODUÇÃO PARCIAL OU TOTAL.
DESENHO VÁLIDO SOMENTE ASSINADO PELO RESPONSÁVEL DO PROJETO.