


- LEGENDA**
- POSTES EXISTENTES
 - POSTES A SEREM TROCADOS
 - ALAMBRADO A SER TROCADO
 - POSTES DE ILUMINAÇÃO A SEREM IMPLANTADOS

IMPLANTAÇÃO

ESC.: 1/250

DETALHE 01- ALAMBRADO

ESC.: 1/25

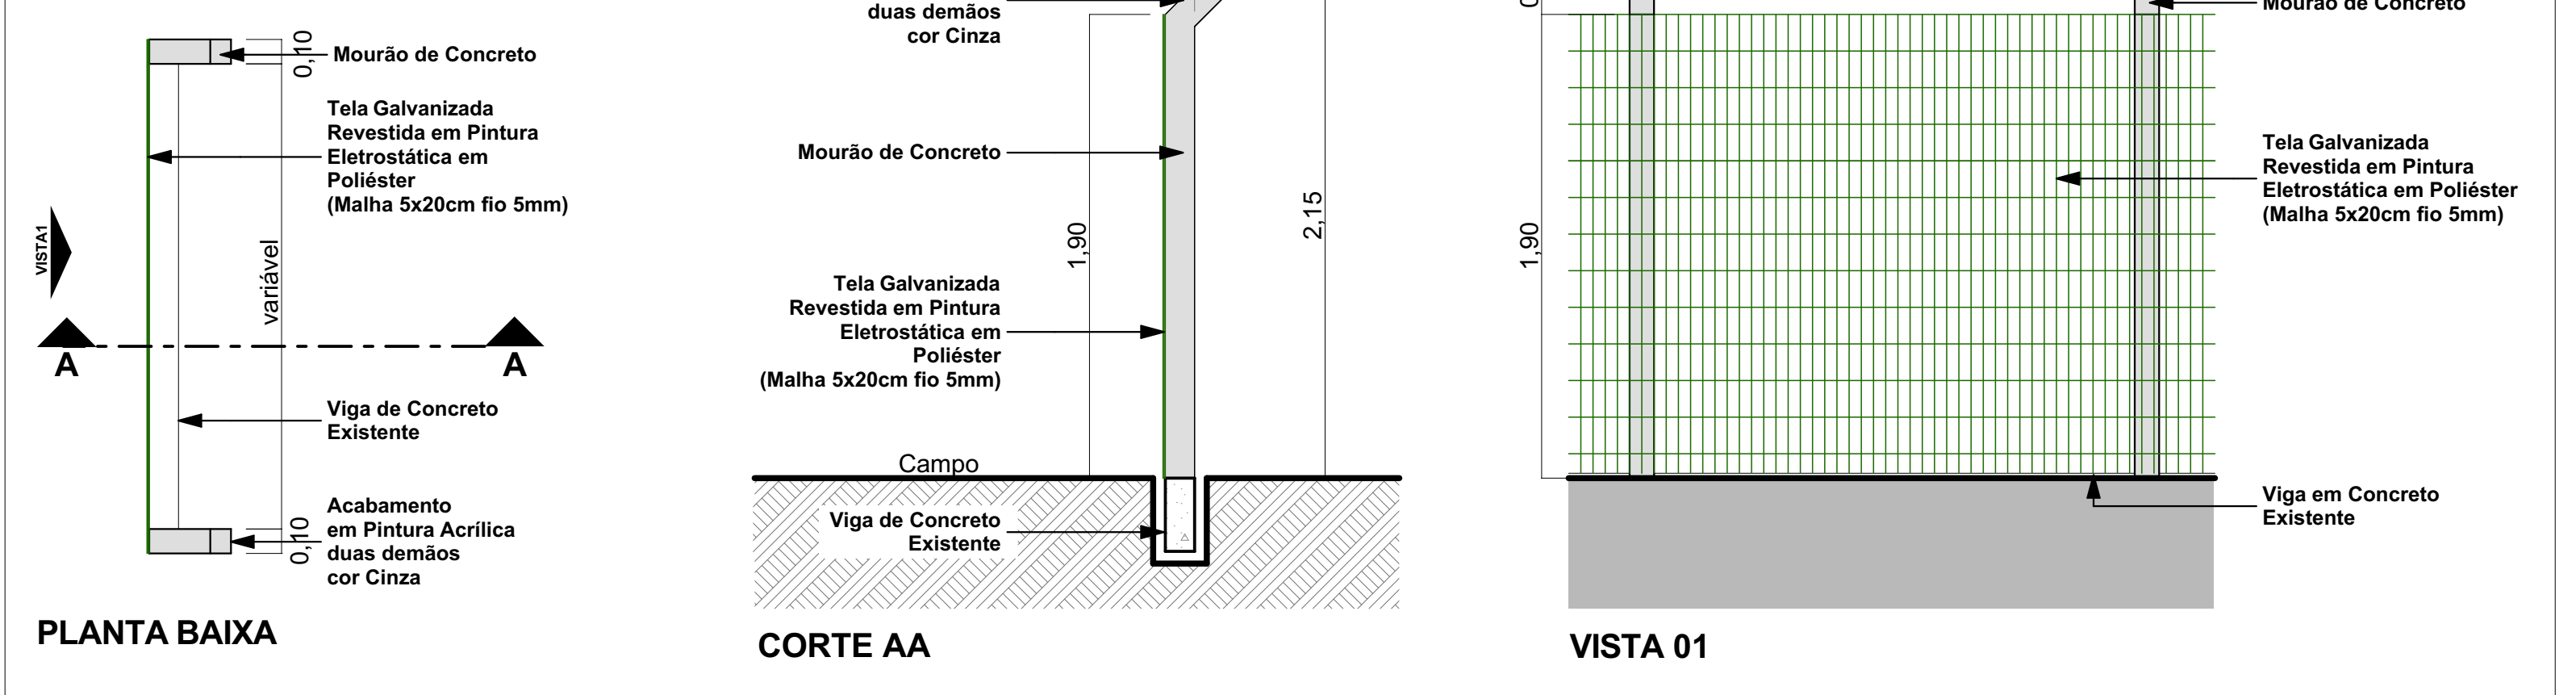

CARIMBOS E APROVAÇÕES:

PROJETO - RESPONSÁVEL TÉCNICO: EXECUÇÃO - RESPONSÁVEL TÉCNICO: ASSINATURA - PROPRIETÁRIO (REPRESENTANTE):

REVISÃO	DATA	ALTERAÇÕES

PROJETO ARQUITETÔNICO



RUA: XV DE NOVEMBRO, Nº 737
 CEP: 89160-015 - CENTRO
 RIO DO SUL/SC
 FONE/FAX: (47) 3531-4242
 E-mail: amavi@amavi.org.br
 http://www.amavi.org.br

OBRA: ESTADIO MUNICIPAL ALFRED DAHM - TROCA DO ALAMBRADO E CONSTRUÇÃO BANHEIROS

PROPRIETÁRIO: PREFEITURA MUNICIPAL DE DONA EMMA
 ENDEREÇO: RUA ALBERTO KOGLIN - DONA EMMA/SC

CONTEÚDO:	DESENHO:	DATA:
- IMPLANTAÇÃO - DETALHES	CAROLINA V. CUNHA ÁREA EDIFICAÇÃO A CONSTRUIR: 43,34m² ÁREA TOTAL: 52,98m² EXTENSÃO LINEAR ALAMBRADO: 96,32m ESCALA: 1/4,00m INDICADA	11/12/2019

ARQ
02/04

TODOS OS DIREITOS RESERVADOS. PROIBIDA A REPRODUÇÃO PARCIAL OU TOTAL. DESENHO VÁLIDO SOMENTE ASSINADO PELO RESPONSÁVEL DO PROJETO.