


LOCALIZAÇÃO
S/ESC

TERRENO DESTINADO A CONSTRUÇÃO
DA CAPELA MORTUÁRIA MUNICIPAL
-26.985511, -49.732287

PREFEITURA MUNICIPAL
DE DONA EMMA



SITUAÇÃO
ESC.: 1/1000

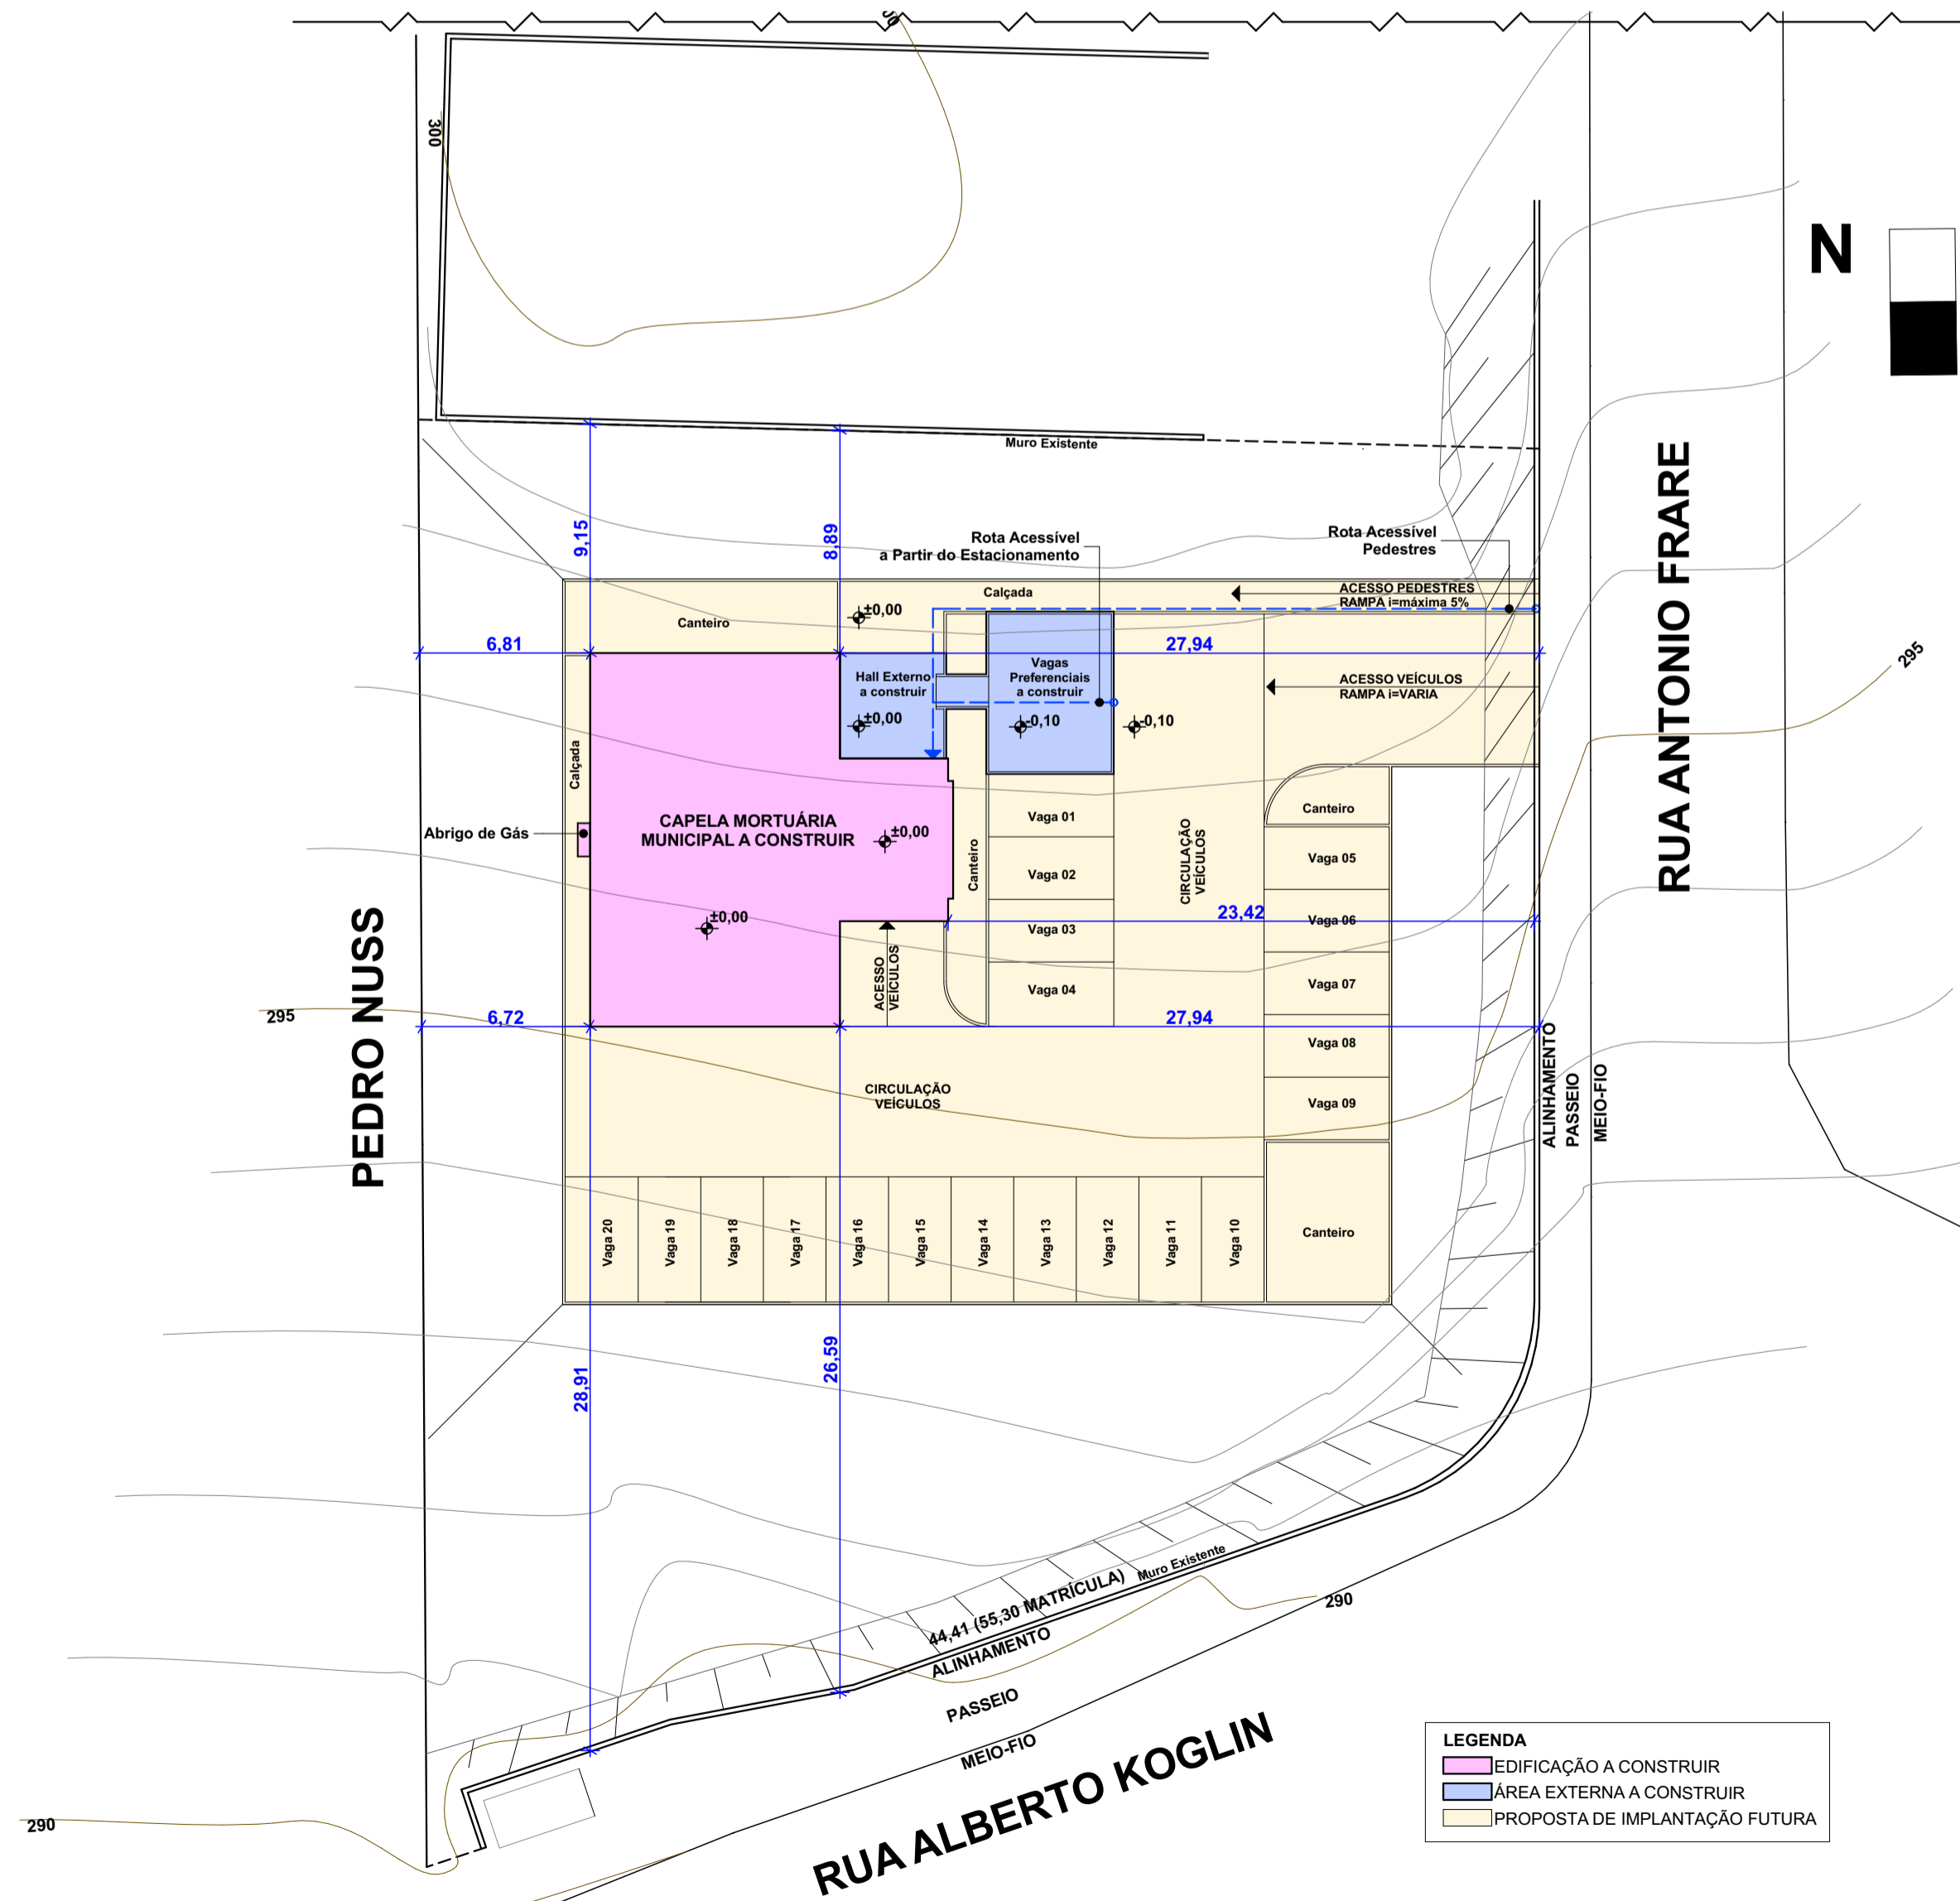

LOCAÇÃO/IMPLANTAÇÃO
ESC.: 1/250

CARIMBOS E APROVAÇÕES:

PROJETO - RESPONSÁVEL TÉCNICO: EXECUÇÃO - RESPONSÁVEL TÉCNICO: ASSINATURA - PROPRIETÁRIO: (REPRESENTANTE)

REVISÃO DATA ALTERAÇÕES

PROJETO ARQUITETÔNICO



RUA: XV DE NOVEMBRO, Nº 737
CEP: 89160-015 - CENTRO
RIO DO SUL/SC
FONE/FAX: (47) 3531-4242
E-mail: amavi@amavi.org.br
http://www.amavi.org.br

OBRA: CAPELA MORTUÁRIA MUNICIPAL	
PROPRIETÁRIO: PREFEITURA MUNICIPAL DE DONA EMMA	
ENDEREÇO: RUA ALBERTO KOGLIN/ ESQUINA COM ANTONIO FRARE - CENTRO- DONA EMMA/SC	
CONTEÚDO:	DESENHO: LARISSA LENZ SANTOS
- LOCALIZAÇÃO	ÁREA DA EDIFICAÇÃO: 177,92 m ²
- SITUAÇÃO	ÁREA EXTERNA: 54,44 m ²
- LOCAÇÃO/IMPLANTAÇÃO	ÁREA TOTAL: 232,36 m ²
	ESCALA: INDICADA
	DATA: 05/11/2019

FOLHA:
ARQ
01/06

TODOS OS DIREITOS RESERVADOS. PROIBIDA A REPRODUÇÃO PARCIAL OU TOTAL.
DESENHO VÁLIDO SOMENTE ASSINADO PELO RESPONSÁVEL DO PROJETO.