


OBS: QUALQUER ALTERAÇÃO DO PROJETO ORIGINAL É DE TOTAL RESPONSABILIDADE DO FABRICANTE


OBS:

-TODOS OS APARELHOS QUE VÃO COMPOR O PAINEL PRECISAM SER CONFERIDOS, BEM COMO OS PONTOS DE CONEXÃO NECESSÁRIOS PARA INSTALAÇÃO. ACRESCENTAR TOMADAS EXTRAS CONFORME ORINTAÇÃO NO MOMENTO DA INSTALAÇÃO.

O BALCÃO DE ARMAZENAMENTO DEVE SEGUIR PADRÃO DO MODELO ATUALMENTE UTILIZADO, APENAS COM AS MODIFICAÇÕES DE TAMANHO ESPECIFICADAS EM PLANTA.

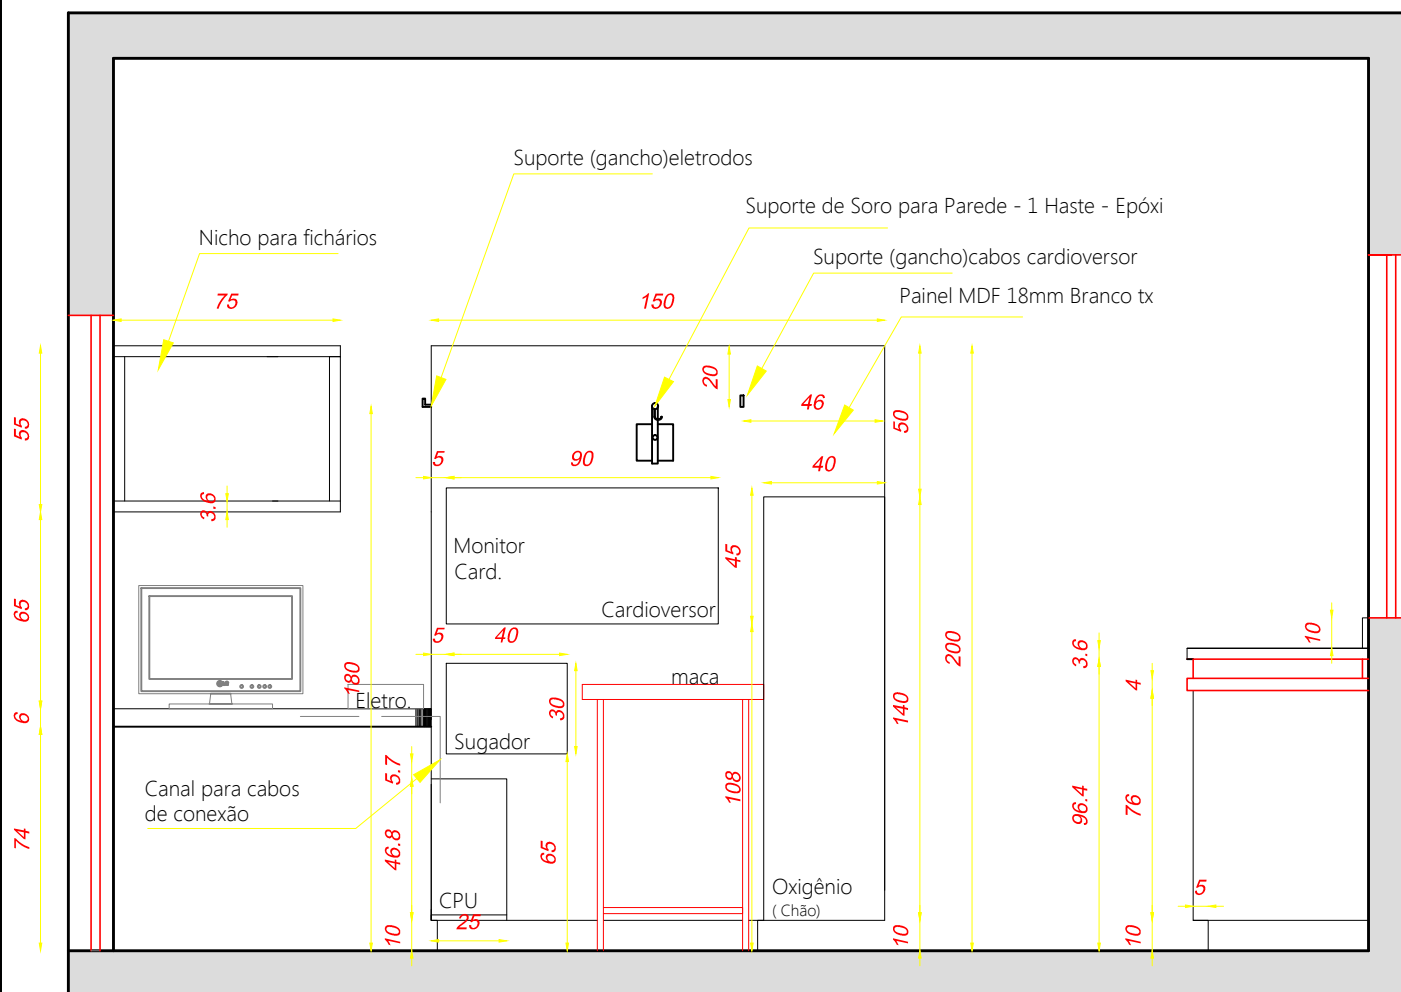

CORTE AA
Escala: 1/25

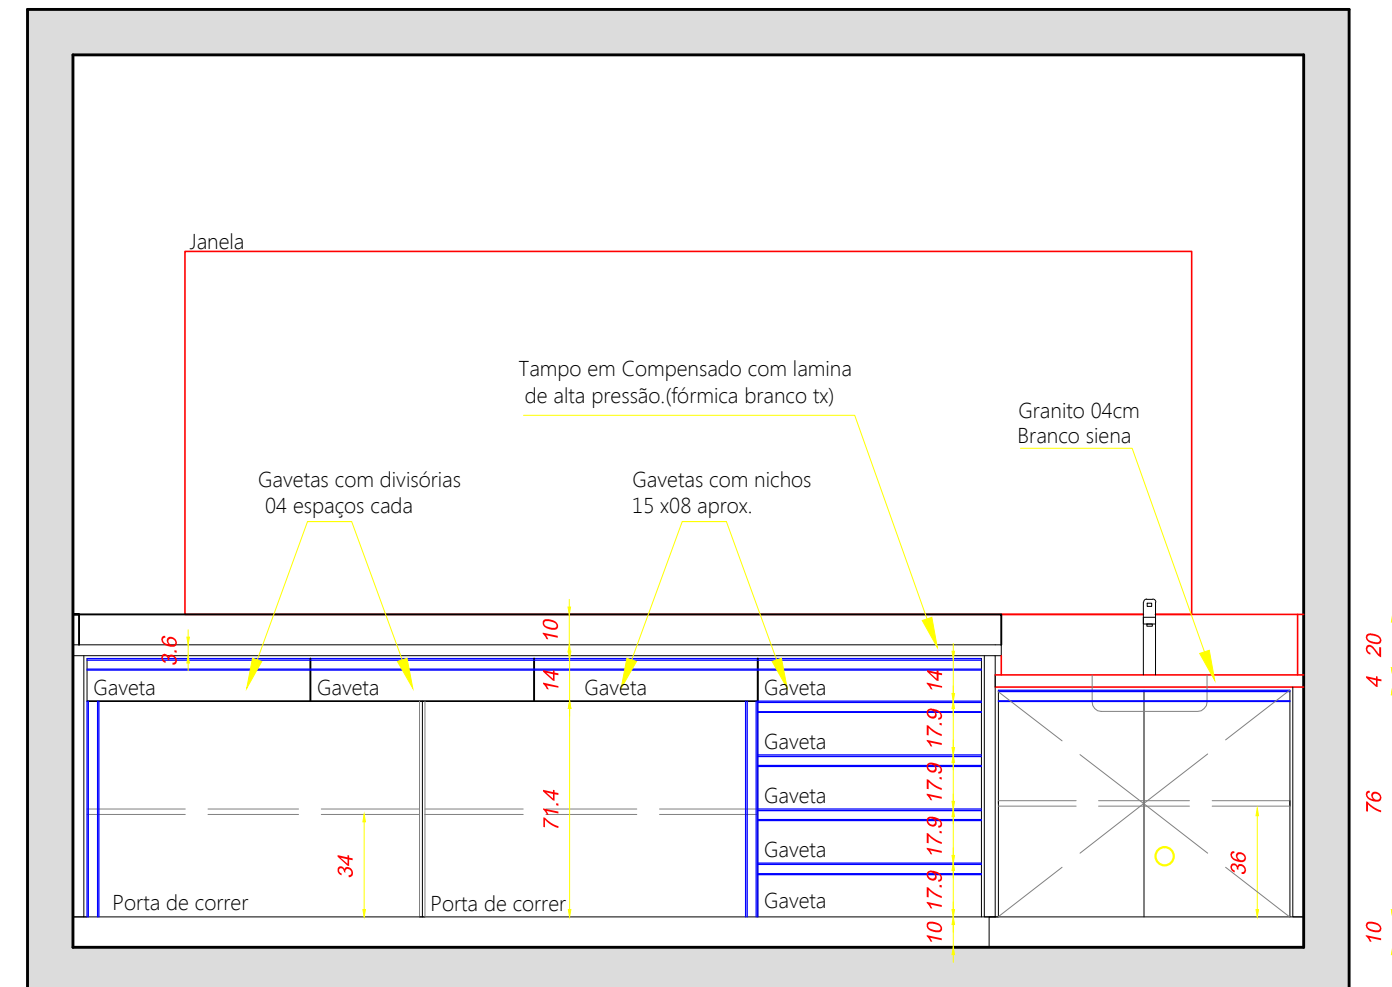

CORTE BB
Escala: 1/25

TABELA DE MATERIAIS
MDF 18mm Branco TX
Paredes e fundos de gaveta em MDF 06mm
Corrediças metálicas rolamentadas (evitar light)
Dobradiças de pressão metálicas 35mm.
Puxadores perfil - RM 175 com ponteiras.

ARQUITETURA		Execução do mobiliário: -----	
Ambiente: SALA EMERGÊNCIA	Conteúdo: PROJETO DE MOBILIÁRIO	Escala: INDICADA	
Cliente: SAÚDE MUNICIPAL - DONA EMMA	Contato: (47) 9 9979-1222	Prancha:	
Arquiteto Responsável : CLEUZA MARQUES ELERT CAU-n ° A131394-0	Data: 18/09 /20	Revisão: 01	07/07