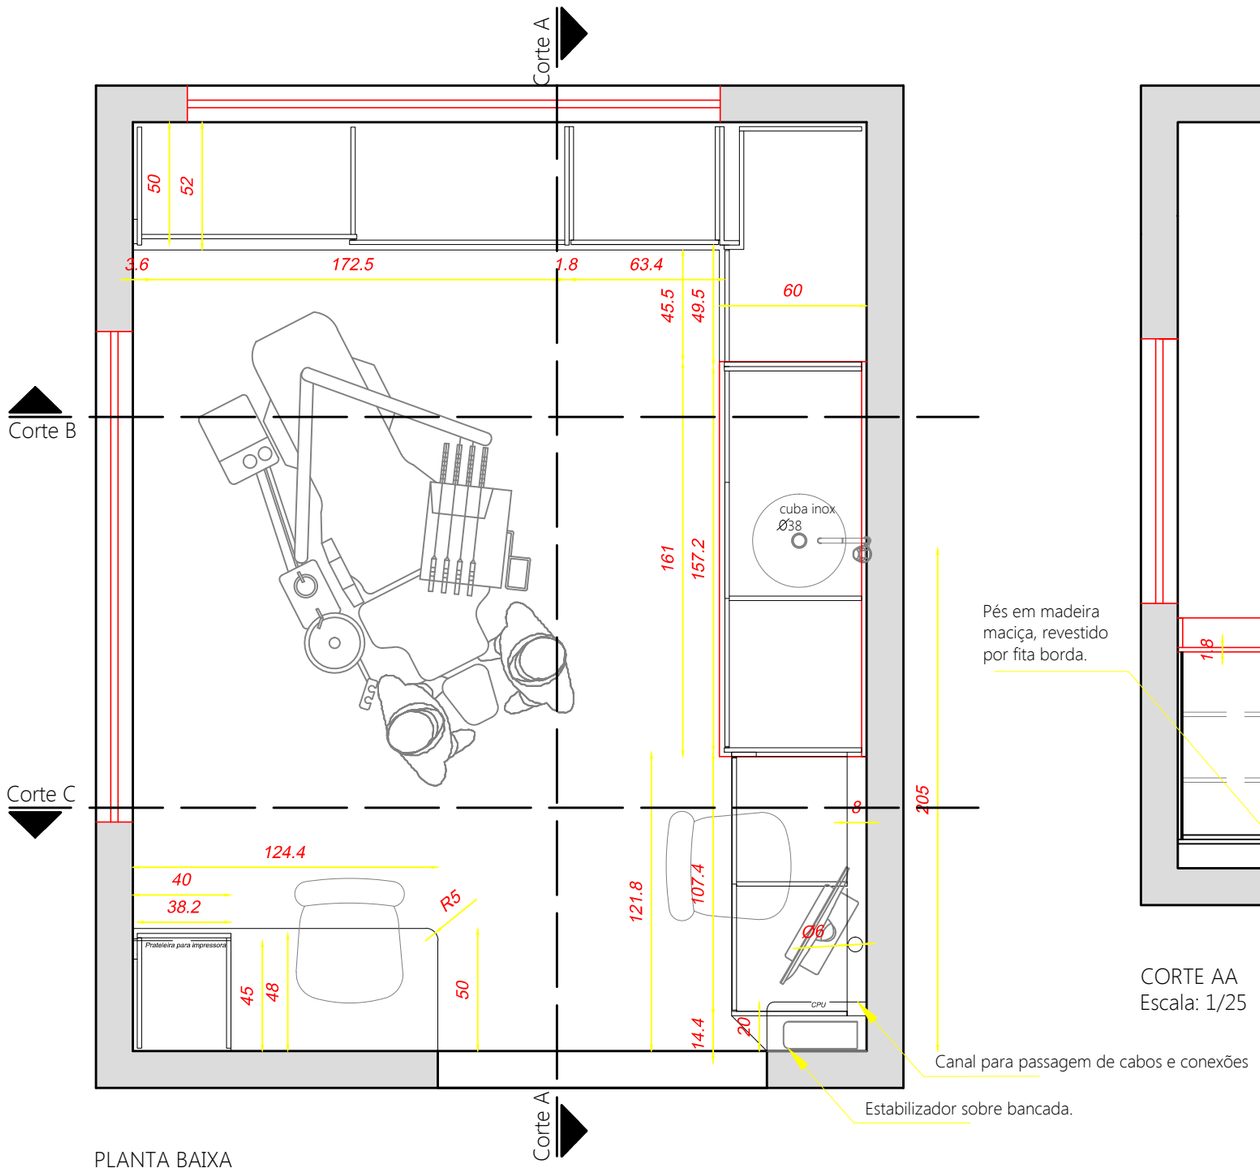

PLANTA BAIXA
Escala: 1/25

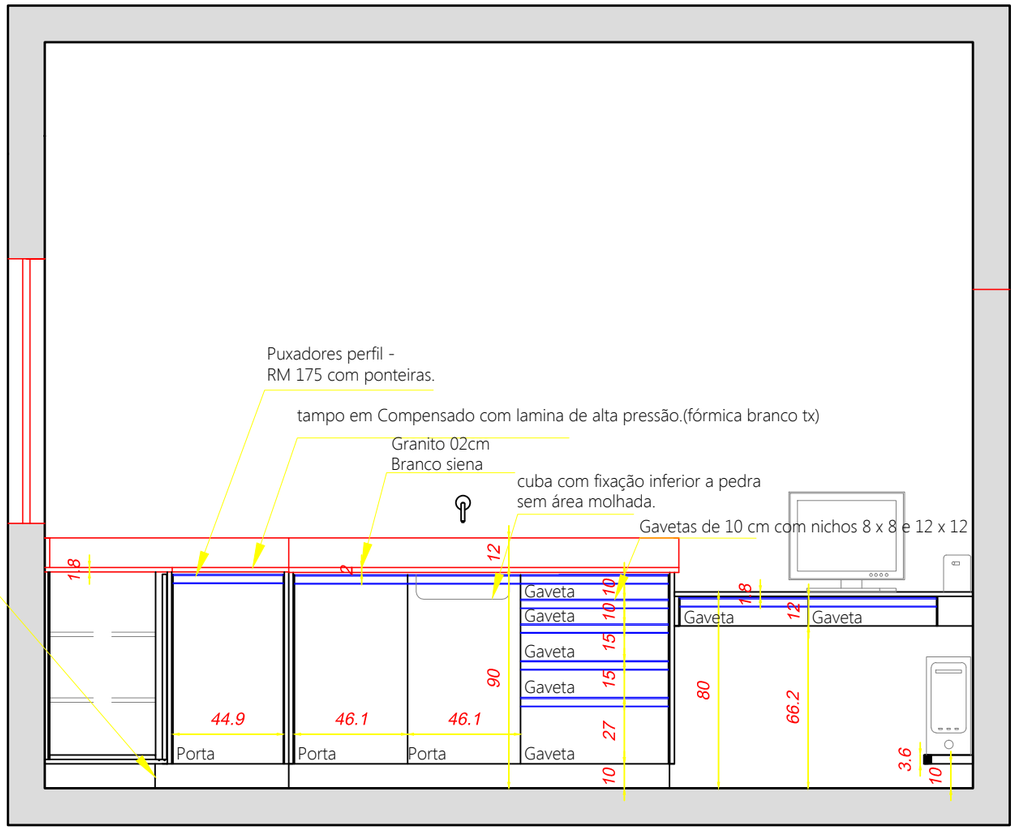

CORTE AA
Escala: 1/25

TABELA DE MATERIAIS
MDF 18mm Branco TX
Paredes e fundos de gaveta em MDF 06mm
Corrediças metálicas rolamentadas (evitar light)
Dobradiças de pressão metálicas 35mm.
Puxadores perfil - RM 175 com ponteiras.

Legenda

Mobiliário existente

OBS: QUALQUER ALTERAÇÃO DO PROJETO ORIGINAL É DE TOTAL RESPONSABILIDADE DO FABRICANTE

ARQUITETURA	Execução do mobiliário: ----------		
Ambiente: **SALA ODONTOLÓGICA EXTERNA**	Conteúdo: PROJETO DE MOBILIÁRIO		Escala: INDICADA
Cliente: SAÚDE MUNICIPAL - DONA EMMA	Contato: (47) 9 9979-1222		Prancha: **04/07**
Arquiteto Responsável : CLEUZA MARQUES ELERT CAU-n º A131394-0	Data: 18/09 /20	Revisão: 01	