


PROJETO DE DRENAGEM
ESC 1/500

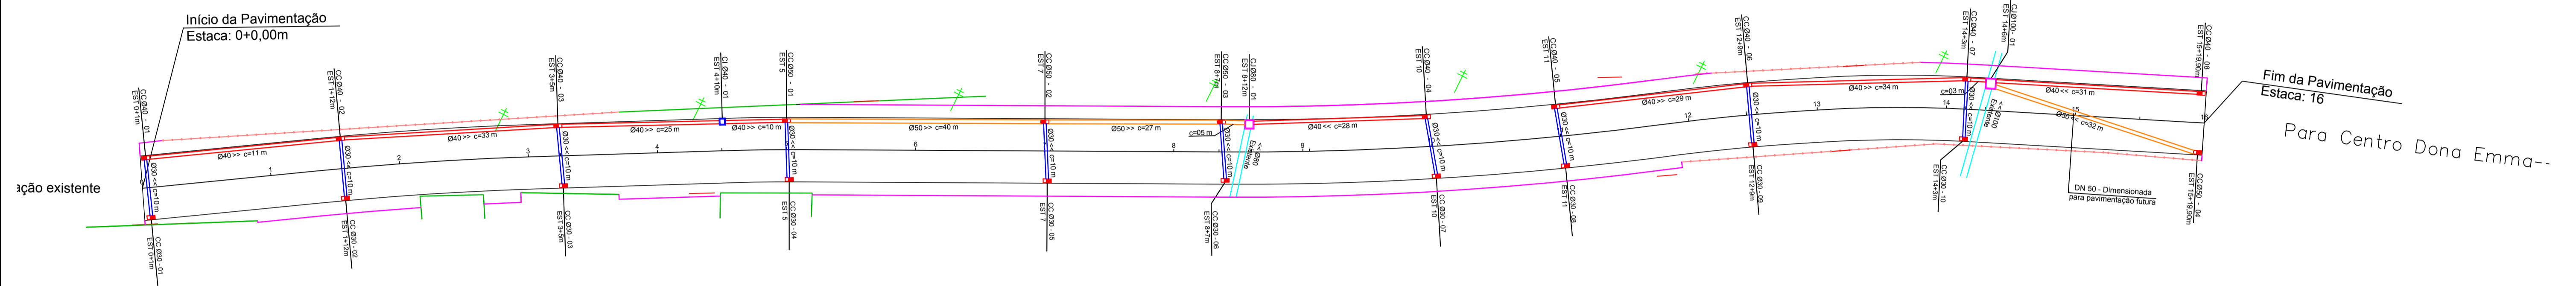

LEGENDA:

CC - CAIXA DE CAPTAÇÃO
 CI - CAIXA DE INSPEÇÃO
 CR - CAIXA DE REDUÇÃO

— DRENAGEM A EXECUTAR Ø30 - PA1
 — DRENAGEM A EXECUTAR Ø40 - PA1
 — DRENAGEM A EXECUTAR Ø50 - PA1
 — DRENAGEM EXISTENTE Ø INDICADO NO PROJETO

CC - CAIXA DE CAPTAÇÃO A EXECUTAR
 CI - CAIXA DE INSPEÇÃO A EXECUTAR
 CJ - CAIXA DE JUNÇÃO

CC - 01 EST. XX CC - 02 EST. XX

- NOTAS:**
- A PREFEITURA SE RESPONSABILIZA PELA APROVAÇÃO DO PROJETO COM EMISSÃO DO ALVARÁ E APRESENTAÇÃO DA DISPENSA OU LICENÇA AMBIENTAL PARA CADA PROJETO.
 - HAVENDO NECESSIDADE DE SUPRESSÃO DE VEGETAÇÃO A PREFEITURA SE RESPONSABILIZA PELA APRESENTAÇÃO DOS DOCUMENTOS NECESSÁRIOS PARA PERMISSÃO DE CORTE.
 - SOLICITAR O ARQUIVO DIGITAL PARA LOCAÇÃO DA OBRA COM ESTAÇÃO TOTAL.

CARIMBOS E APROVAÇÕES:

PROJETO - RESPONSÁVEL TÉCNICO:	EXECUÇÃO - RESPONSÁVEL TÉCNICO:	ASSINATURA - PROPRIETÁRIO (REPRESENTANTE):
--------------------------------	---------------------------------	--

REVISÃO	DATA	ALTERAÇÕES

PROJETO DE INFRAESTRUTURA URBANA

PREFEITURA MUNICIPAL DE DONA EMMA
CNPJ: 83.102.426/0001-83

OBRA: PAVIMENTAÇÃO ASFÁLTICA, DRENAGEM PLUVIAL, SINALIZAÇÃO VIÁRIA E REATERRO DOS PASSEIOS DA RUA JOÃO HAMM	
PROPRIETÁRIO: PREFEITURA MUNICIPAL DE DONA EMMA	
ENDEREÇO: RUA JOÃO HAMM - DONA EMMA / SC	
CONTEÚDO: PROJETO DE DRENAGEM	DESENHO: JUNIOR ÁREA DE PAVIMENTAÇÃO ASFÁLTICA: 3.200,00m² ÁREA DO REATERRO: 1.072,62m² EXTENSÃO DO TRECHO A PAVIMENTAR: 520,00m ESCALA: INDICADA
FOLHA: 05/08	
DATA: 12/04/2021	

© TODOS OS DIREITOS RESERVADOS. PROIBIDA A REPRODUÇÃO PARCIAL OU TOTAL. O DESENHO É VÁLIDO SOMENTE ASSINADO PELO RESPONSÁVEL DO PROJETO.