


Fundo de Vala  
Escala: 1/500

LEGENDA:



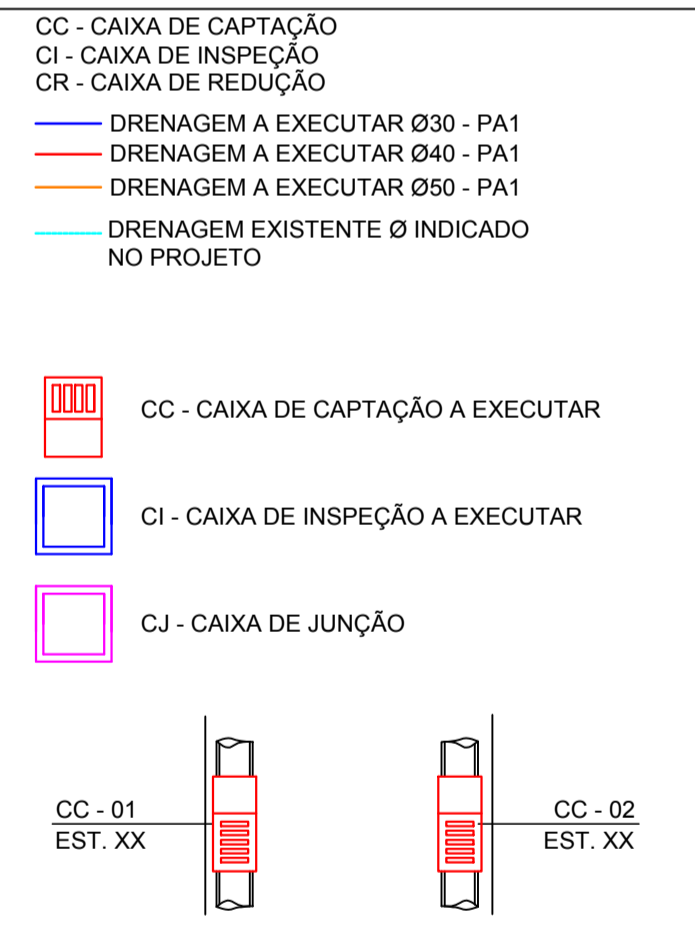


- NOTAS:
- A PREFEITURA SE RESPONSABILIZA PELA APROVAÇÃO DO PROJETO COM EMISSÃO DO ALVARÁ E APRESENTAÇÃO DA DISPENSA OU LICENÇA AMBIENTAL PARA CADA PROJETO.
  - HAVENDO NECESSIDADE DE SUPRESSÃO DE VEGETAÇÃO A PREFEITURA SE RESPONSABILIZA PELA APRESENTAÇÃO DOS DOCUMENTOS NECESSÁRIOS PARA PERMISSÃO DE CORTE.
  - SOLICITAR O ARQUIVO DIGITAL PARA LOCAÇÃO DA OBRA COM ESTAÇÃO TOTAL.

CARIMBOS E APROVAÇÕES:

PROJETO - RESPONSÁVEL TÉCNICO:	EXECUÇÃO - RESPONSÁVEL TÉCNICO:	ASSINATURA - PROPRIETÁRIO (REPRESENTANTE):

REVISÃO	DATA	ALTERAÇÕES

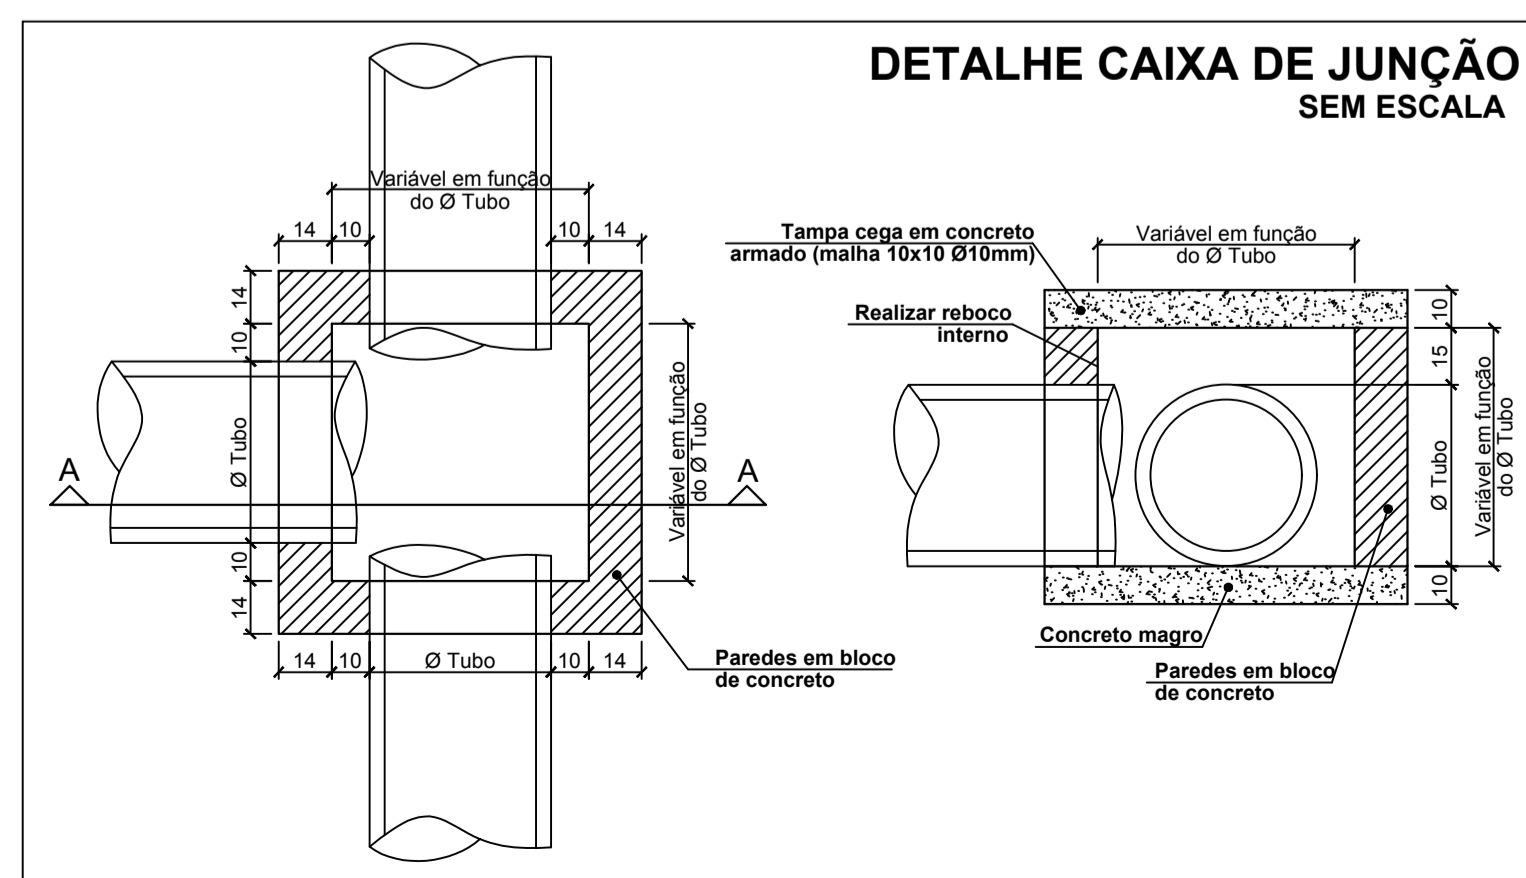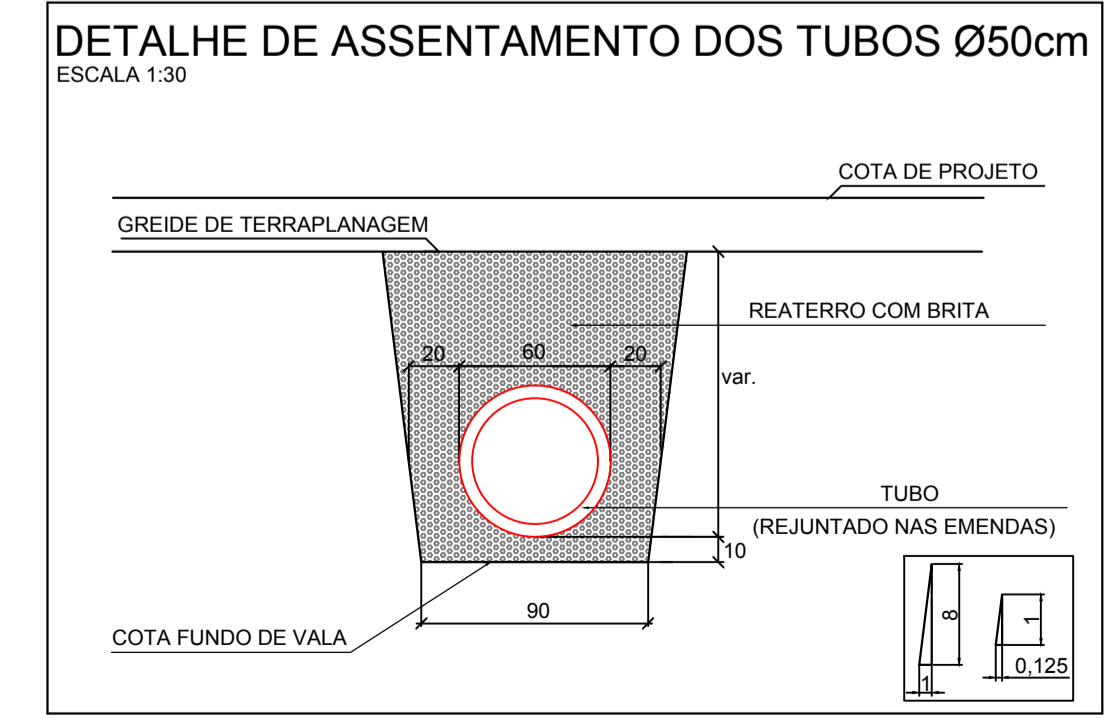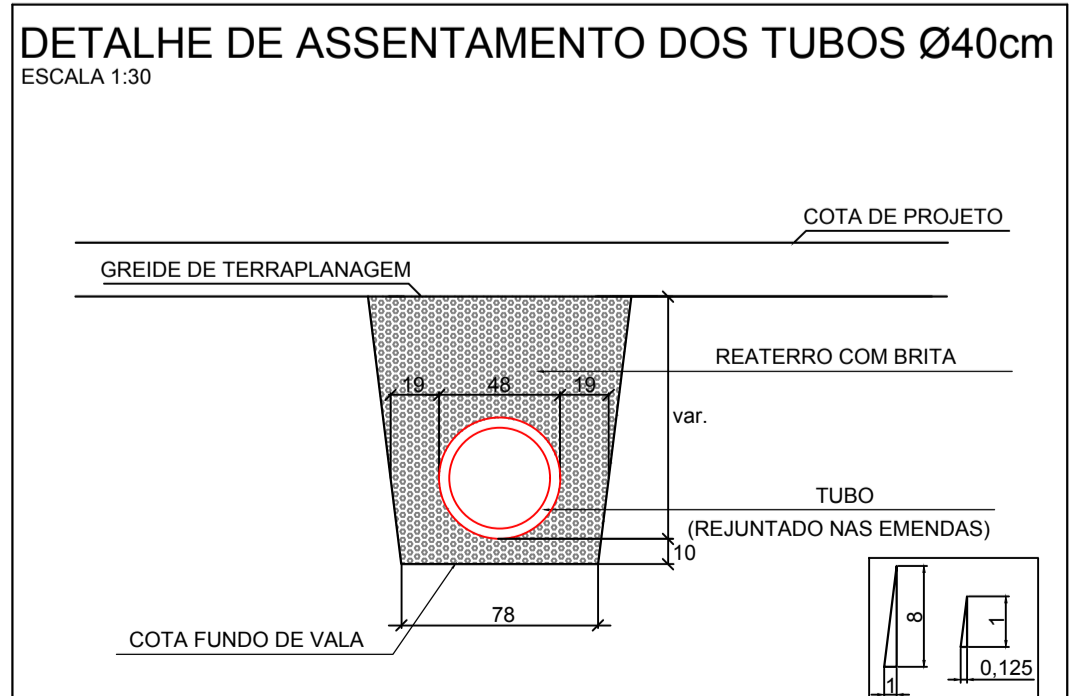

PROJETO DE INFRAESTRUTURA URBANA

PREFEITURA MUNICIPAL DE DONA EMMA  
CNPJ: 83.102.426/0001-83

OBRA: PAVIMENTAÇÃO ASFÁLTICA, DRENAGEM PLUVIAL, SINALIZAÇÃO VIÁRIA E REATERRO DOS PASSEIOS DA RUA JOÃO HAMM

PROPRIETÁRIO: PREFEITURA MUNICIPAL DE DONA EMMA

ENDEREÇO: RUA JOÃO HAMM - DONA EMMA / SC

CONTEÚDO: FUNDO DE VALA, DETALHE DE ASSENTAMENTO DOS TUBOS, DETALHE CAIXA DE JUNÇÃO

DESENHO: JUNIOR  
 ÁREA DE PAVIMENTAÇÃO ASFÁLTICA: 3.200,00m²  
 ÁREA DO REATERRO: 1.072,62m²  
 EXTENSÃO DO TRECHO A PAVIMENTAR: 320,00m  
 ESCALA: INDICADA  
 DATA: 12/04/2021

FOLHA: 06/08