
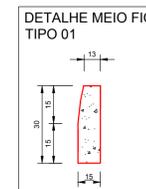
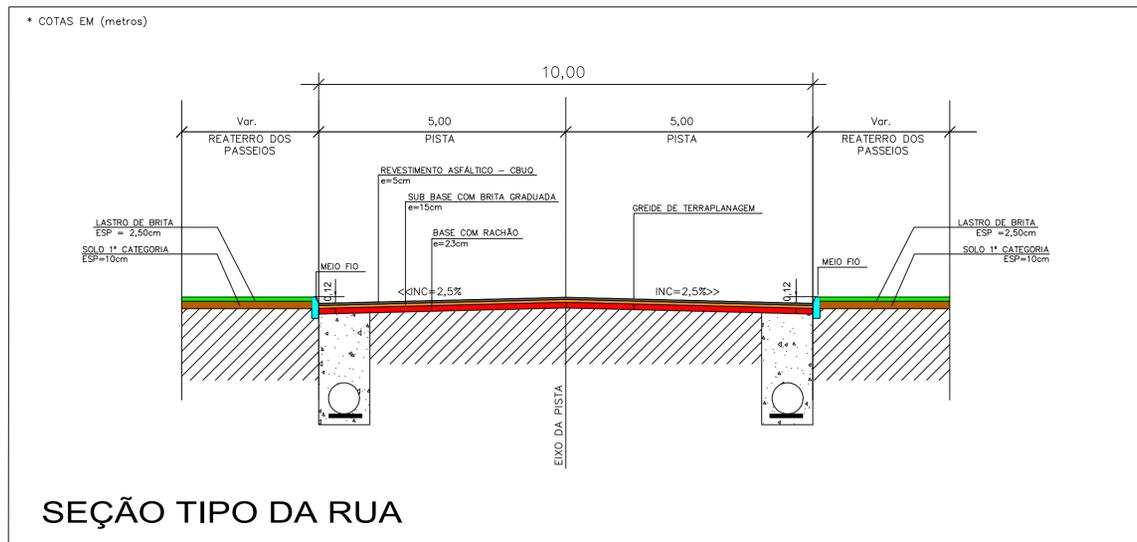


LEGENDA:

- MEIO FIO TIPO 01
- MEIO FIO TIPO 01 REBAIXADO
- FINAL DO REATERRO DOS PASSEIOS
- CERCA EXISTENTE
- MURO EXISTENTE
- ÁREA DE PAVIMENTAÇÃO ASFÁLTICA A EXECUTAR
- ÁREA DE REATERRO DOS PASSEIOS EM SOLO E BRITA A EXECUTAR

OBSERVAÇÃO: O meio fio rebaixado terá as mesmas dimensões do meio fio tipo 01, tendo como único diferencial que ele será assentado no mesmo nível da pista, para permitir o acesso dos proprietários aos lotes.

PROJETO GEOMÉTRICO
ESC 1/500

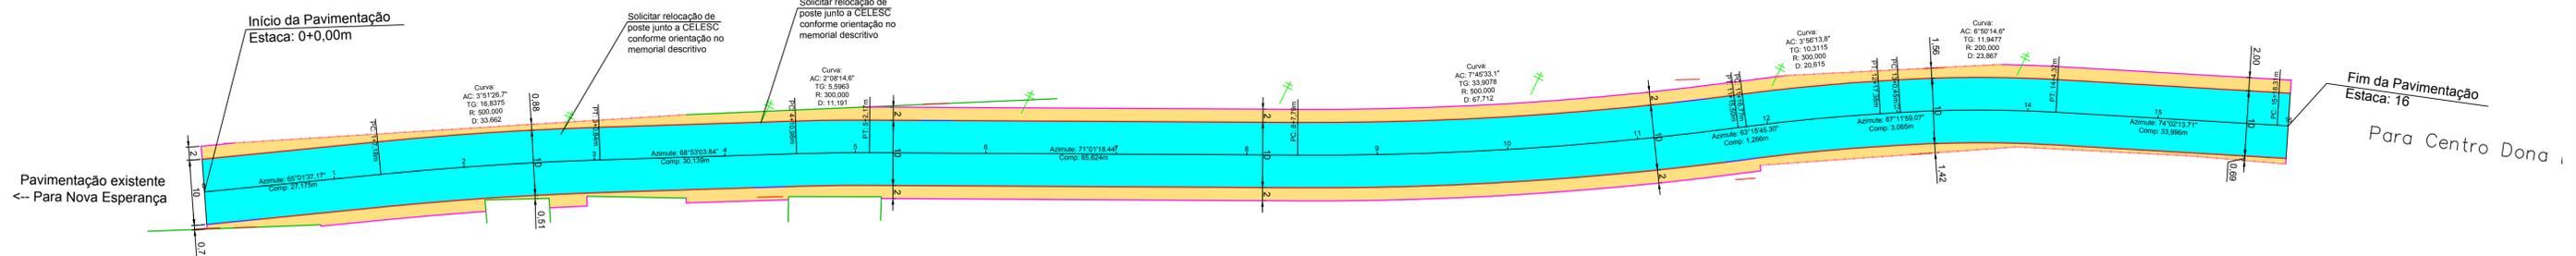

- NOTAS:
- A PREFEITURA SE RESPONSABILIZA PELA APROVAÇÃO DO PROJETO COM EMISSÃO DO ALVARÁ E APRESENTAÇÃO DA DISPENSA OU LICENÇA AMBIENTAL PARA CADA PROJETO.
 - HAVENDO NECESSIDADE DE SUPRESSÃO DE VEGETAÇÃO A PREFEITURA SE RESPONSABILIZA PELA APRESENTAÇÃO DOS DOCUMENTOS NECESSÁRIOS PARA PERMISSÃO DE CORTE.
 - SOLICITAR O ARQUIVO DIGITAL PARA LOCAÇÃO DA OBRA COM ESTAÇÃO TOTAL.

CARIMBOS E APROVAÇÕES:

PROJETO - RESPONSÁVEL TÉCNICO:	EXECUÇÃO - RESPONSÁVEL TÉCNICO:	ASSINATURA - PROPRIETÁRIO (REPRESENTANTE):
--------------------------------	---------------------------------	--

REVISÃO	DATA	ALTERAÇÕES

PROJETO DE INFRAESTRUTURA URBANA

PREFEITURA MUNICIPAL DE DONA EMMA
CNPJ: 83.102.426/0001-83

OBRA: PAVIMENTAÇÃO ASFÁLTICA, DRENAGEM PLUVIAL, SINALIZAÇÃO VIÁRIA E REATERRO DOS PASSEIOS DA RUA JOÃO HAMM

PROPRIETÁRIO: PREFEITURA MUNICIPAL DE DONA EMMA

ENDEREÇO: RUA JOÃO HAMM - DONA EMMA / SC

CONTEÚDO: PROJETO GEOMÉTRICO SEÇÃO TIPO DA RUA DETALHE MEIO FIO TIPO 01	DESENHO: JUNIOR ÁREA DE PAVIMENTAÇÃO ASFÁLTICA: 3.200,00m ² ÁREA DO REATERRO: 1.072,62m ² EXTENSÃO DO TRECHO A PAVIMENTAR: 520,00m ESCALA: INDICADA
--	--

FOLHA:
02/08

TODOS OS DIREITOS RESERVADOS. PROIBIDA A REPRODUÇÃO PARCIAL OU TOTAL. DESERVO VÁLIDO SOMENTE ASSINADO PELO RESPONSÁVEL DO PROJETO. DATA: 12/04/2021