


Perfil Longitudinal  
Escala: 1/500

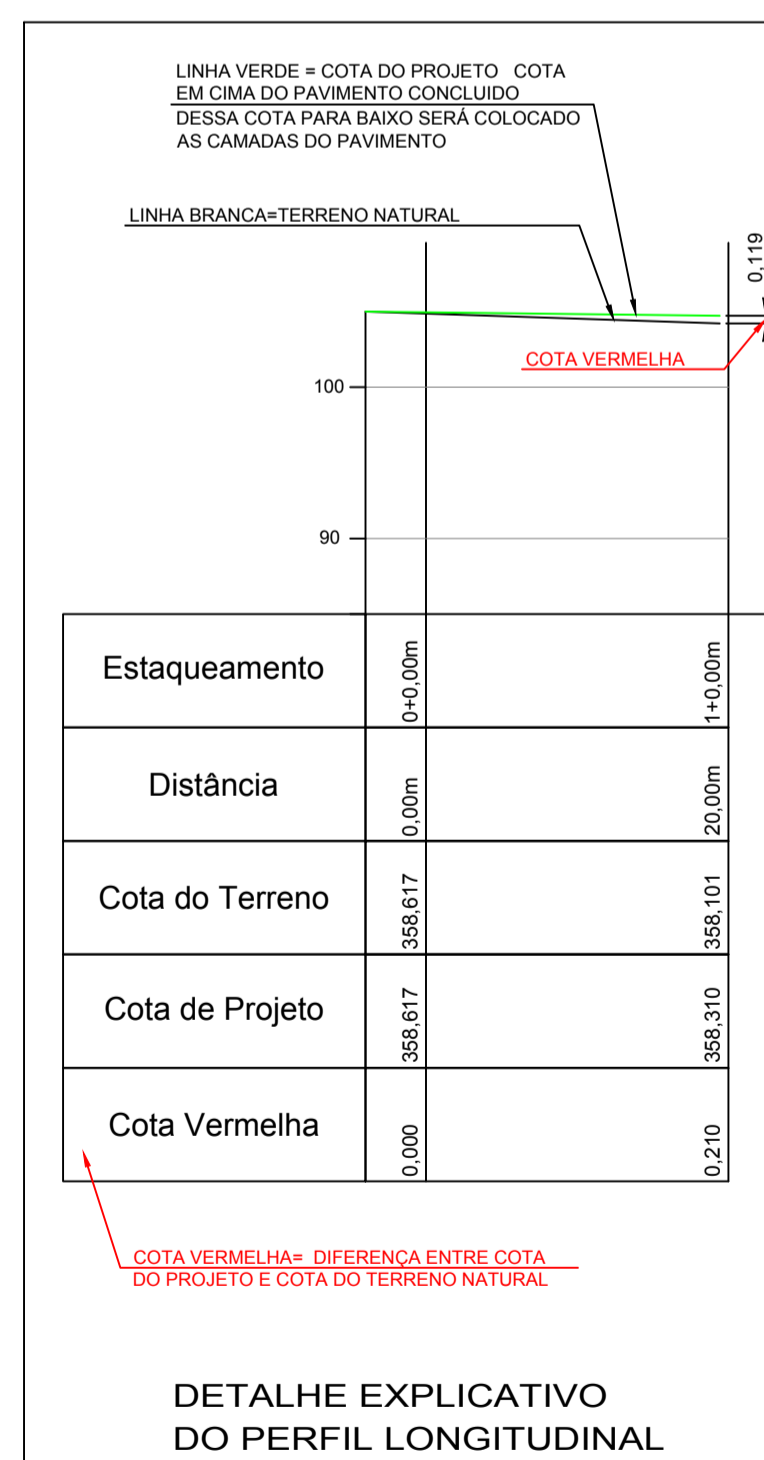

- NOTAS:
- A PREFEITURA SE RESPONSABILIZA PELA APROVAÇÃO DO PROJETO COM EMISSÃO DO ALVARÁ E APRESENTAÇÃO DA DISPENSA OU LICENÇA AMBIENTAL PARA CADA PROJETO.
  - HAVENDO NECESSIDADE DE SUPRESSÃO DE VEGETAÇÃO A PREFEITURA SE RESPONSABILIZA PELA APRESENTAÇÃO DOS DOCUMENTOS NECESSÁRIOS PARA PERMISSÃO DE CORTE.
  - SOLICITAR O ARQUIVO DIGITAL PARA LOCAÇÃO DA OBRA COM ESTAÇÃO TOTAL.

CARIMBOS E APROVAÇÕES:

PROJETO - RESPONSÁVEL TÉCNICO:	EXECUÇÃO - RESPONSÁVEL TÉCNICO:	ASSINATURA - PROPRIETÁRIO (REPRESENTANTE):

REVISÃO	DATA	ALTERAÇÕES

**PROJETO DE INFRAESTRUTURA URBANA**

**PREFEITURA MUNICIPAL DE DONA EMMA**  
CNPJ: 83.102.426/0001-83

OBRA: PAVIMENTAÇÃO ASFÁLTICA, DRENAGEM PLUVIAL, SINALIZAÇÃO VIÁRIA E REATERRO DOS PASSEIOS DA RUA JOÃO HAMM

PROPRIETÁRIO: PREFEITURA MUNICIPAL DE DONA EMMA

ENDEREÇO: RUA JOÃO HAMM - DONA EMMA / SC

CONTEÚDO: PERFIL LONGITUDINAL DETALHE EXPLICATIVO DO PERFIL LONGITUDINAL	DESENHO: JUNIOR ÁREA DE PAVIMENTAÇÃO ASFÁLTICA: 3.200,00m² ÁREA DO REATERRO: 1.072,62m² EXTENSÃO DO TRECHO A PAVIMENTAR: 320,00m ESCALA: INDICADA	DATA: 12/04/2021
--	--	---------------------

FOLHA:  
**03/08**

© TODOS OS DIREITOS RESERVADOS. PROIBIDA A REPRODUÇÃO PARCIAL OU TOTAL. O DESENHO É VÁLIDO SOMENTE ASSINADO PELO RESPONSÁVEL DO PROJETO.