
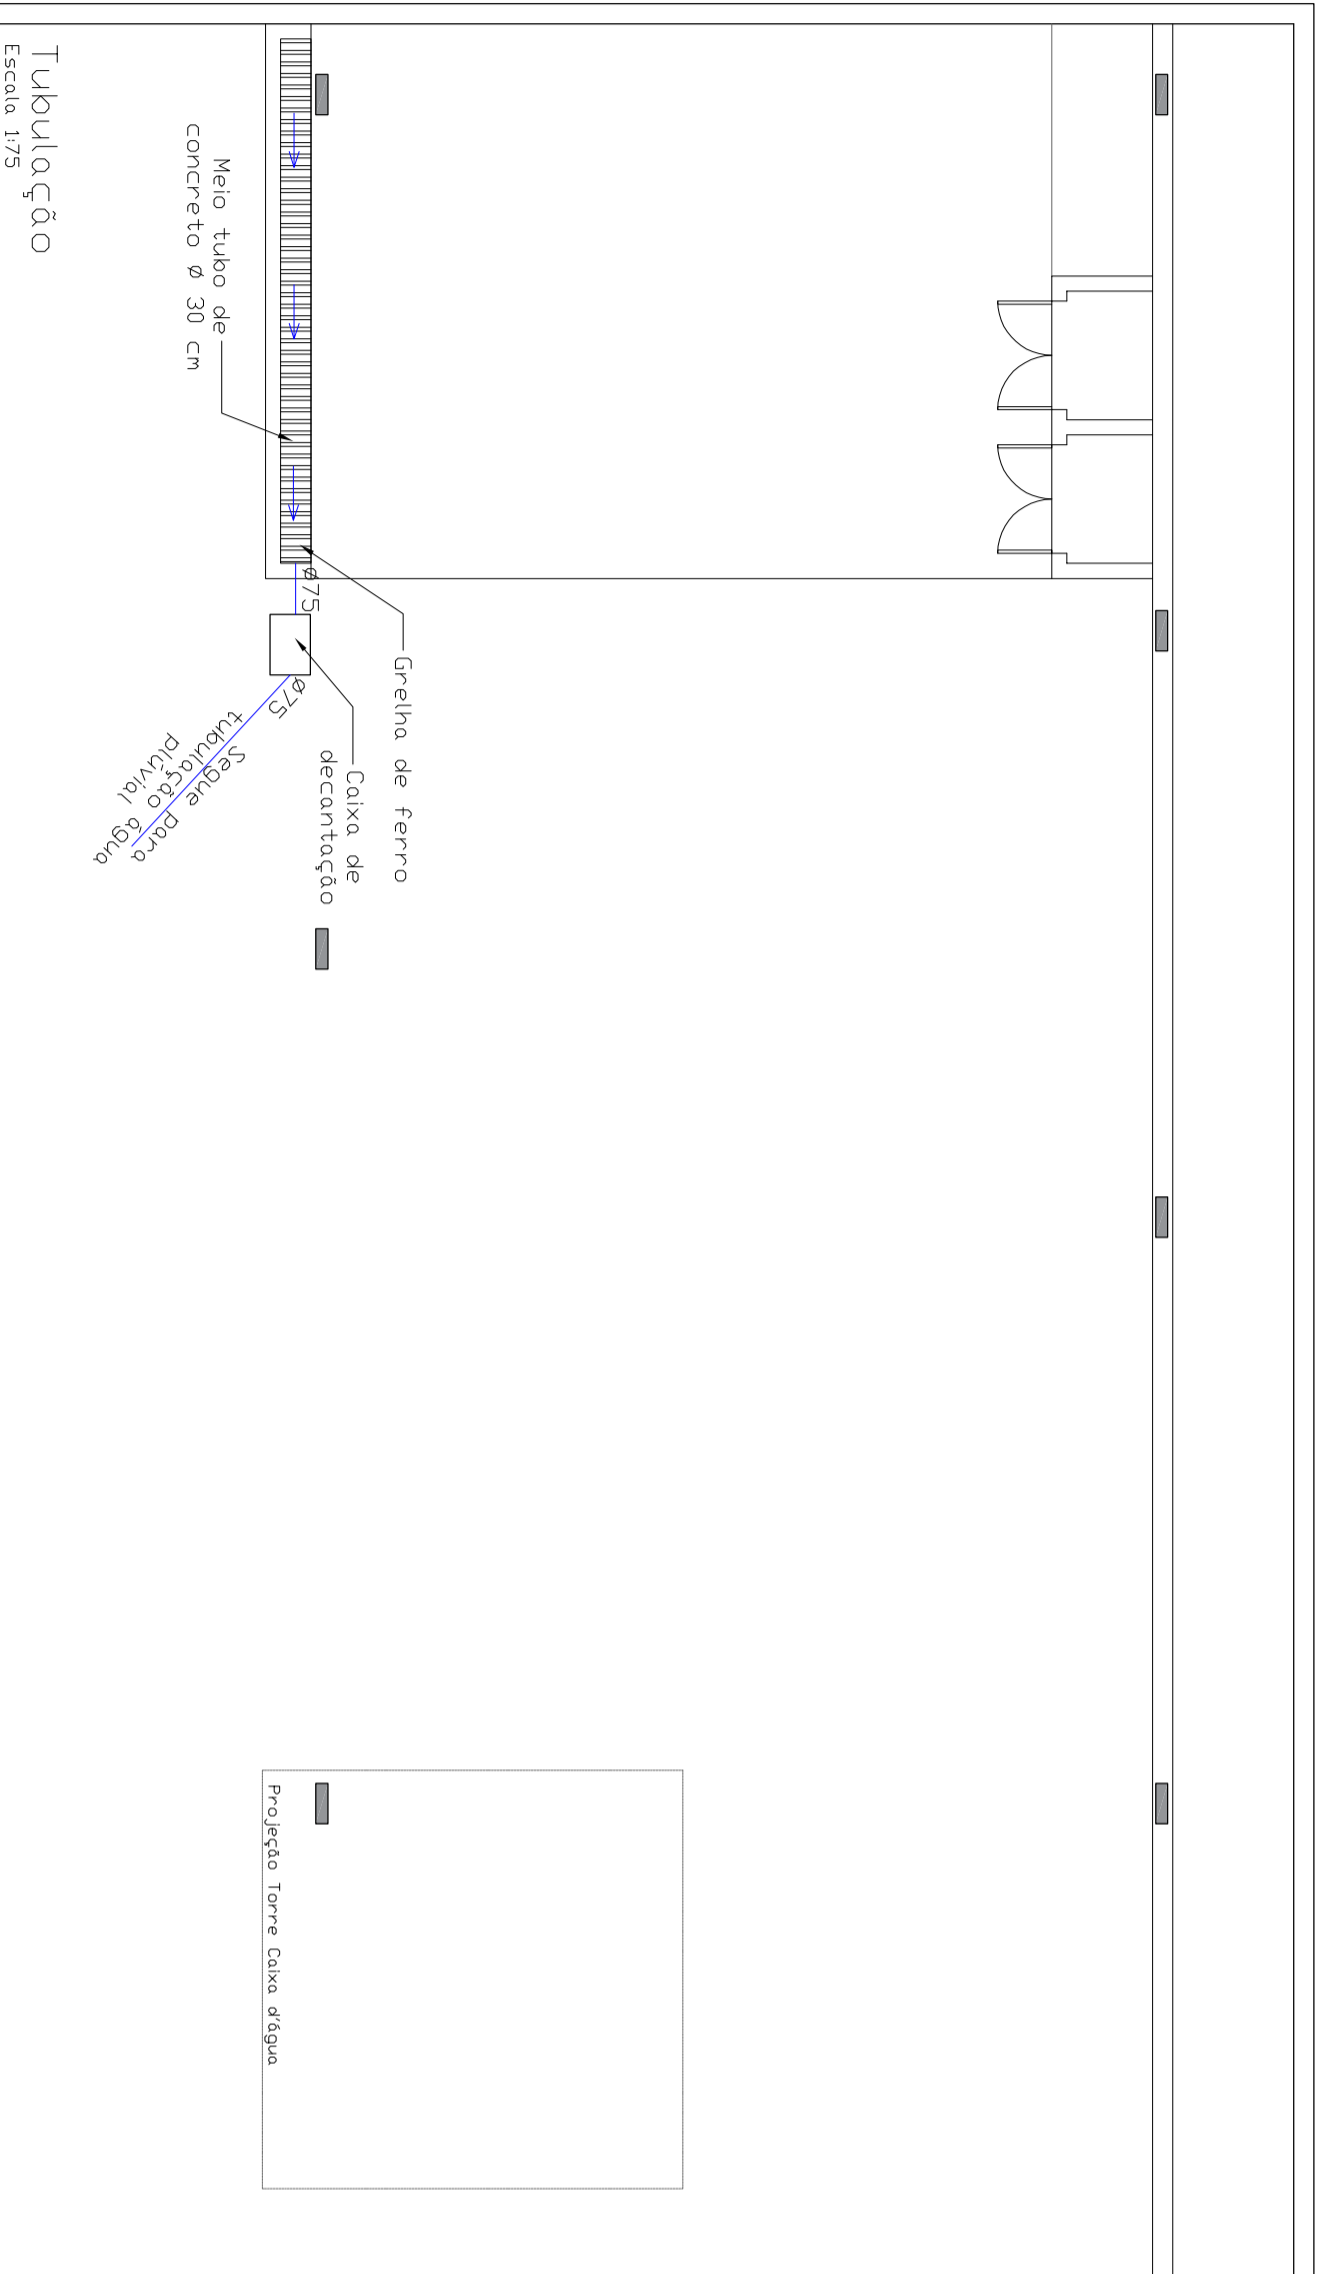


OBS: EM CASO DE DESCORDÂNCIA ENTRE ESCALAS E COTAS, PROVALECEM AS ÚLTIMAS.

Elétrico - Pontos de instalação

Escala 1/75

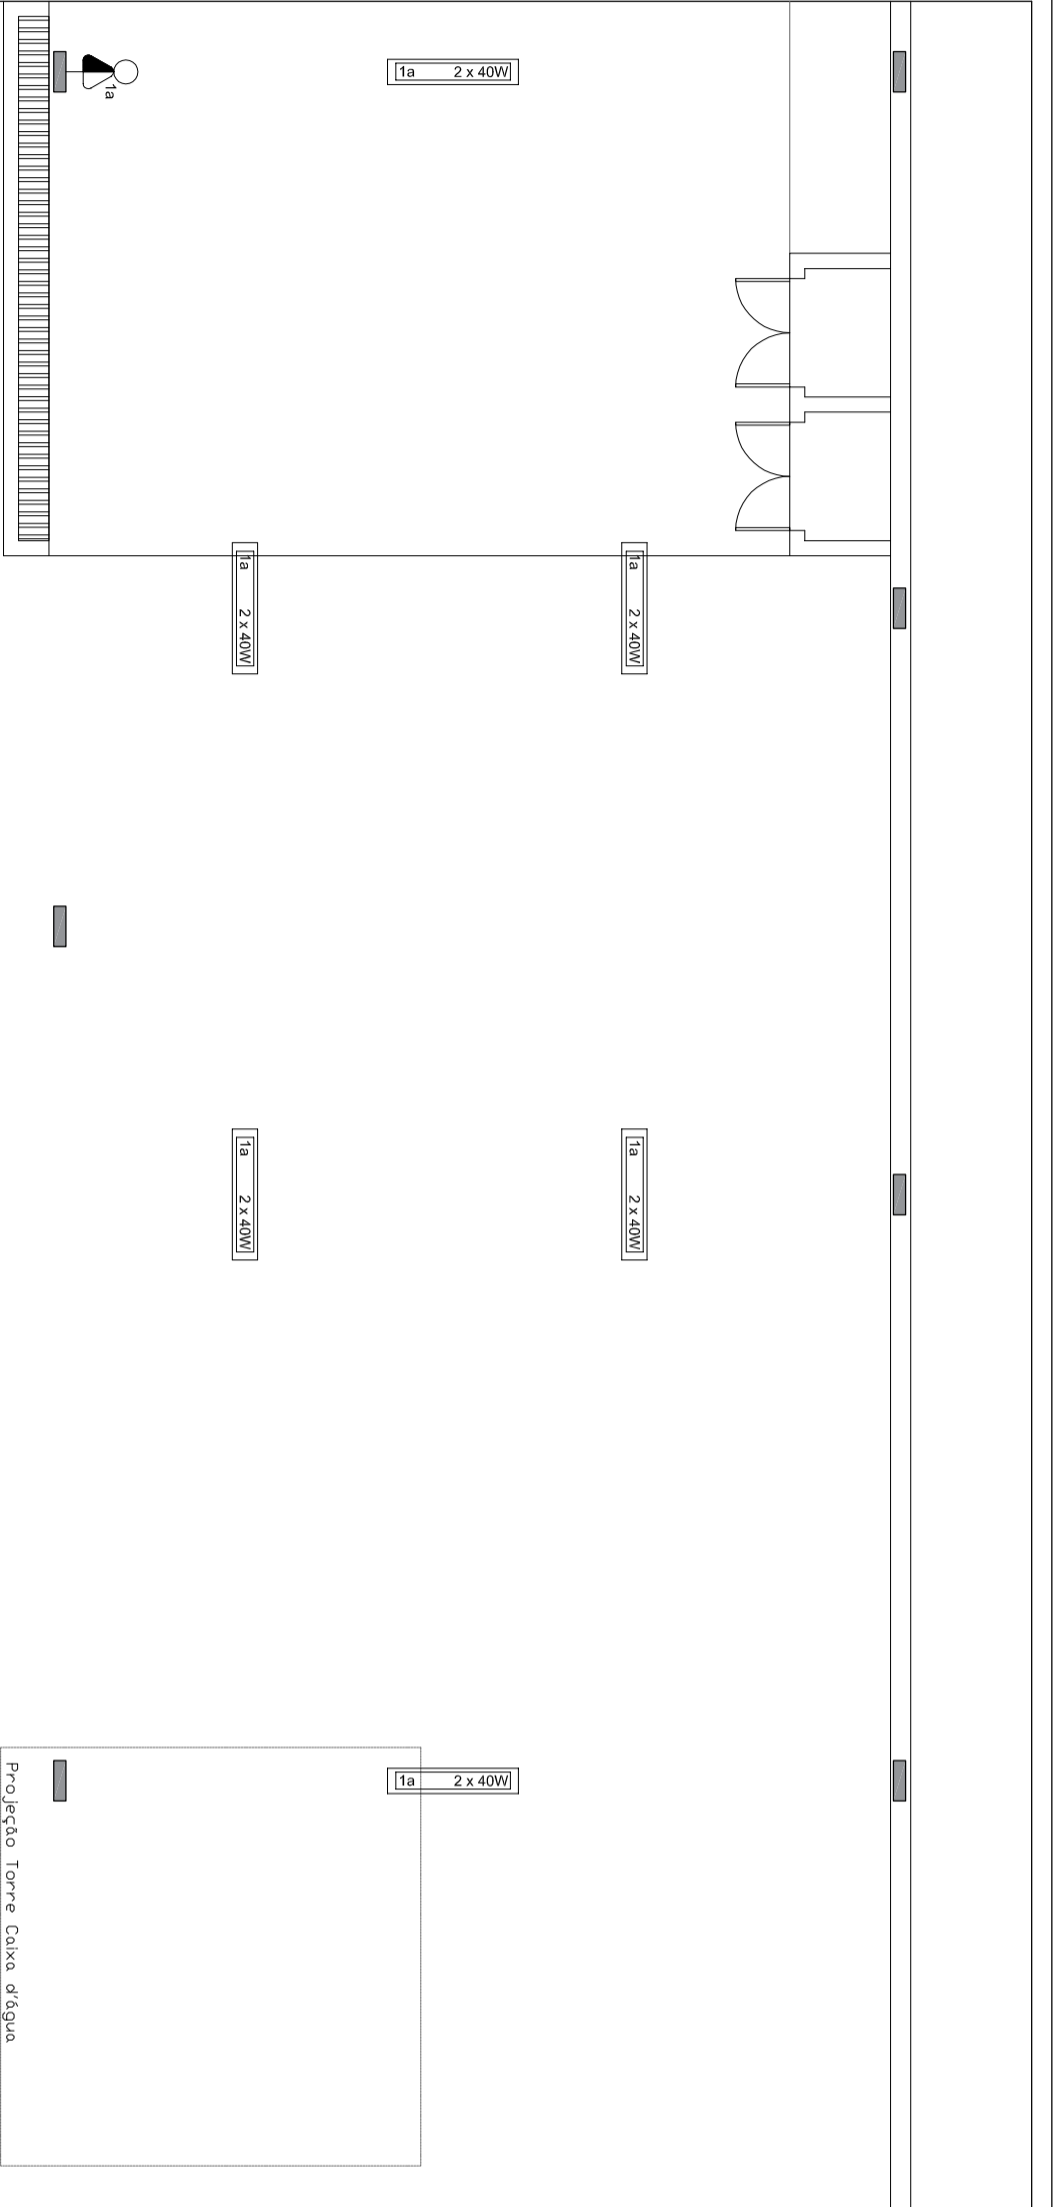

- Quadro de Medidores QM*	
1b	- Luminária Fluorescente de 2x40W do circuito "1" ligado no interruptor "1b" instalado em caixa octagonal fundo duplo no teto
2x40W	- Arandela de 40W embutido na parede
2x40W	- Tomada 2P + T instalada no piso
2x40W	- Tomada 2P + T instalada a 0,30 m do piso
2x40W	- Tomada 2P + T instalada a 1,30 m do piso
2x40W	- Tomada 3P para AR CONDICIONADO instalada a 1,90 m do piso
2x40W	- Tomada 3P para CHUVEIRO instalada a 2,10 m do piso
2x40W	- Tomada 2P + T + Interruptor Simples instalada a 1,30 m do piso
2x40W	- Tomada 2P + T + Interruptor Duplo instalada a 1,30 m do piso
2x40W	- Tomada Trifásica instalada no piso
2x40W	- Tomada Trifásica instalada a 0,30 m do piso
2x40W	- Tomada Trifásica instalada a 1,30 m do piso
2x40W	- Interruptor com 1 tecla simples
2x40W	- Interruptor com 1 tecla simples e 1 paralela
2x40W	- Interruptor com 3 teclas simples

USO DO ÓRGÃO COMPETENTE

ASSINATURAS			
ASS. PROPRIETÁRIO	ASS. RESPONSÁVEL TÉCNICO		
FUNDO MUNICIPAL DE SAÚDE DE DONA EMMA CNPJ: 10.416.064/0001-21	ENGENHEIRA CIVIL ALINE FRARE CREA-SC nº 140317-8		
QUADRO DE REVISÕES			
REVISÃO	DATA	DESCRIÇÃO	AUTOR
00	17/05/2021	EMIÇÃO INICIAL	ALINE



**AF ARQUITETURA
E ENGENHARIA**

ARQUITETO E URBANISTA ADRIANO FRARE
CAU nº A105002-8
ENGENHEIRA CIVIL ALINE FRARE
CREA-SC 140317-8
RUA PROJETADA F, nº 09 (final rua Pereira)
BAIRRO CENTRO - PRESIDENTE GETÚLIO - SC
FONE: (47) 98632.4424 / 98654.5407
Email: arqadriano.frare@gmail.com
eng.alinefrare@gmail.com

PROPRIETÁRIO
CREA-SC 171051-7

FUNDO MUNICIPAL DE SAÚDE DE DONA EMMA

GARAGEM - ESTRUTURA METÁLICA

ENDEREÇO
RUA ANTONIO FRARE, nº 999
BAIRRO CENTRO
DONA EMMA - SC

DESENHO
ALINE

DATA
MAIO/2021

ESCALA
INDICADA

TAMANHO
420 X 594 mm

REFERÊNCIA
PROJETO ELÉTRICO - PONTOS DE INSTALAÇÃO
PROJETO TUBULAÇÃO ÁGUA

FOLHA

COM-01

PROJETO

COMPLEMENTARES