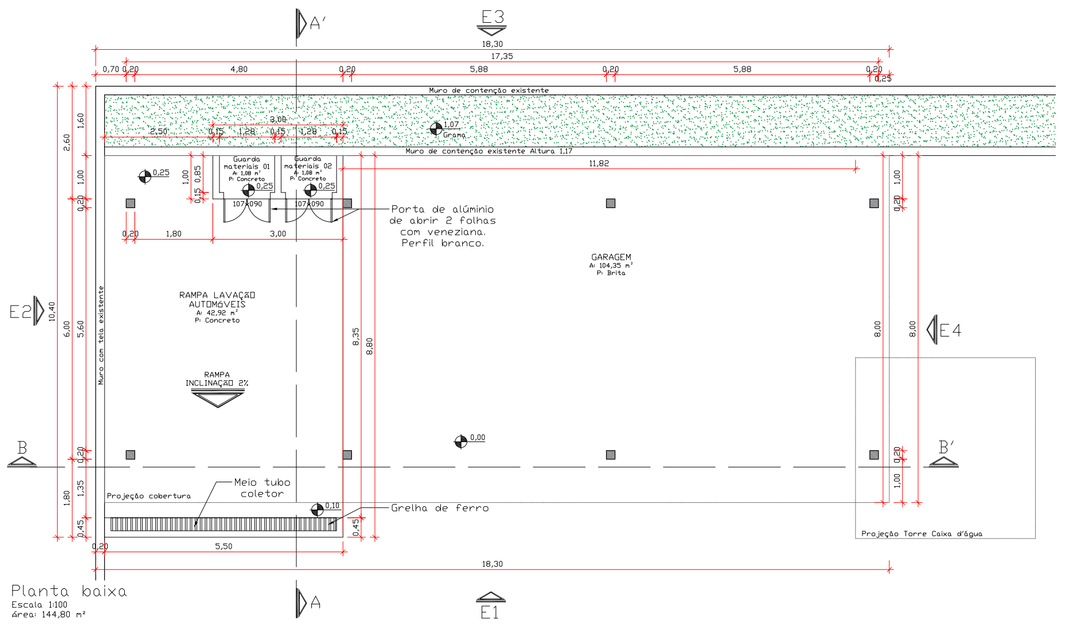

Planta baixa
Escala 1:100
Área: 144,80 m²

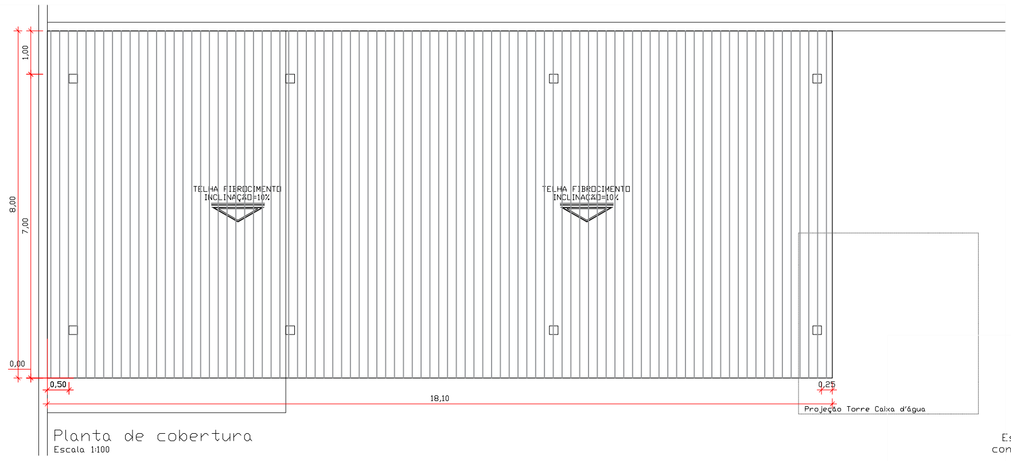

Planta de cobertura
Escala 1:100

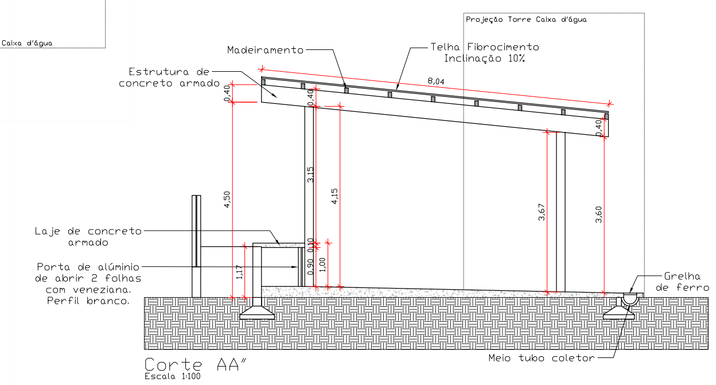

Corte AA'
Escala 1:100

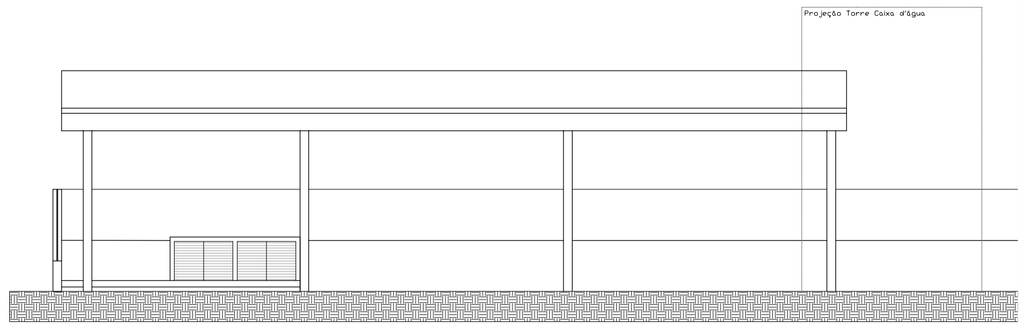

E1 - Elevação 1
Escala 1:100

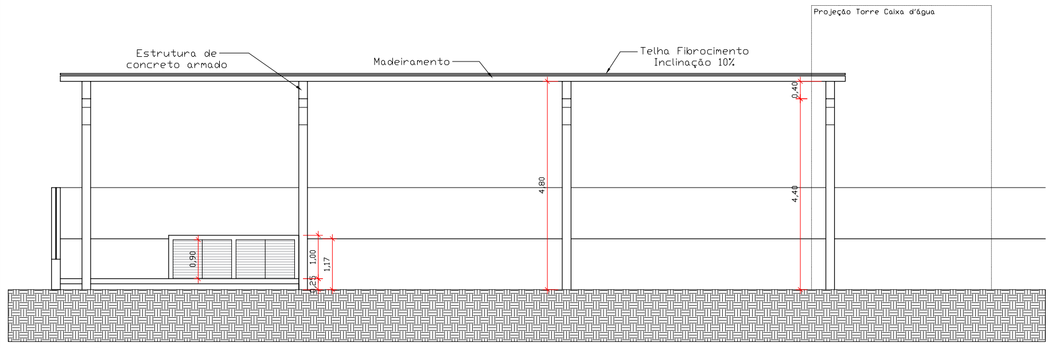

Corte BB'
Escala 1:100

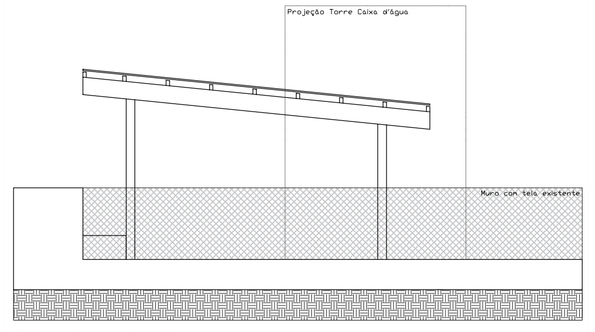

E2 - Elevação 2
Escala 1:100

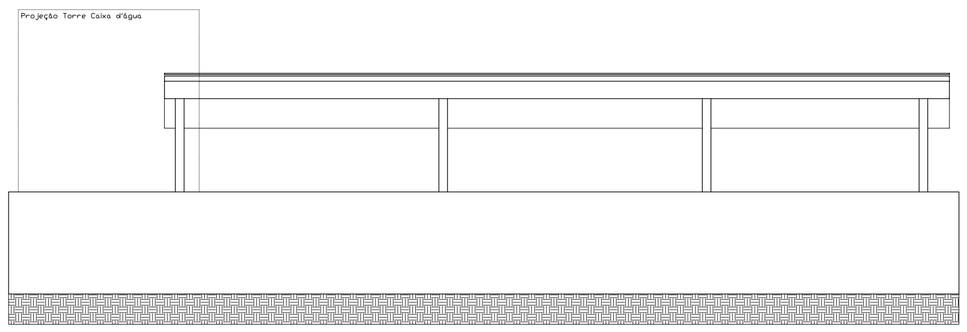

E3 - Elevação 3
Escala 1:100

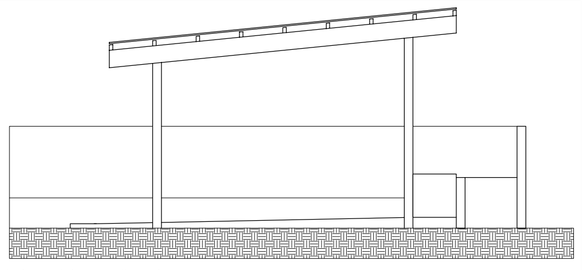

E4 - Elevação 4
Escala 1:100

RUA ANTÔNIO FRARE

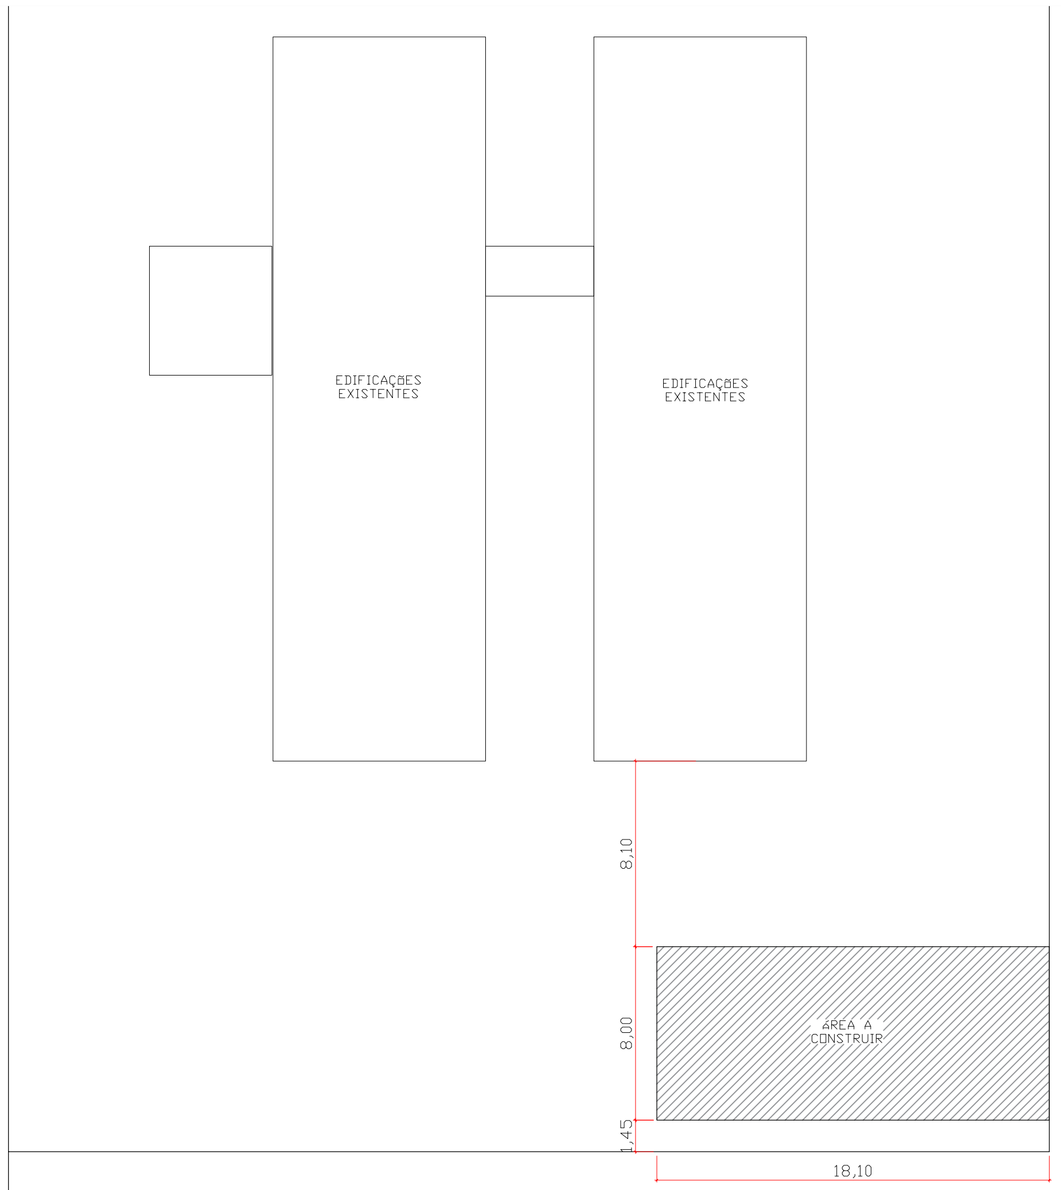

Planta de locação
Escala 1:200

USO DO ÓRGÃO COMPETENTE - CARIMBOS

ASSINATURAS

Proprietário(a)	Responsável Técnico	Responsável Técnico
FUNDO MUNICIPAL DE SAÚDE DONA EMMA CNPJ: 10.416.064/0001-21		ENGENHEIRA CIVIL ALINE FRARE CREA/SC 140317-8

QUADRO DE REVISÕES

Data	Descrição	Autor
17/05/2021	Emissão inicial	Jussara
07/02/2022	Alteração de projeto - Estrutura de concreto armado	Aline

AF.STUDIO
AF ARQUITETURA E ENGENHARIA
CREA/SC 171051-7
Rua Projetada F, nº 09 (final rua Pereira)
Bairro Centro
Presidente Getúlio/SC
Contatos: (47) 99654 5407
eng.alinefrare@gmail.com

Proprietário (a)
Fundo Municipal de Saúde Dona Emma

Projeto
Estrutura de concreto armado - Garagem

Endereço
Rua Antônio Frare, nº 999
Bairro Centro
Dona Emma/SC

Data
Maio/2021

Tamanho
594 x 841 mm (A1)

Referência
Planta Baixa
Planta de Cobertura
Cortes
Vistas
Planta de Locação

Escala
Indicada

Folha
01

Projeto
ARQUITETÔNICO

OBS.: Em caso de discordância entre escalas e cotas, prevalecem as cotas.