


Rua Alberto Kojlin

Implantação - Medidas

Escala 1:150

Detalhamento Pergolado

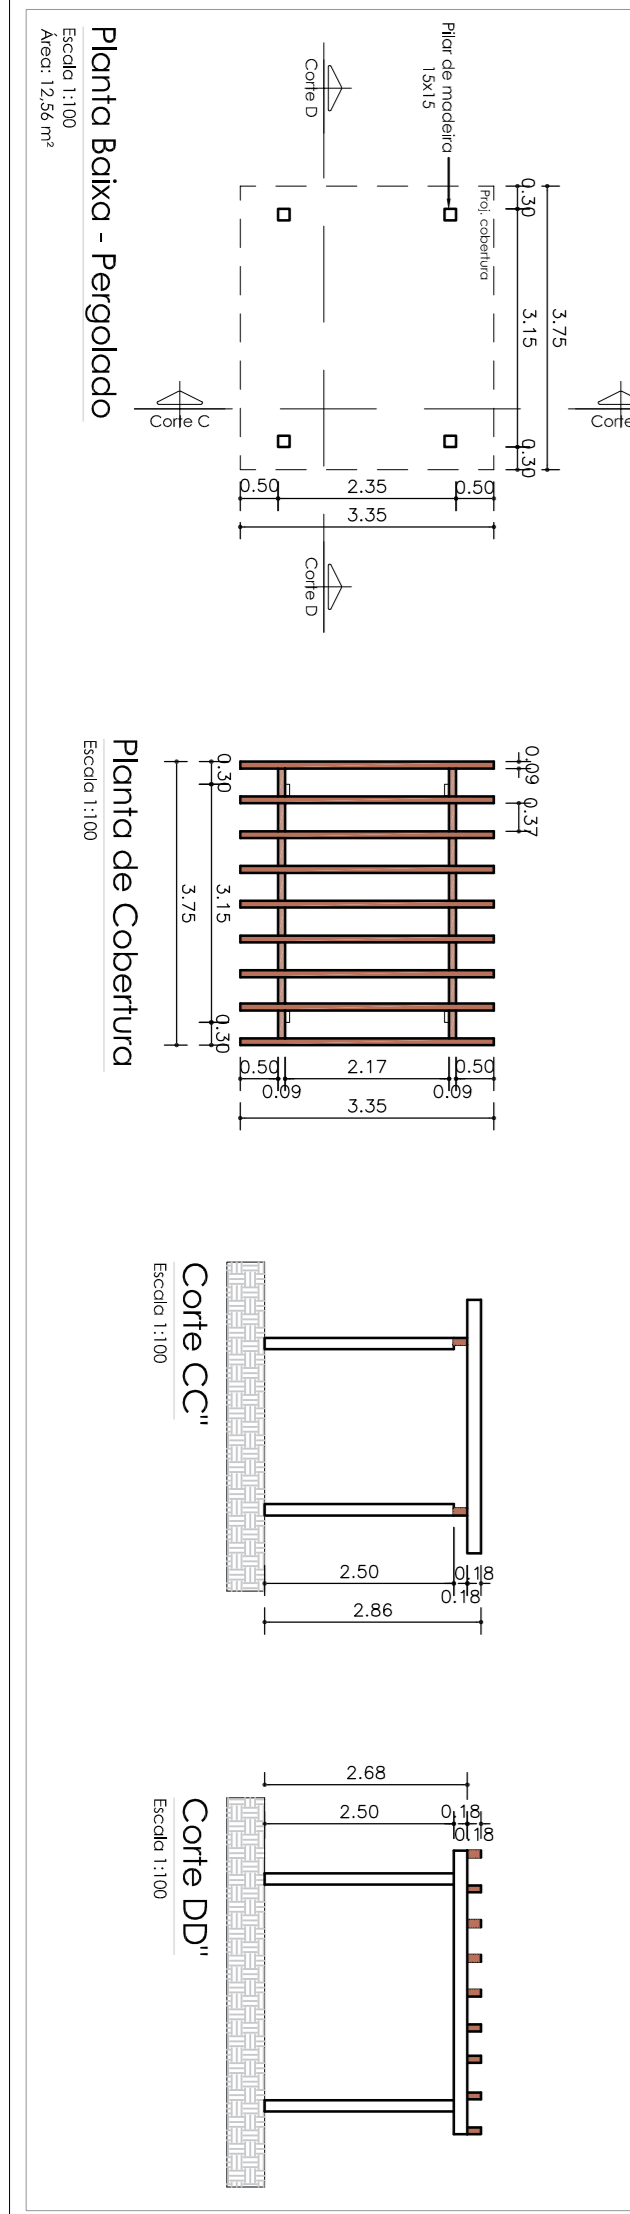

USO DO ÓRGÃO COMPETENTE - CAMBOS

ASSINATURAS		
Proprietário(a)	Responsável Técnico Projeto	
MUNICÍPIO DE DONA EMMA CNPJ: 33.102.426/0001-83	ARQUITETO E URBANISTA ADRIANO FRASE CAU/SC A105002-9	
QUADRO DE REVISÕES		
Data	Descrição	Autor
22/02/2022	Detalhamento de projeto	Alfne

AF.STUDIO
ARQUITETURA E ENGENHARIA
CREA/SC 171051-7
Rua Projeteira F, nº 09 (final rua Pereira)
Bairro Centro
Presidente Getúlio/SC
Contatos: (47) 97446 8167
contato@afstudio.com.br

Proprietário (a)	Município de Dona Emma
Projeto	Proça do Centenário
Endereço	Rua Alberto Kojlin - Próximo ao Estádio Municipal Alfred Damm Bairro Centro Dona Emma/SC
Referência	Implantação - Medidas Detalhamento Pergolado
Projeto	DETALHAMENTO
01	