

Implantação - Plantas


Escala 1:150

Corte E

Corte E

Rua Alberto Koglin

Acesso ao campo municipal

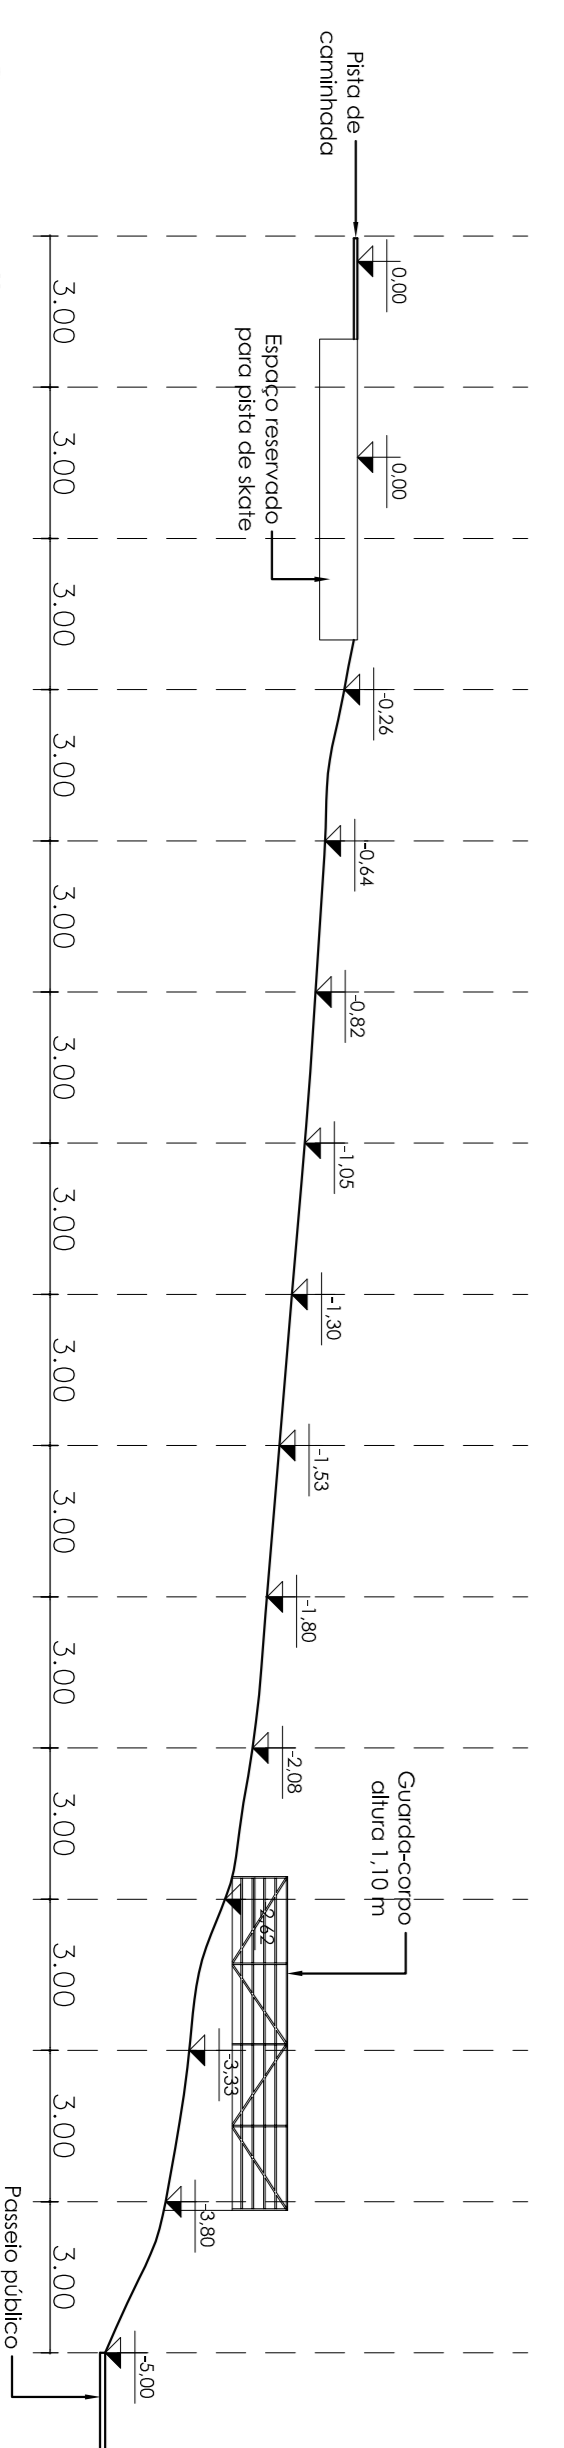

Corte EE''

Escala 1:150

<p>USO DO ÓRGÃO COMPETENTE - CAMBÓIOS</p>	
<p>Proprietário(a)</p> <p>MUNICÍPIO DE DONA EMMA CNPJ: 33.102.426/0001-83</p>	<p>Responsável Técnico Projeto</p> <p>ARQUITETO E URBANISTA ADRIANO FRASE CAU/SC A105002-9</p>
<p>ASSINATURAS</p>	
<p>Data</p> <p>22/02/2022</p>	<p>Descrição</p> <p>Detalhamento de projeto</p>
<p>Autor</p> <p>Aline</p>	<p>QUADRO DE REVISÕES</p>
<p>Propriedade (a)</p> <p>Município de Dona Emma</p>	
<p>Projeto</p> <p>Proça do Centenário</p>	
<p>Evidência</p> <p>Rua Alberto Koglin - Próximo ao Estádio Municipal Alfred Dorn</p> <p>Barrio Centro</p> <p>Dona Emma/SC</p>	<p>Data</p> <p>Fevereiro/2022</p> <p>Tamanho</p> <p>594 x 841 mm (A1)</p> <p>Escala</p> <p>Indicada</p>
<p>Referência</p> <p>Implantação - Plantas</p>	<p>Folha</p> <p>02</p>
<p>Projeto</p> <p>DETALHAMENTO</p>	



AF.STUDIO
 AE ARQUITETURA E ENGENHARIA
 CREA/SC 171051-7
 Rua Projeleida F, nº 09 (final rua Pereira)
 Bairro Centro
 Presidente Getúlio/SC
 Contatos: (47) 99448-8167
 contato@afstudio.com.br