




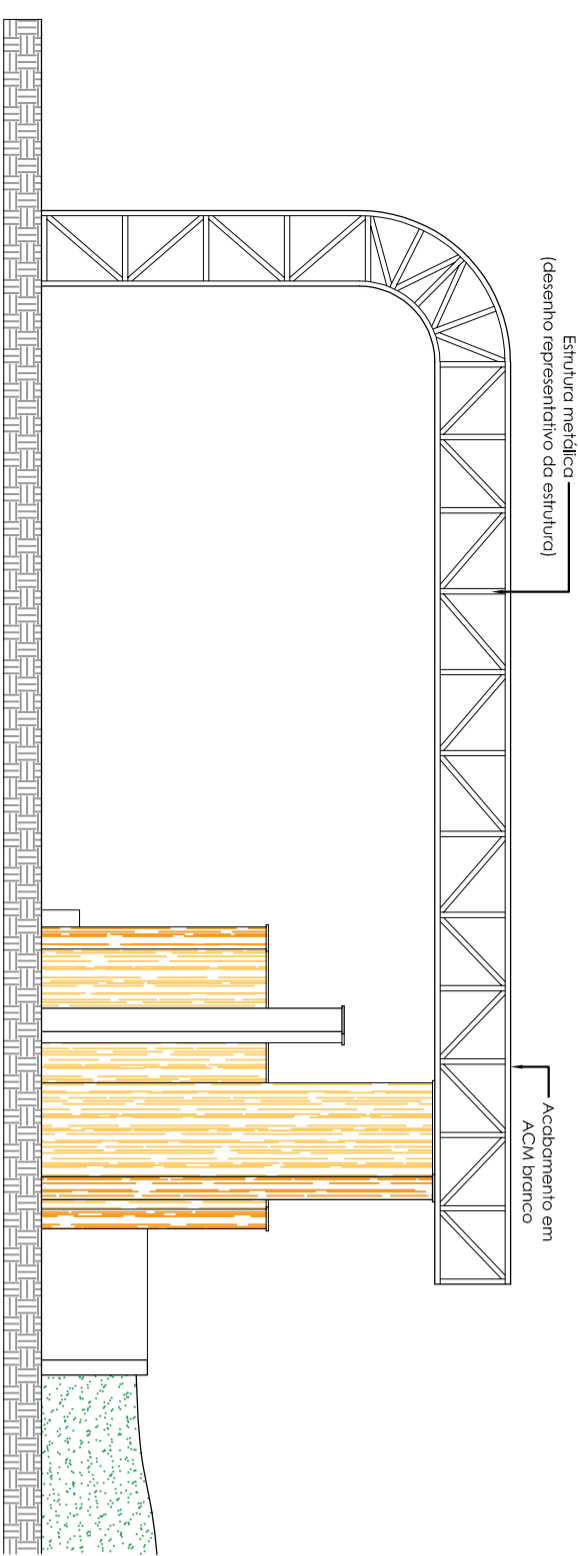


OBS.: Em caso de discordância entre escalas e cotas, prevalecem as cotas.

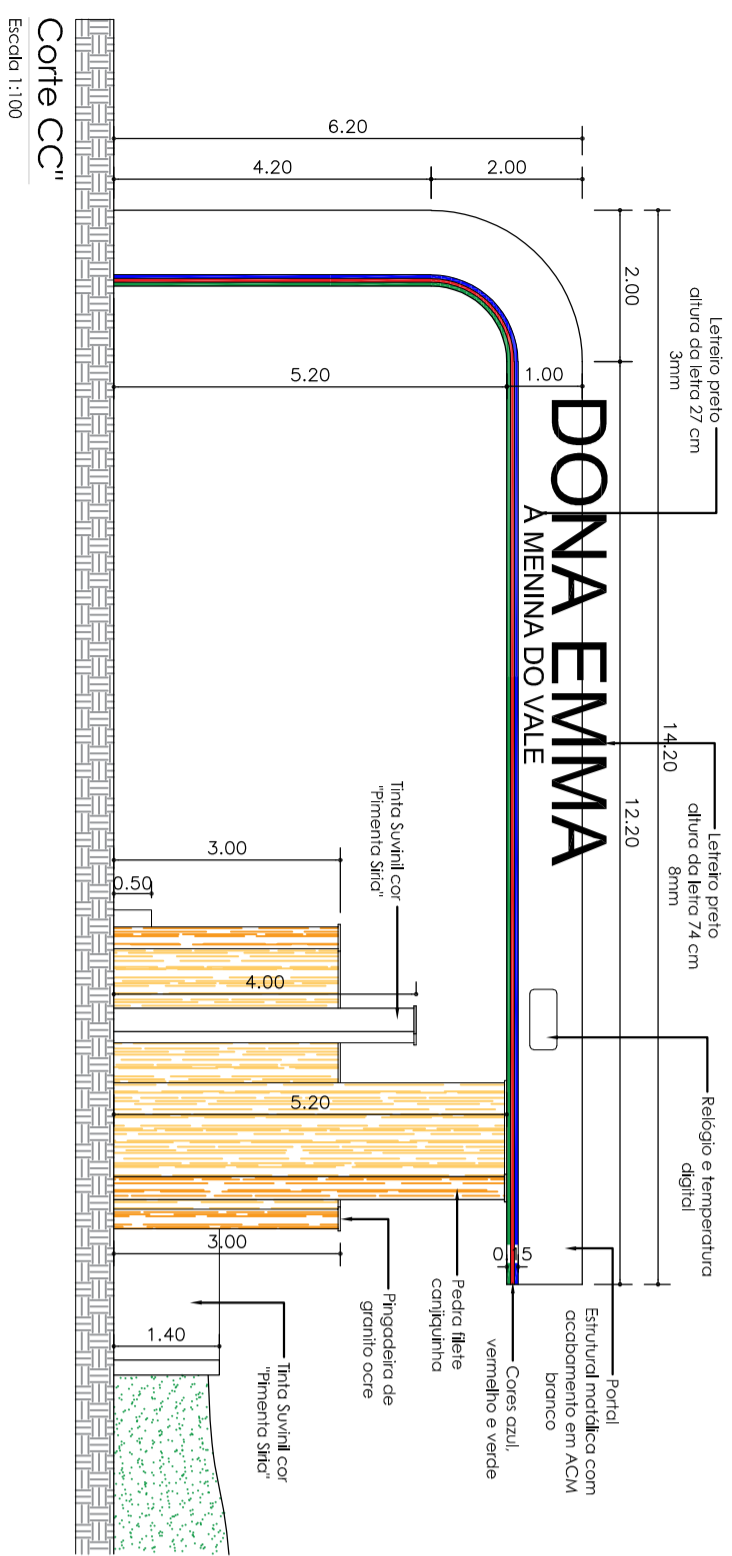

Corte CC'' - Detalhamento  
Escala 1:100

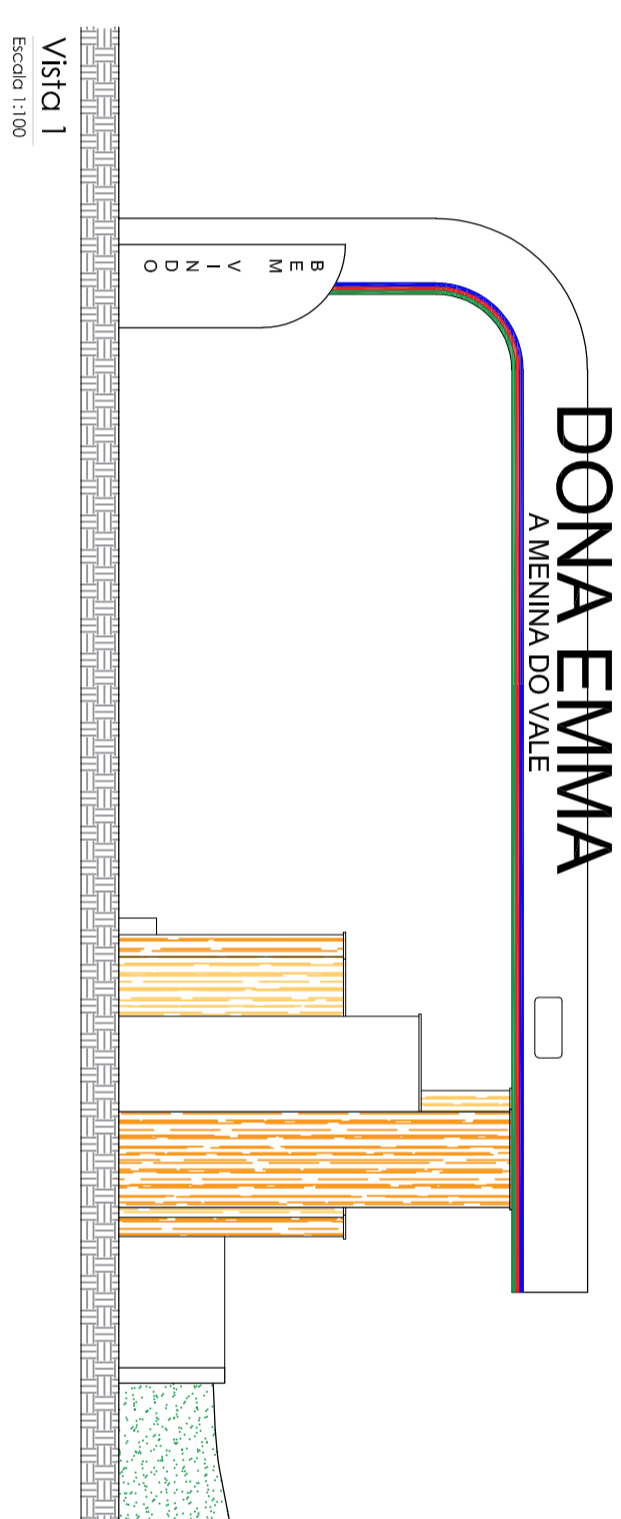

Vista 1  
Escala 1:100

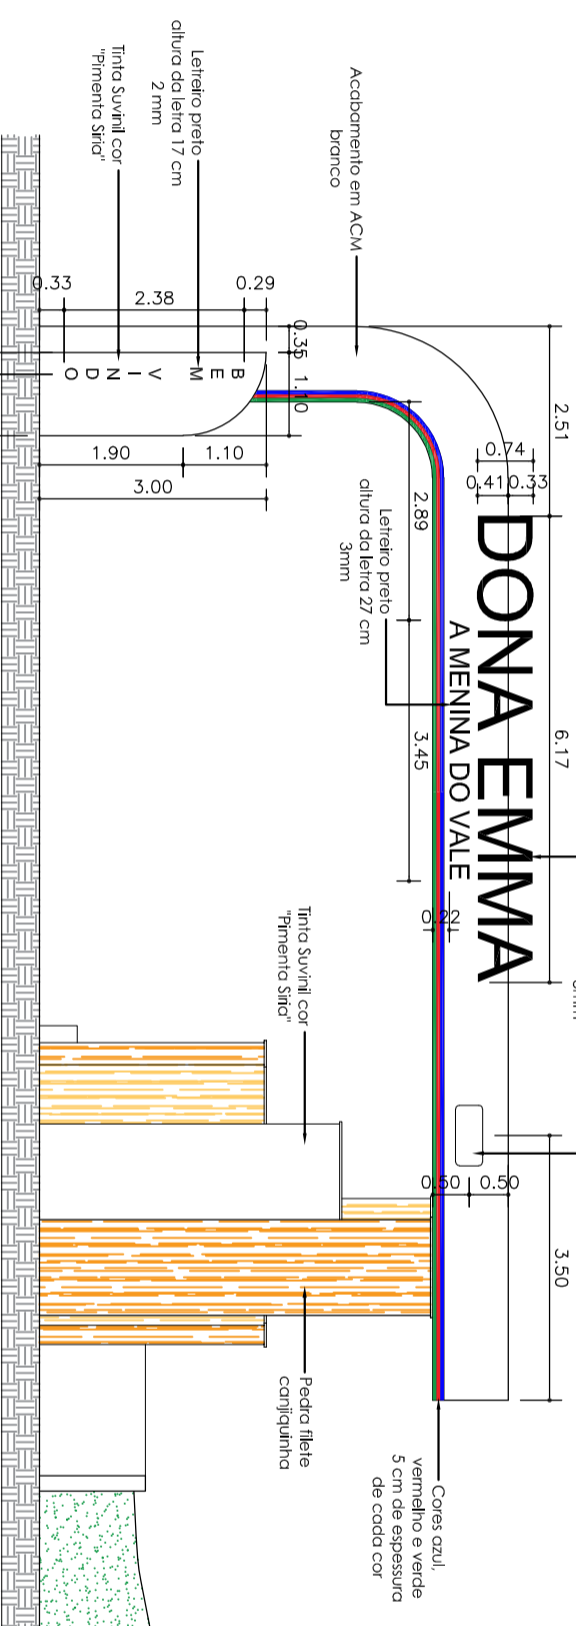

Vista 1 - Detalhamento  
Escala 1:100

USO DO ÓRGÃO COMPETENTE - CARIMBOS

ASSINATURAS

Proprietário(a) Responsável Técnico Responsável Técnico

MUNICÍPIO DE DONA EMMA  
CNPJ 83.102.426/0001-83

ARQUITETO E URBANISTA  
ADRIANO FRARE  
CAU/SC A105002-8

ENGENHEIRA CIVIL  
ALINE FRARE  
CREA/SC 140317-8

QUADRO DE REVISÕES

Data	Descrição	Autor
09/03/2022	Elaboração inicial de projeto	Aline



AF ARQUITETURA E ENGENHARIA  
CREA/SC 171051-7  
Rua Projetada F. nº 09 (final rua Pereira)  
Bairro Centro  
Presidente Getúlio/SC  
Contatos: (47) 99654 5407  
eng.alinefrare@gmail.com

Proprietário (a)

Município de Dona Emma

Projeto

Portal

Endereço

Rua Alberto Koglin  
Bairro Centro  
Dona Emma/SC

Referência

Corte  
Vista

Data

Março/2022

Tamanho

594 x 420 mm (A2)

Escola

Indicada

Folha

02

Projeto

DETALHAMENTO