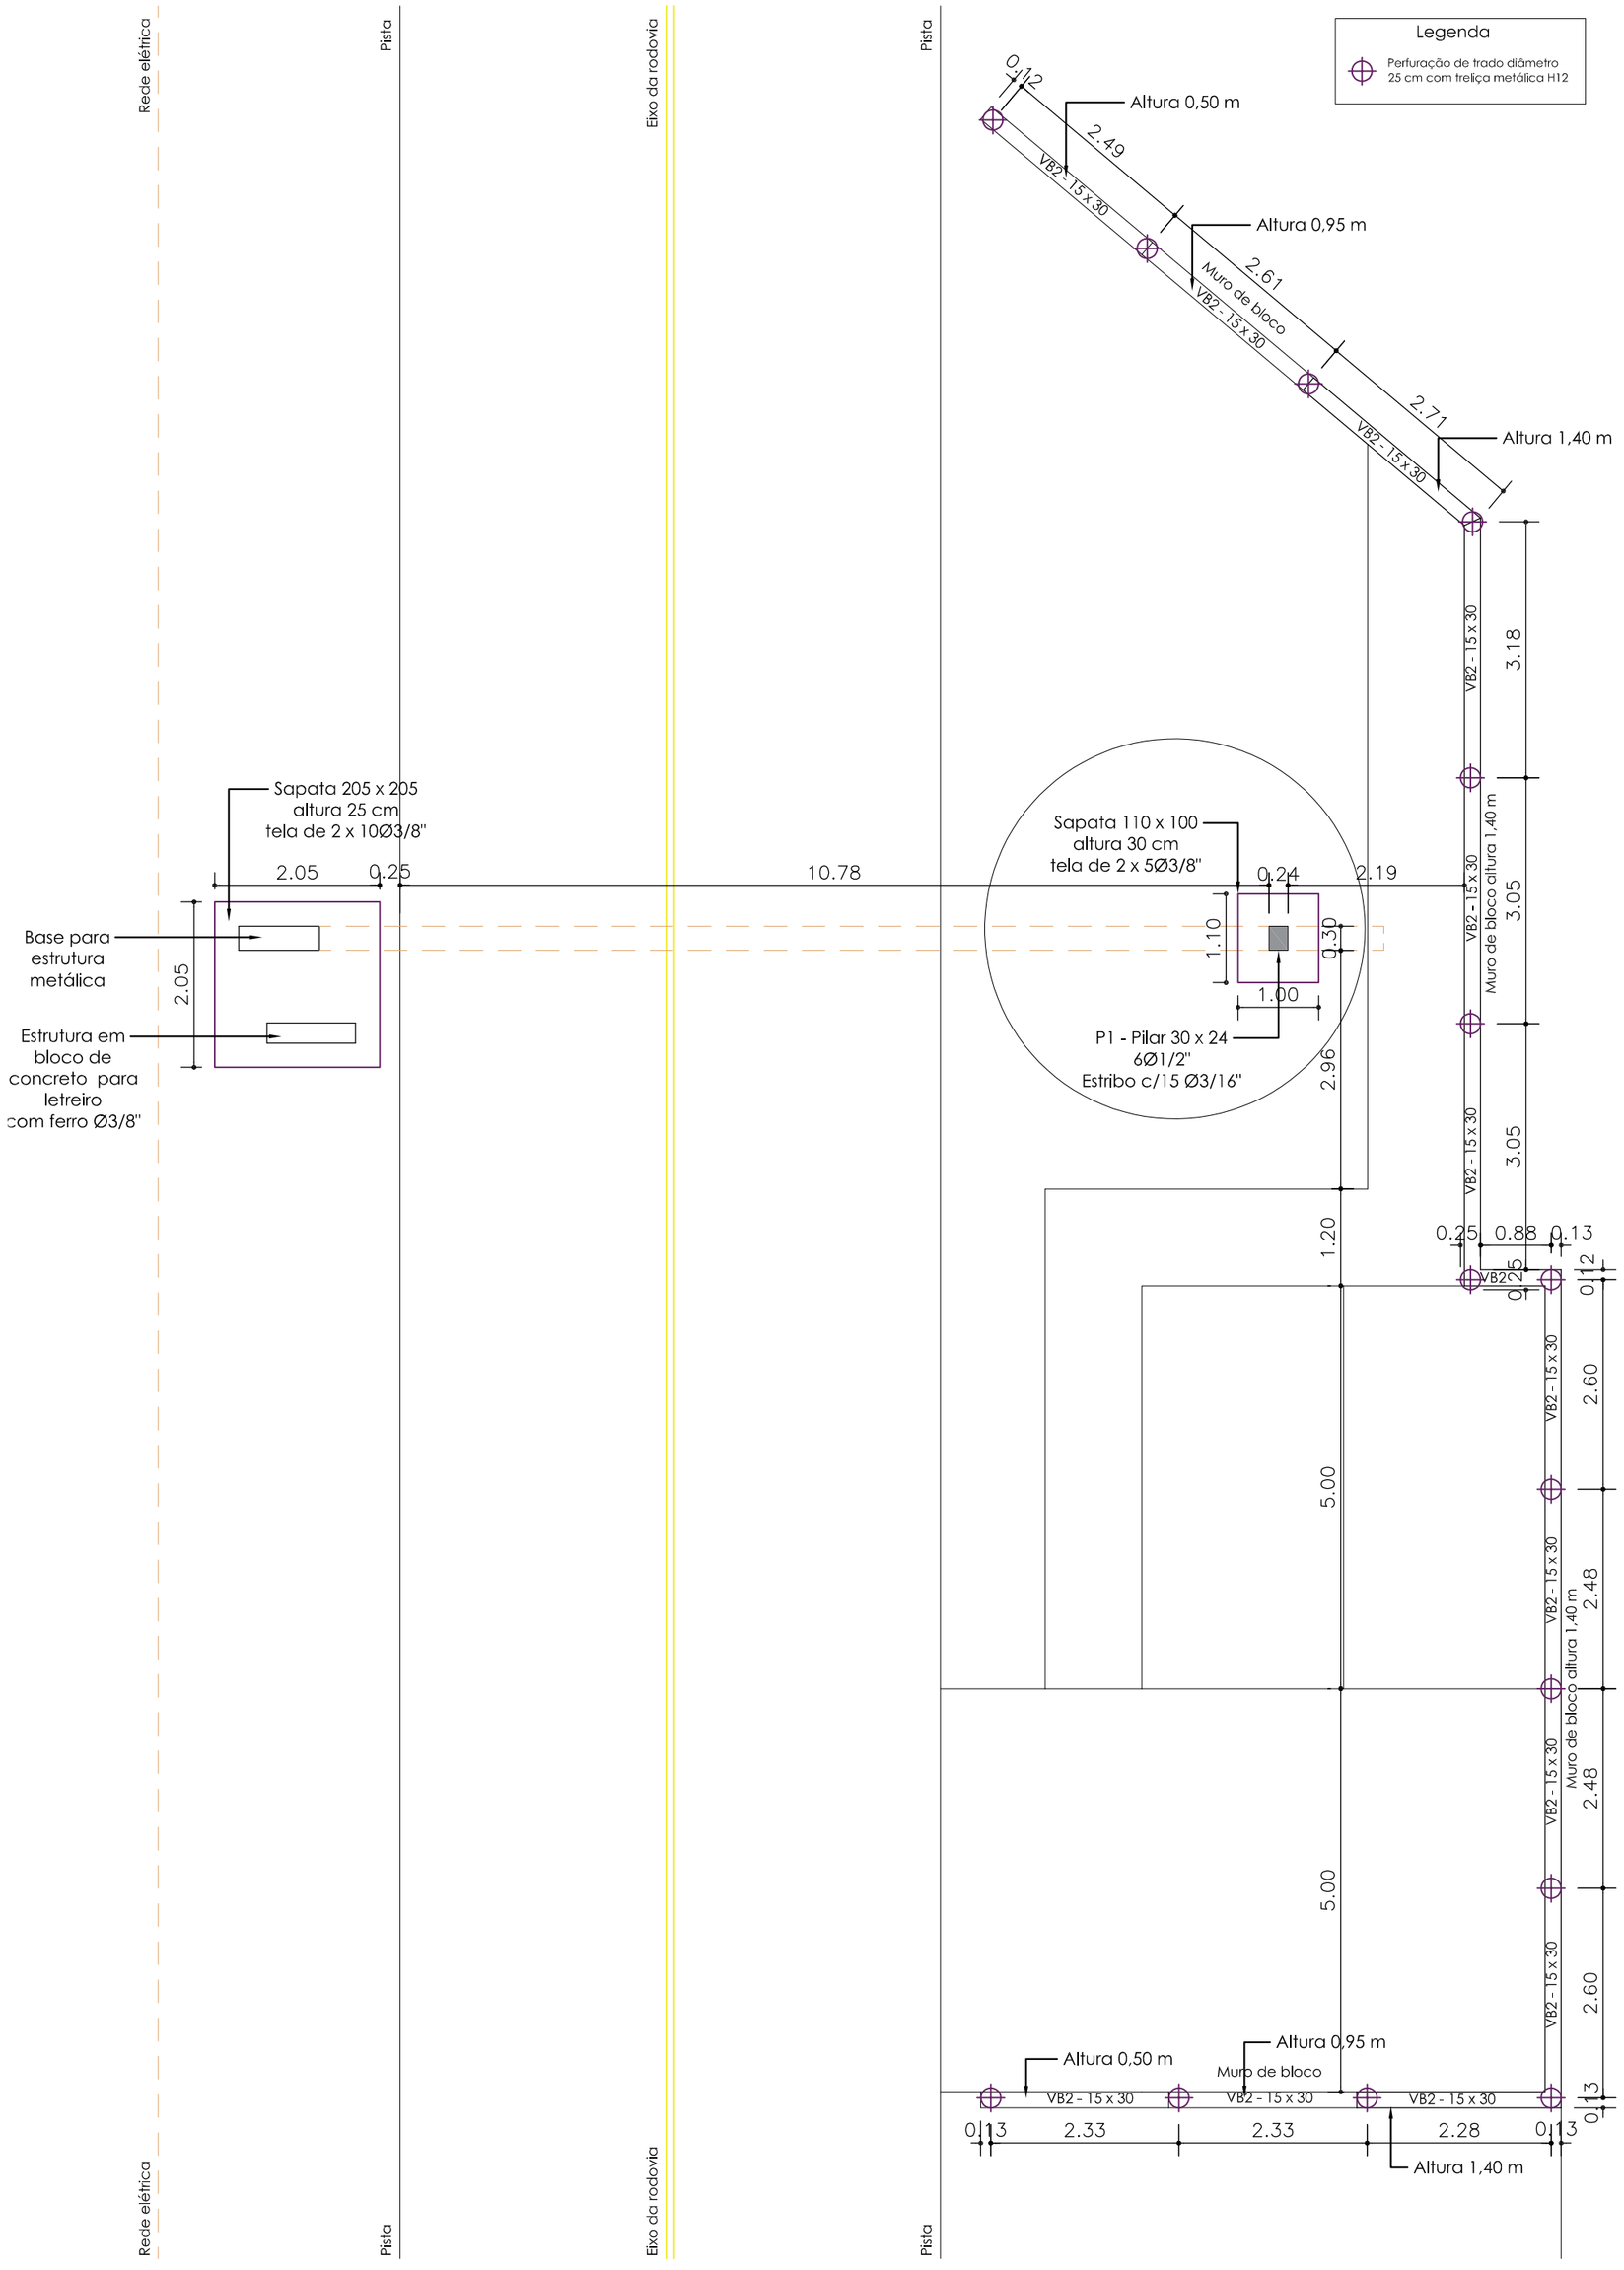

Projeto Estrutural - Muro e Fundação
Escala 1:75

Seguir as medidas do "Detalhamento - Pontos de referências"

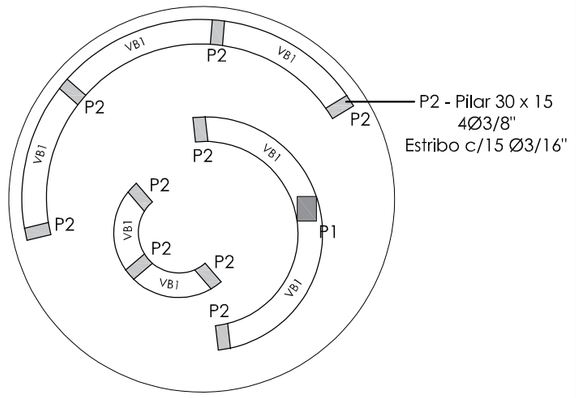

Projeto Estrutural - Pilares e vigas
Escala 1:75

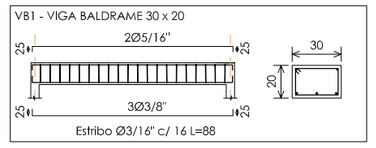

- Preenchimento com alvenaria de vedação.
- Antes do assentamento do tijolo fazer a impermeabilização da viga baldrame.

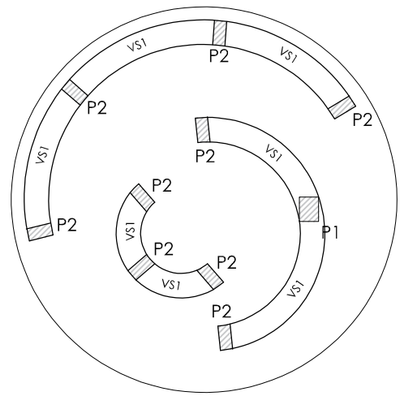

Projeto Estrutural - Vigas superiores
Escala 1:75

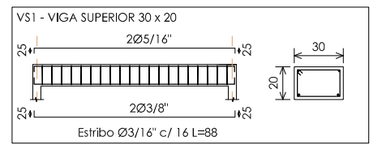

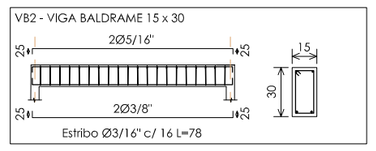

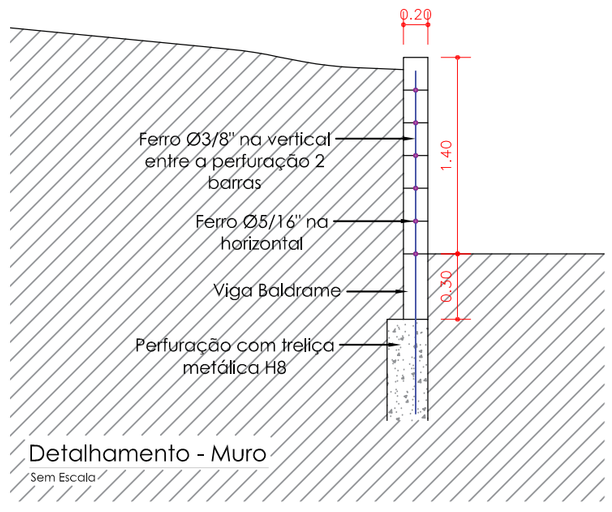

Detalhamento - Muro
Sem Escala

USO DO ÓRGÃO COMPETENTE - CARIMBOS

ASSINATURAS

Proprietário(a)	Responsável Técnico	Responsável Técnico
MUNICÍPIO DE DONA EMMA CNPJ 83.102.426/0001-83	ARQUITETO E URBANISTA ADRIANO FRARE CAU/SC A105002-8	ENGENHEIRA CIVIL ALINE FRARE CREA/SC 140317-8

QUADRO DE REVISÕES

Data	Descrição	Autor
09/03/2022	Elaboração inicial de projeto	Aline

AF.STUDIO

AF ARQUITETURA E ENGENHARIA
CREA/SC 171051-7

Rua Projetada F, nº 09 (final rua Pereira)
Bairro Centro
Presidente Getúlio/SC
Contatos: (47) 99654 5407
eng.alinefrare@gmail.com

Proprietário (a)
Município de Dona Emma

Projeto
Portal

Endereço
Rua Alberto Koglin
Bairro Centro
Dona Emma/SC

Data
Março/2022

Tamanho
594 x 420 mm (A2)

Referência
Estrutural

Escala
Indicada

Folha
03

Projeto
DETALHAMENTO

OBS.: Em caso de discordância entre escalas e cotas, prevalecem as cotas.