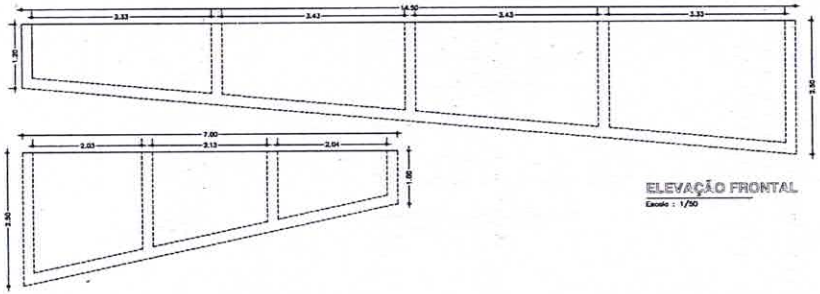

ELEVAÇÃO FRONTAL
Escala : 1/50

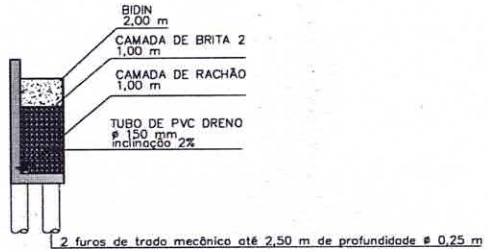

CORTINA - DRENAGEM
Escala : 1/50

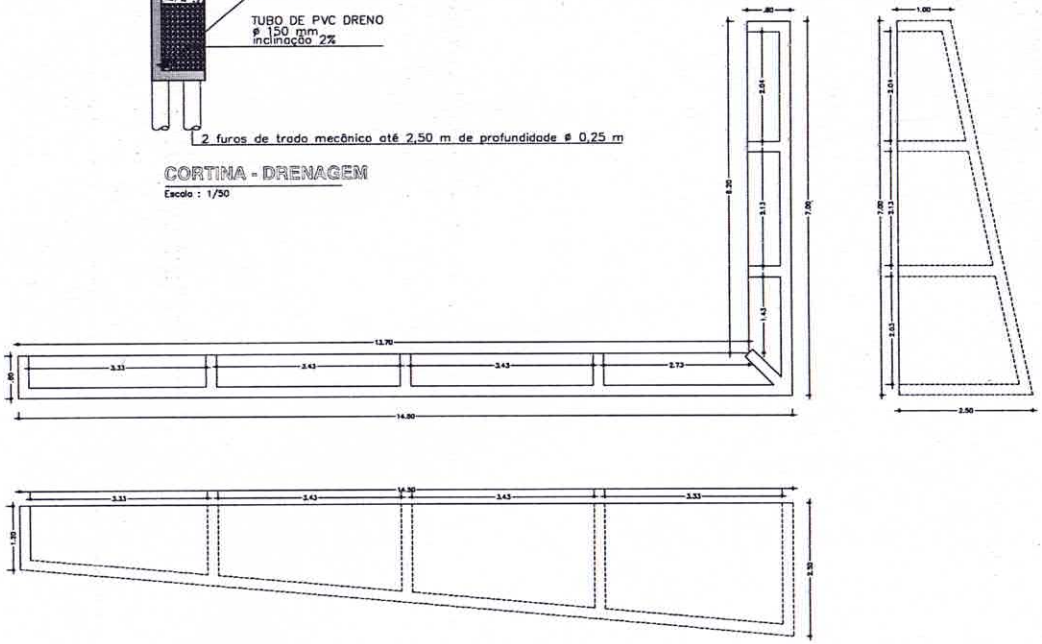

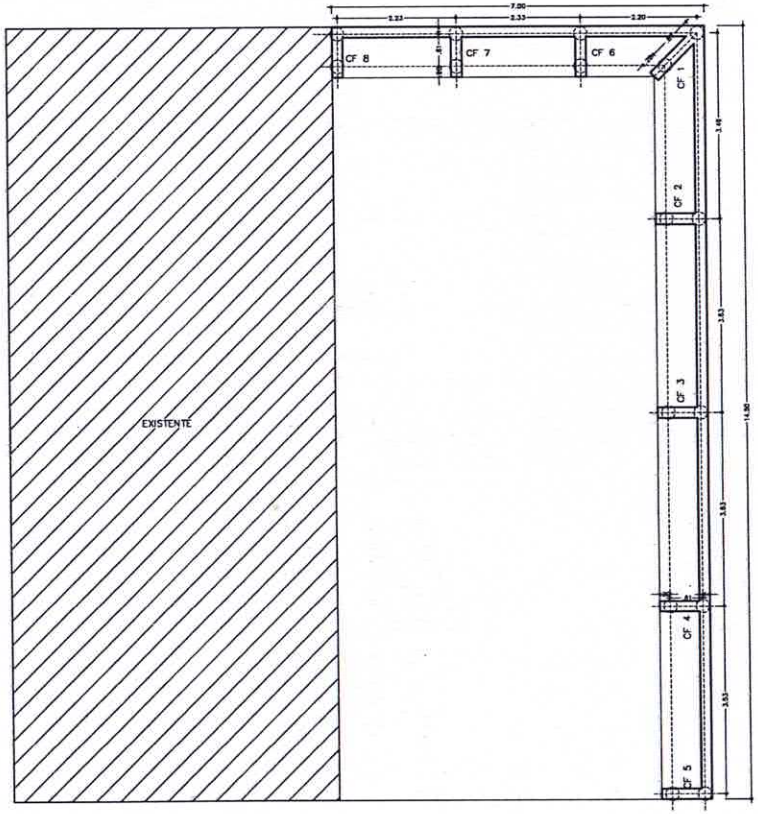

PLANTA BAIXA
Escala : 1/50

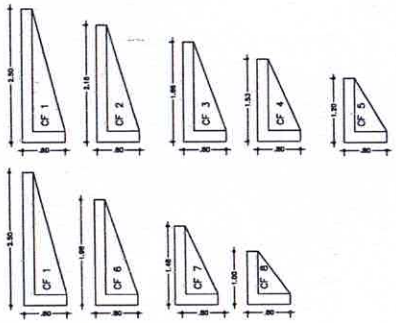

CONTRAFORTES - FORMAS
Escala : 1/50

PREFEITURA

OBRA: MURO DE CONTENÇÃO
MATERIAL: CONCRETO
PROPRIETÁRIO: MUNICÍPIO DE DONA EMMA
CNPJ: 82.102.426/0001-83
ENDEREÇO: RUA ALBERTO KOGLIN, 3493 / DONA EMMA – SC
PROJETO: ARQUITETÔNICO
REFERÊNCIA: PLANTA BAIXA / ELEVAÇÕES CONTRAFORTES / DETALHES
THIAGO RODRIGUES 75903547249 RESPONSÁVEL TÉCNICO
PROPRIETÁRIO: MUNICÍPIO DE DONA EMMA PROPRIETÁRIO
FOLHA: ARQ-01
ÁREA CONSTRUÍDA: 39,00 m²
ESCALA: INDICADA
DESENHO: TR
DATA: outubro/2022