ATENÇÃO:

- **PAREDES REVESTIDAS COM PISO ATÉ 2 METROS DE ALTURA;**
- **OBSERVAR CAIMENTO DOS RALOS INDICADOS;**

RALOS

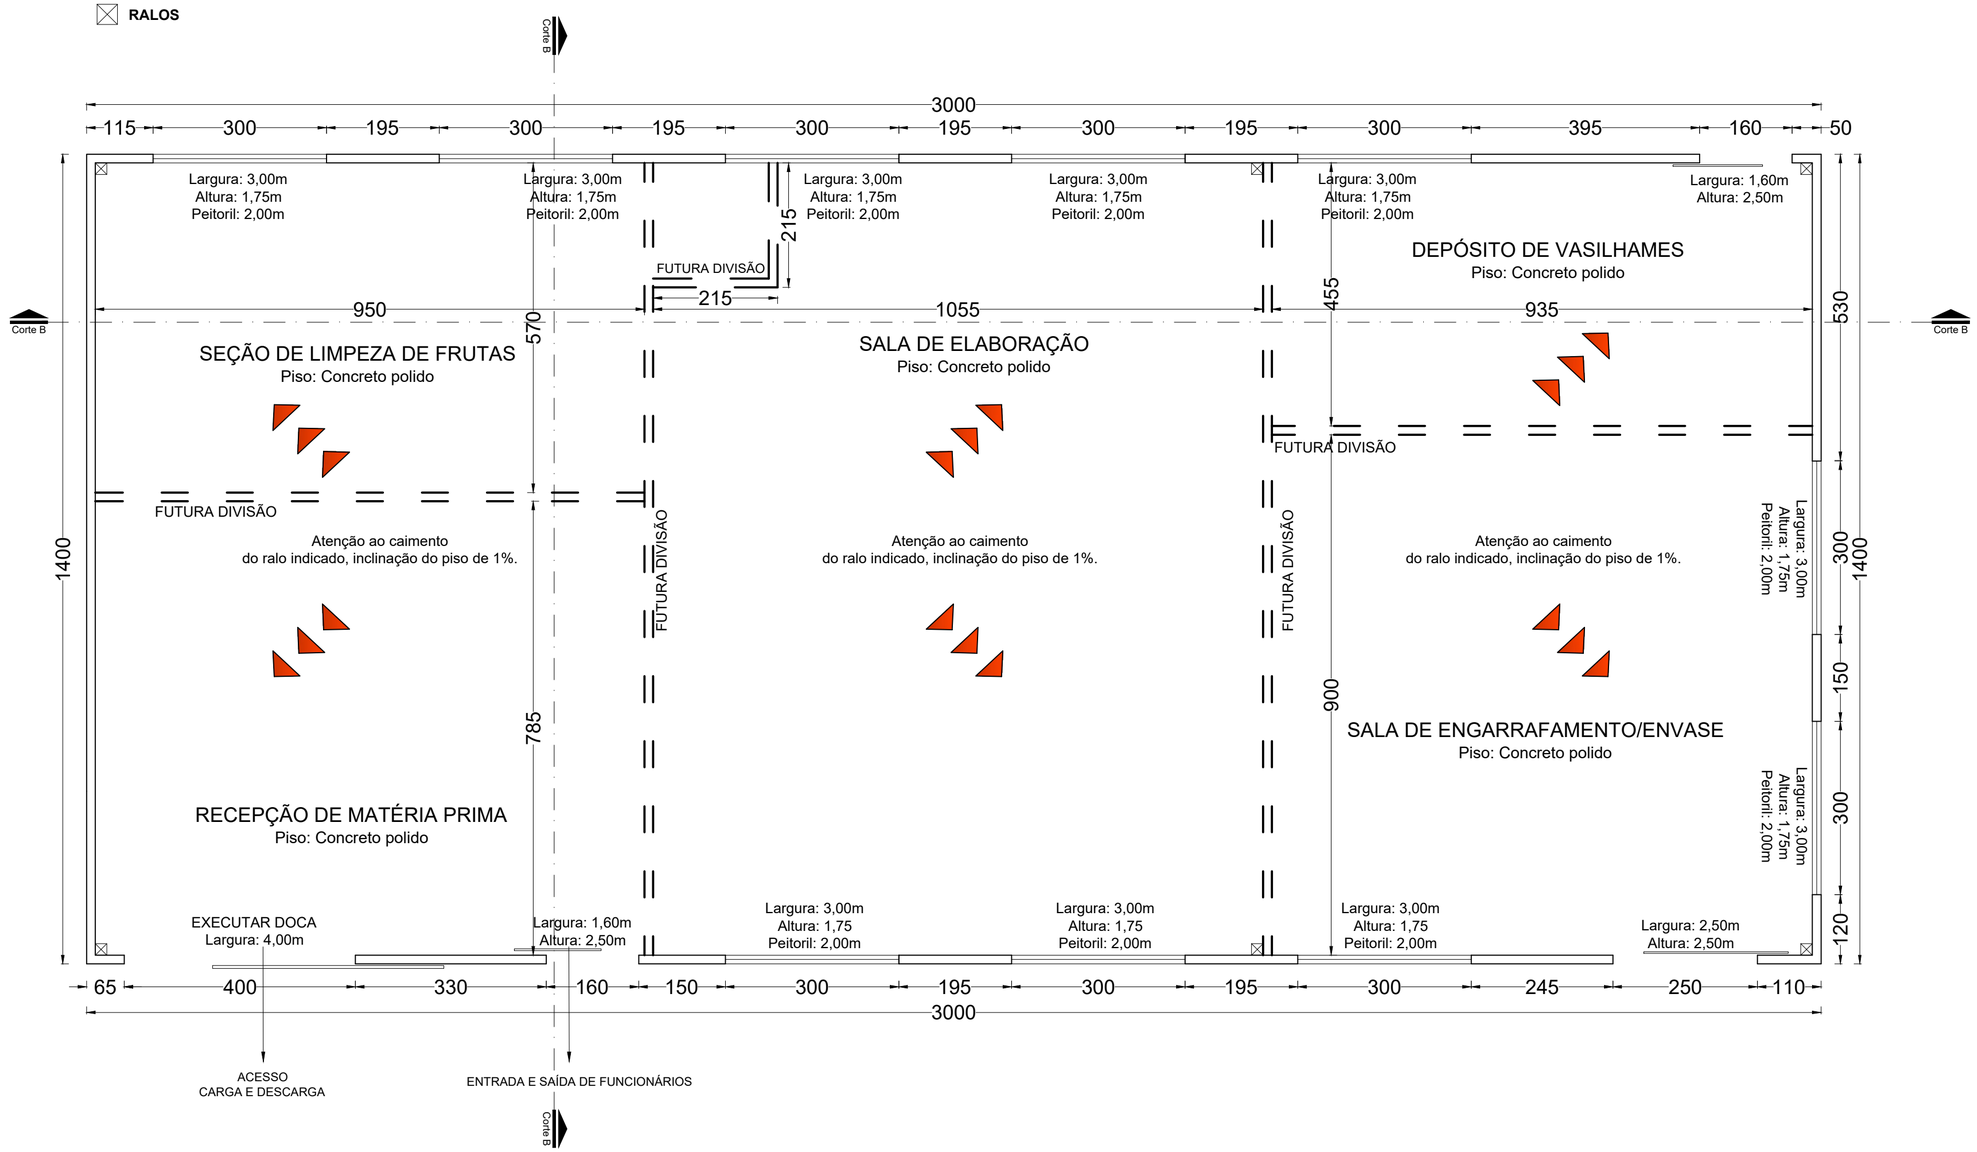

CONSTRUMAIS
ENGENHARIA E CONSTRUÇÃO

ALESSANDRO FOSSA
Engenheiro Civil
CREA-SC 164193-0
(47) 98838-7413

DATA
Fevereiro/2023

PROJETO
Industrial

CLIENTE
Galpão Sucos

ENDEREÇO
Dona Emma - SC

AMBIENTE
Geral

DESCRIÇÃO
Planta baixa

01