


FECHAMENTO EM TIJOLO REBOCADO EXTERNAMENTE
PAREDES INTERNAS REVESTIDAS COM PISO ATÉ OS DOIS METROS DE ALTURA

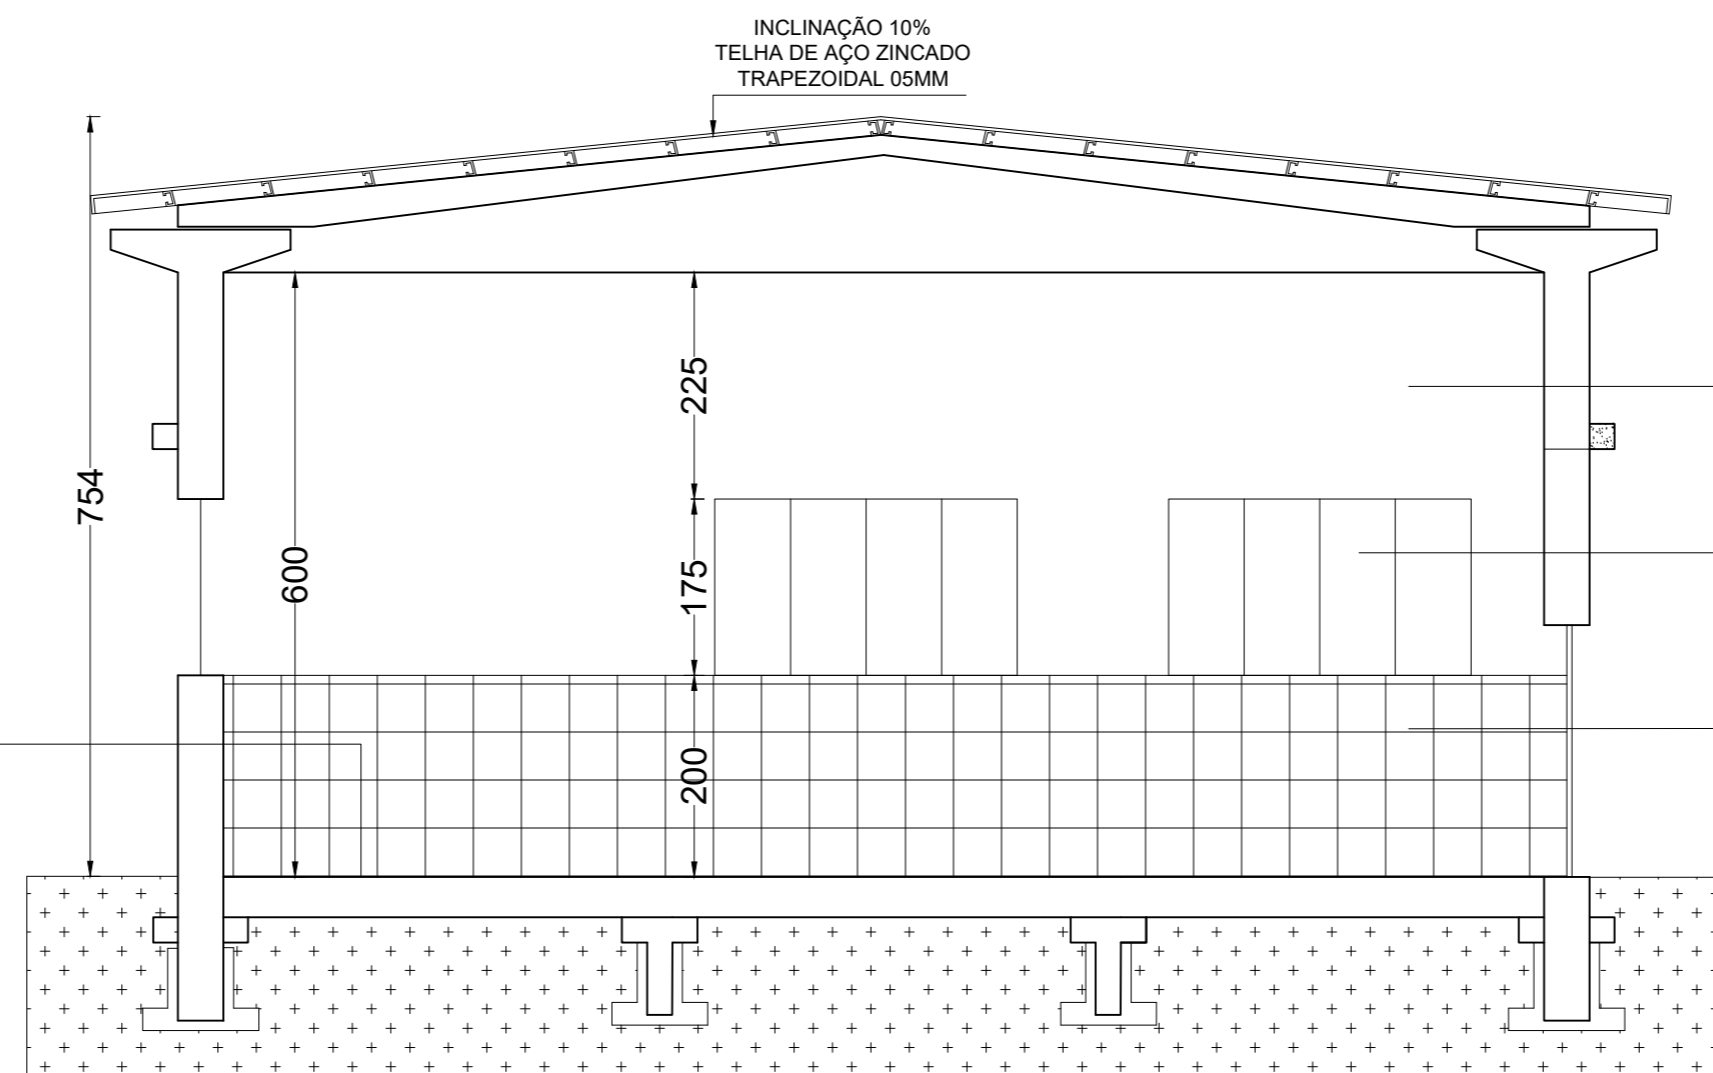

INCLINAÇÃO 10%
TELHA DE AÇO ZINCADO
TRAPEZOIDAL 05MM

FECHAMENTO ACIMA DOS DOIS METROS COM
TIJOLO REBOCADO

JANELAS COM PROTEÇÃO CONTRA INSETOS
Largura: 3,00m
Altura: 1,75
Peitoril: 2,00m

PAREDES INTERNAS REVESTIDAS COM PISO ATÉ OS
DOIS METROS DE ALTURA COM COR CLARA

PISOS ANTIDERRAPANTES, LAVÁVEIS,
IMPERMEÁVEIS E DE FÁCIL LIMPEZA