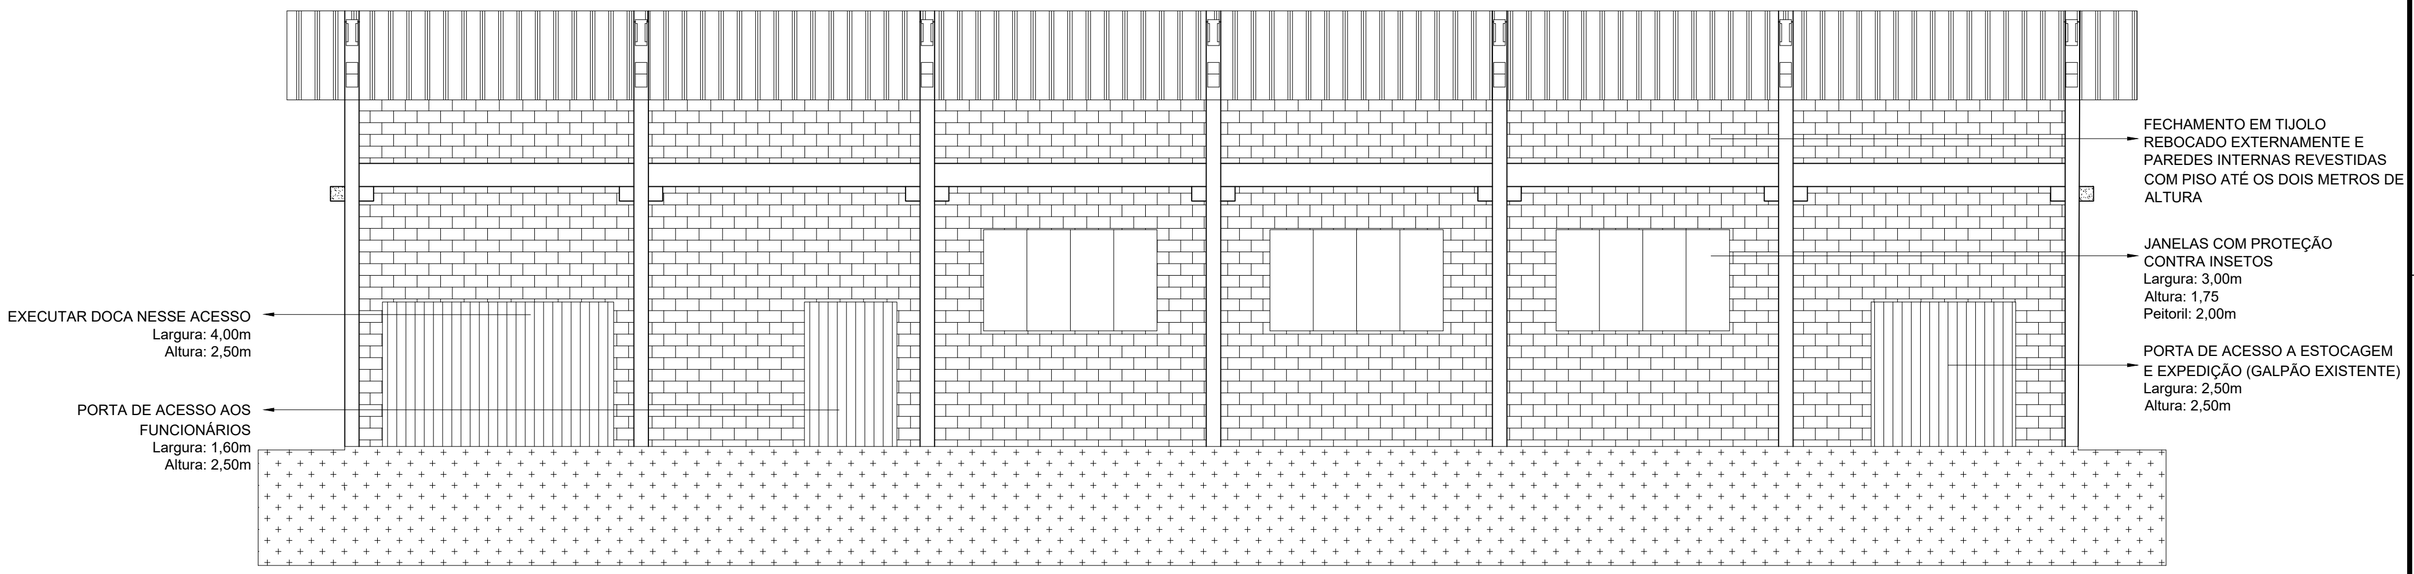

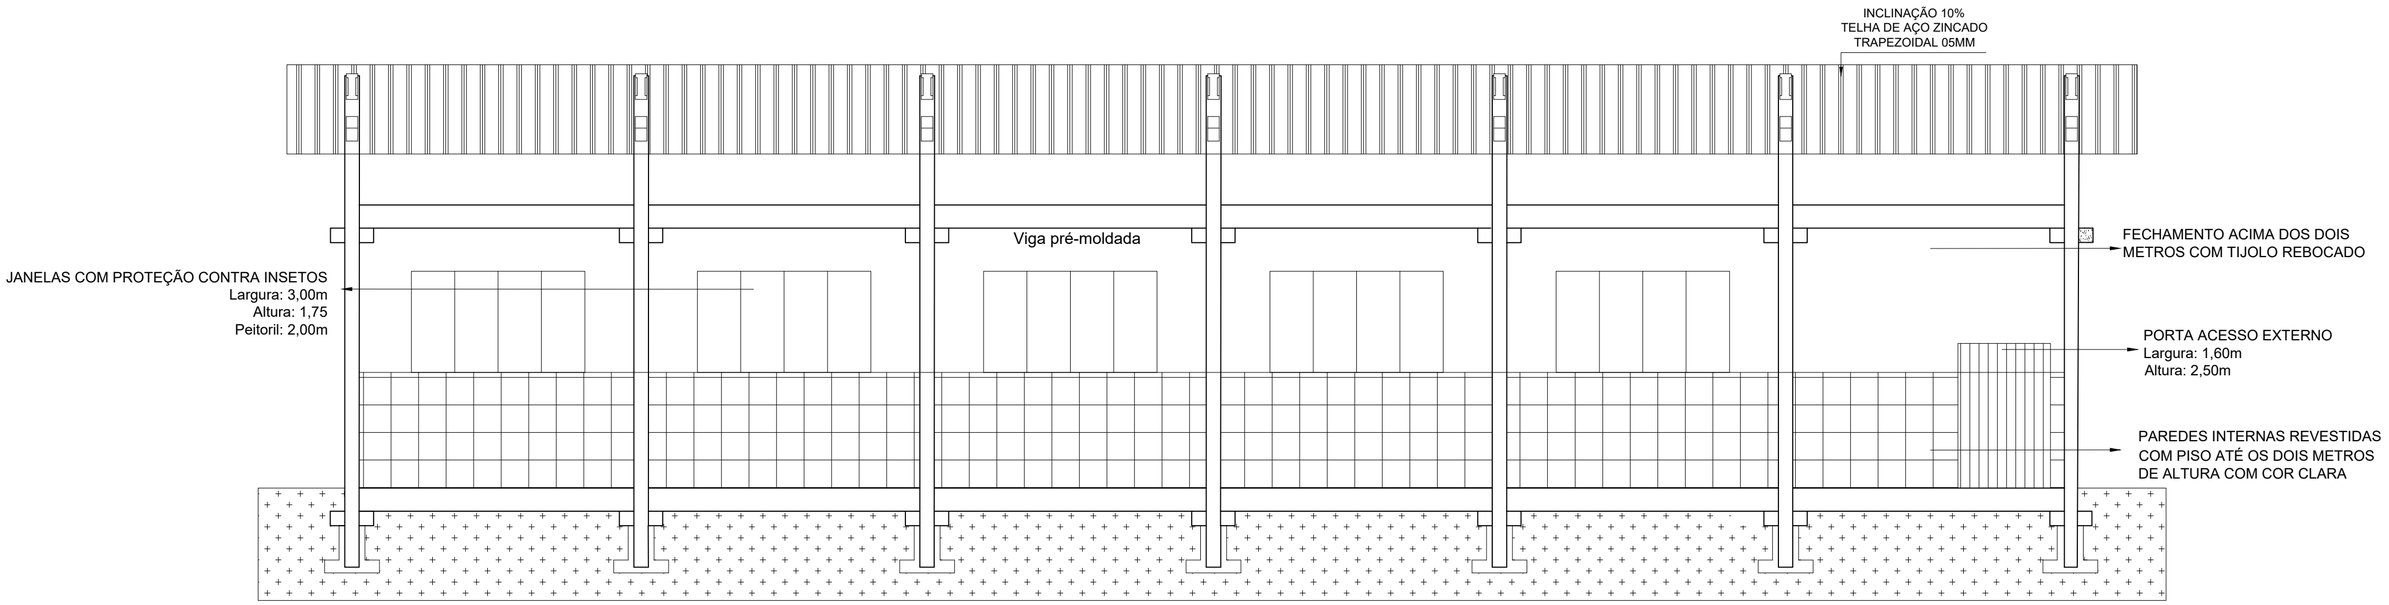

CONSTRUMAIS
ENGENHARIA E CONSTRUÇÃO

ALESSANDRO FOSSA
Engenheiro Civil
CREA-SC 164193-0
(47) 98838-7413

DATA
Fevereiro/2023
PROJETO
Industrial

CLIENTE
Galpão Sucos
ENDEREÇO
Dona Emma - SC

AMBIENTE
Geral
DESCRIÇÃO
Planta baixa

03