
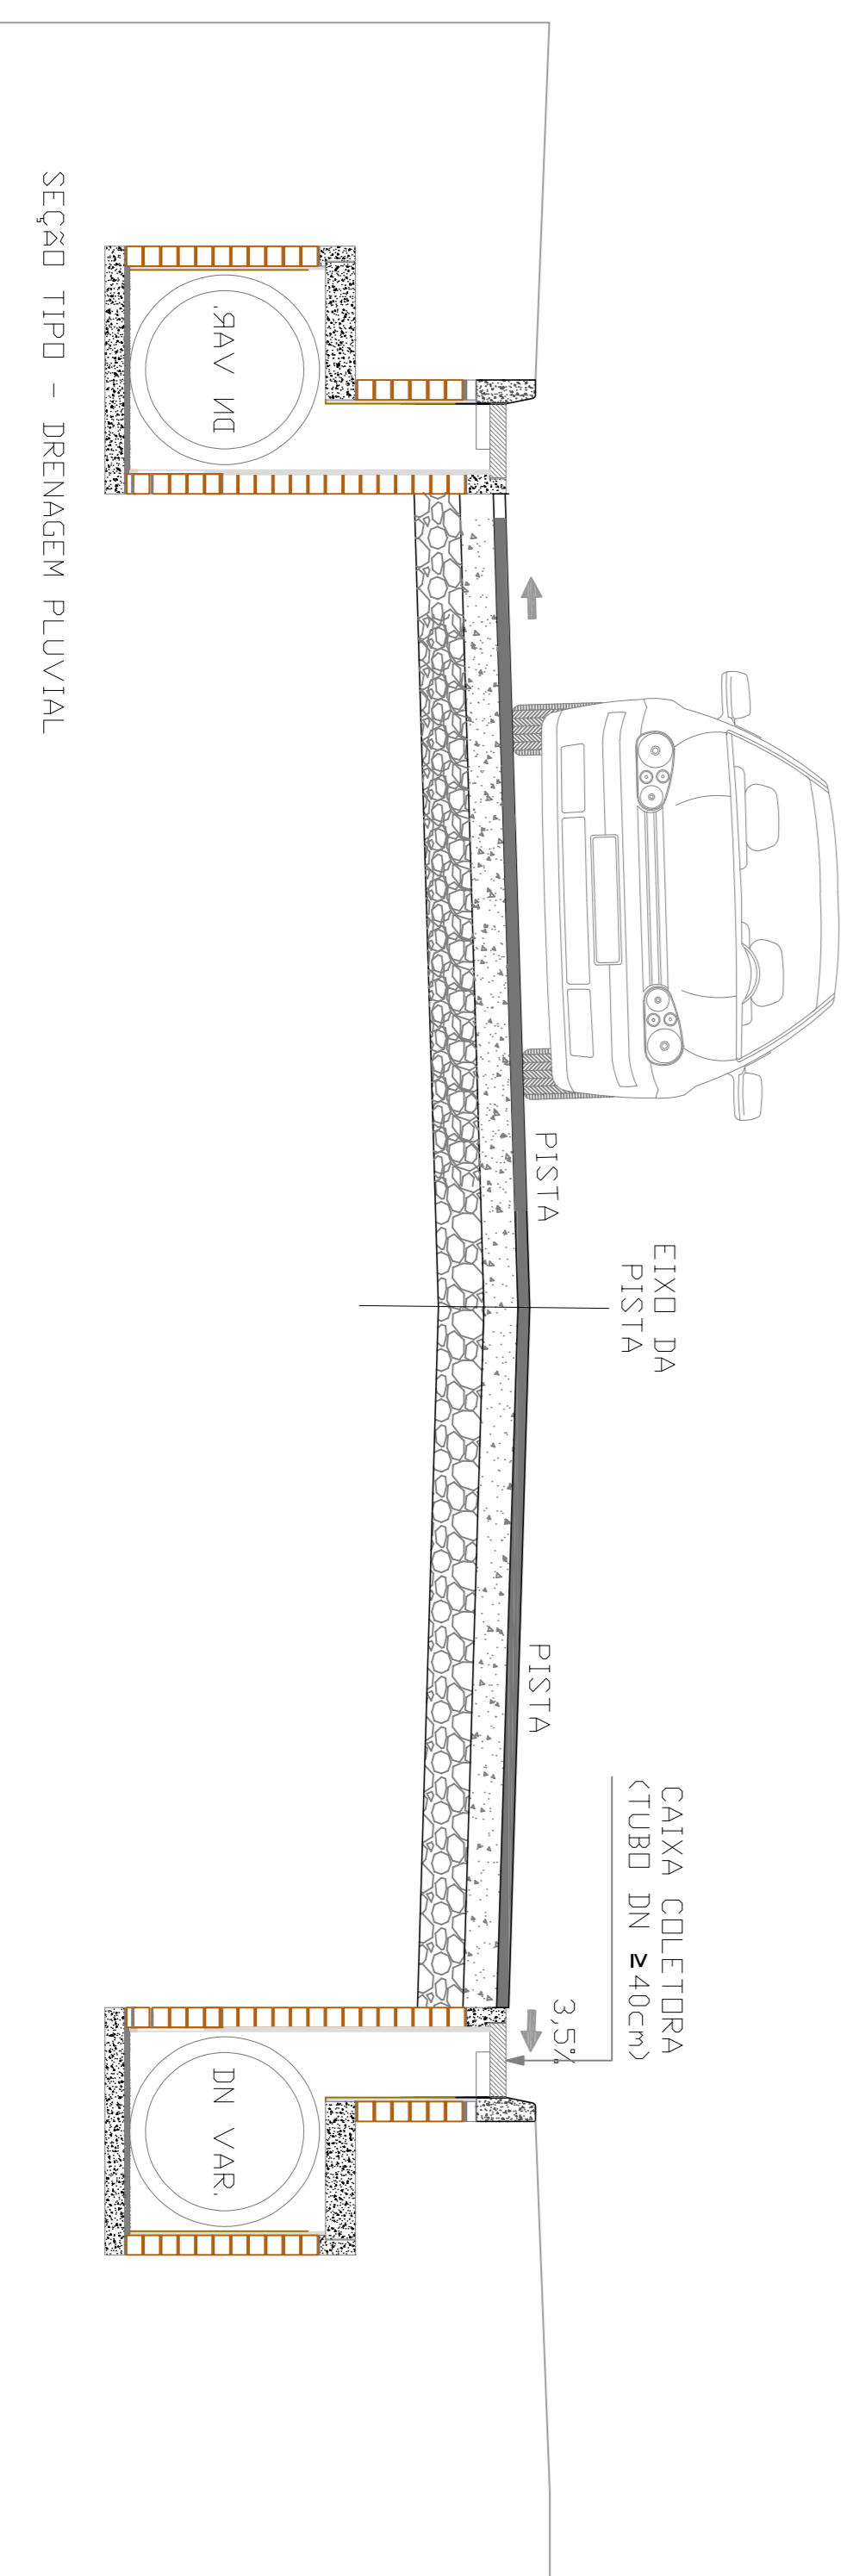
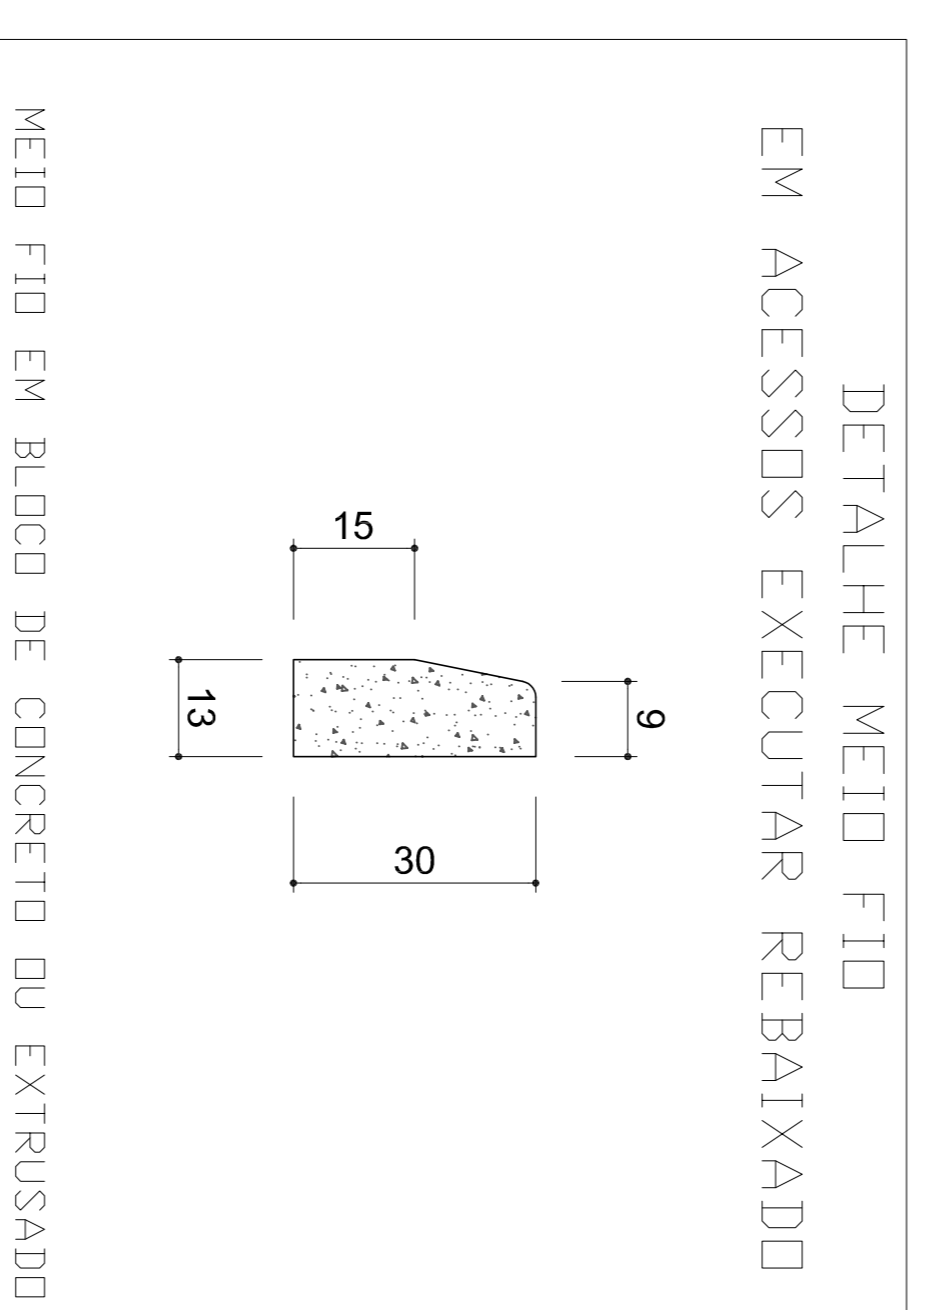
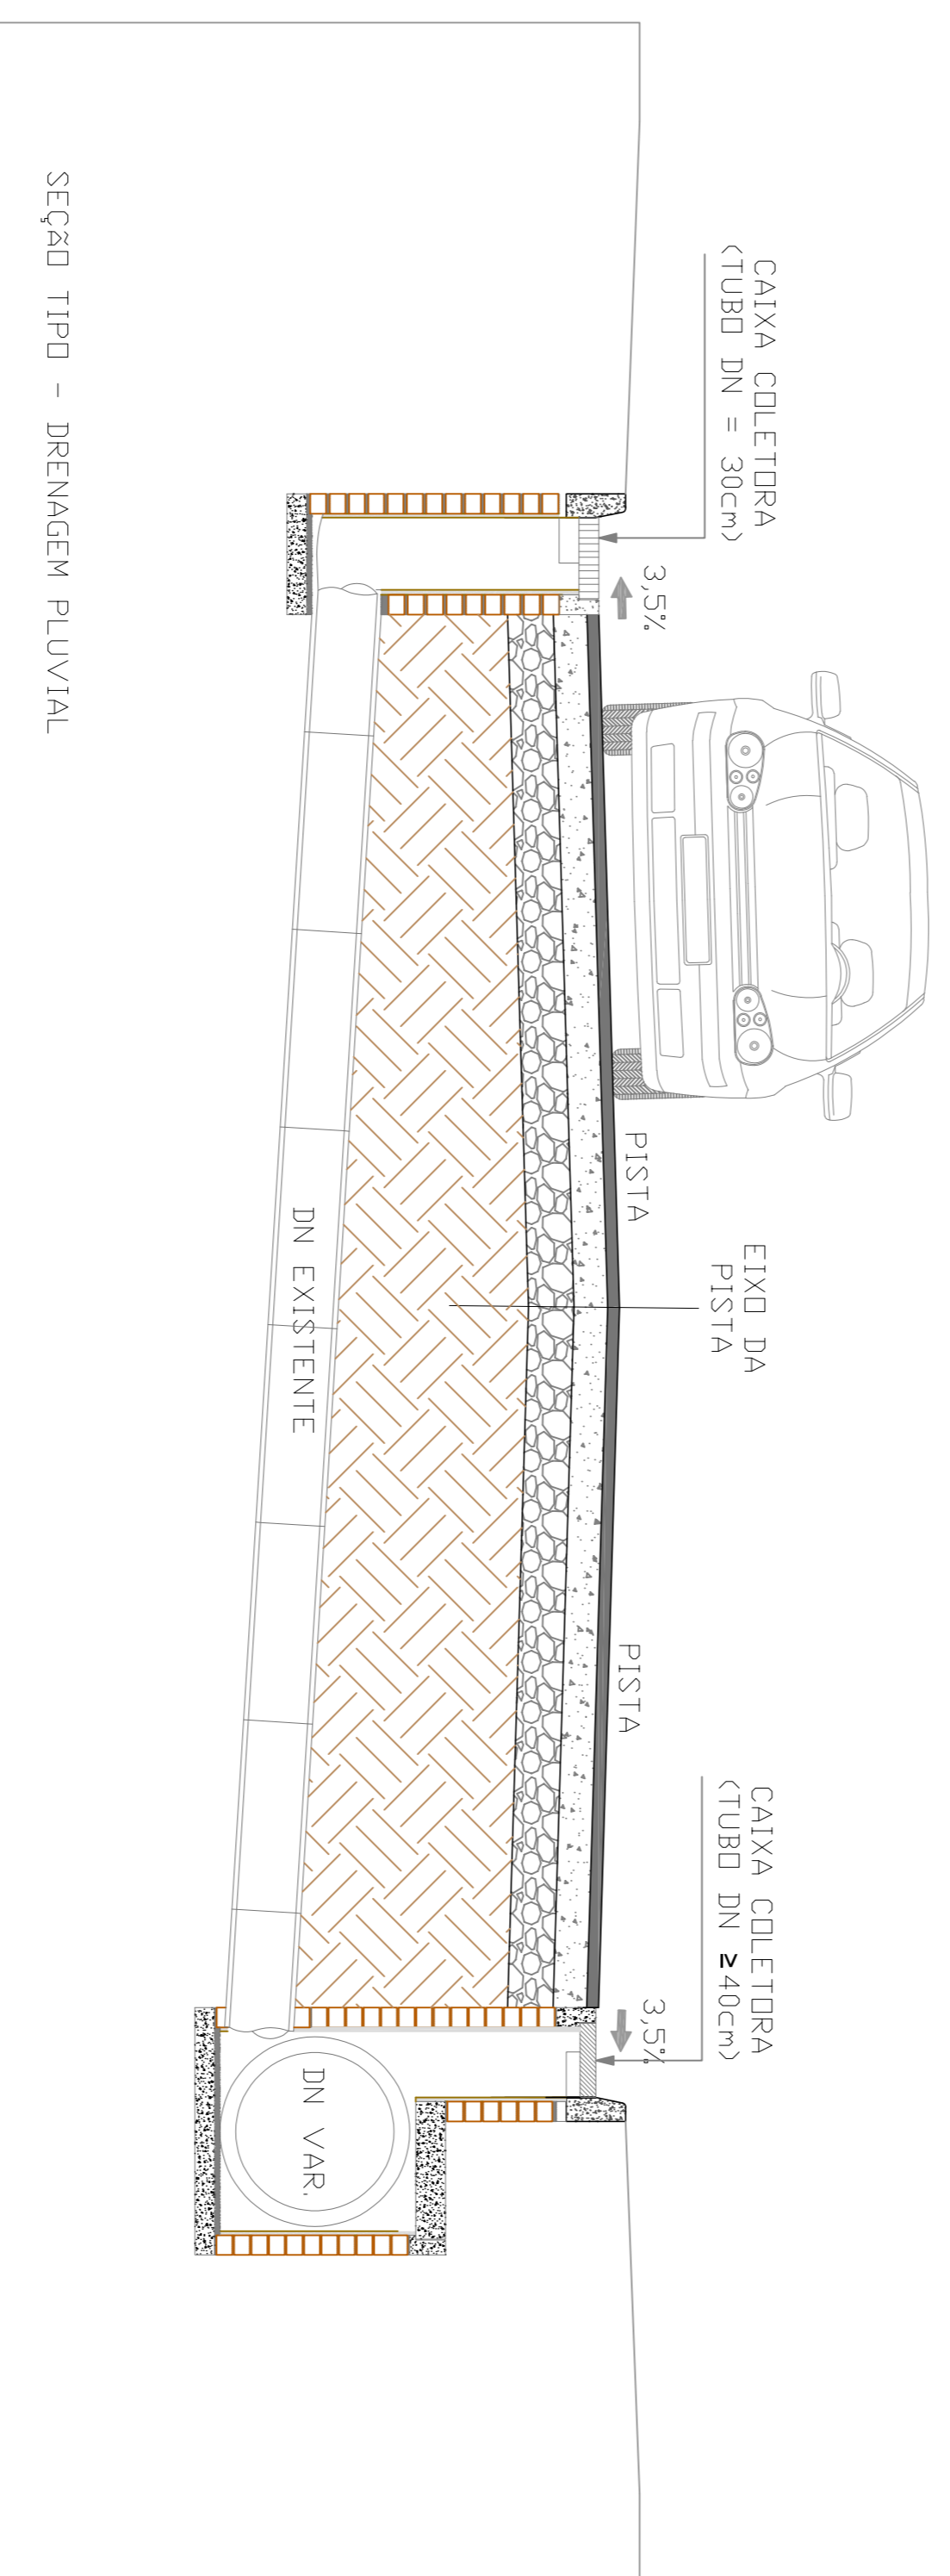


Nota: O material para execução do reforço do subleito proverá do material de desmonte de rocha bem como material britado. Os locais de reforço ou aterro para aumento de cota da via, serão definidos pela administração municipal. O material deverá ser compactado com rolo compactador e com acabamento perfeitamente nivelado. O local de desmonte de rocha está localizado na Rua Simão Debatim, distando aproximadamente 2 km da Rua a ser pavimentada, conforme mapa de situação e localização.

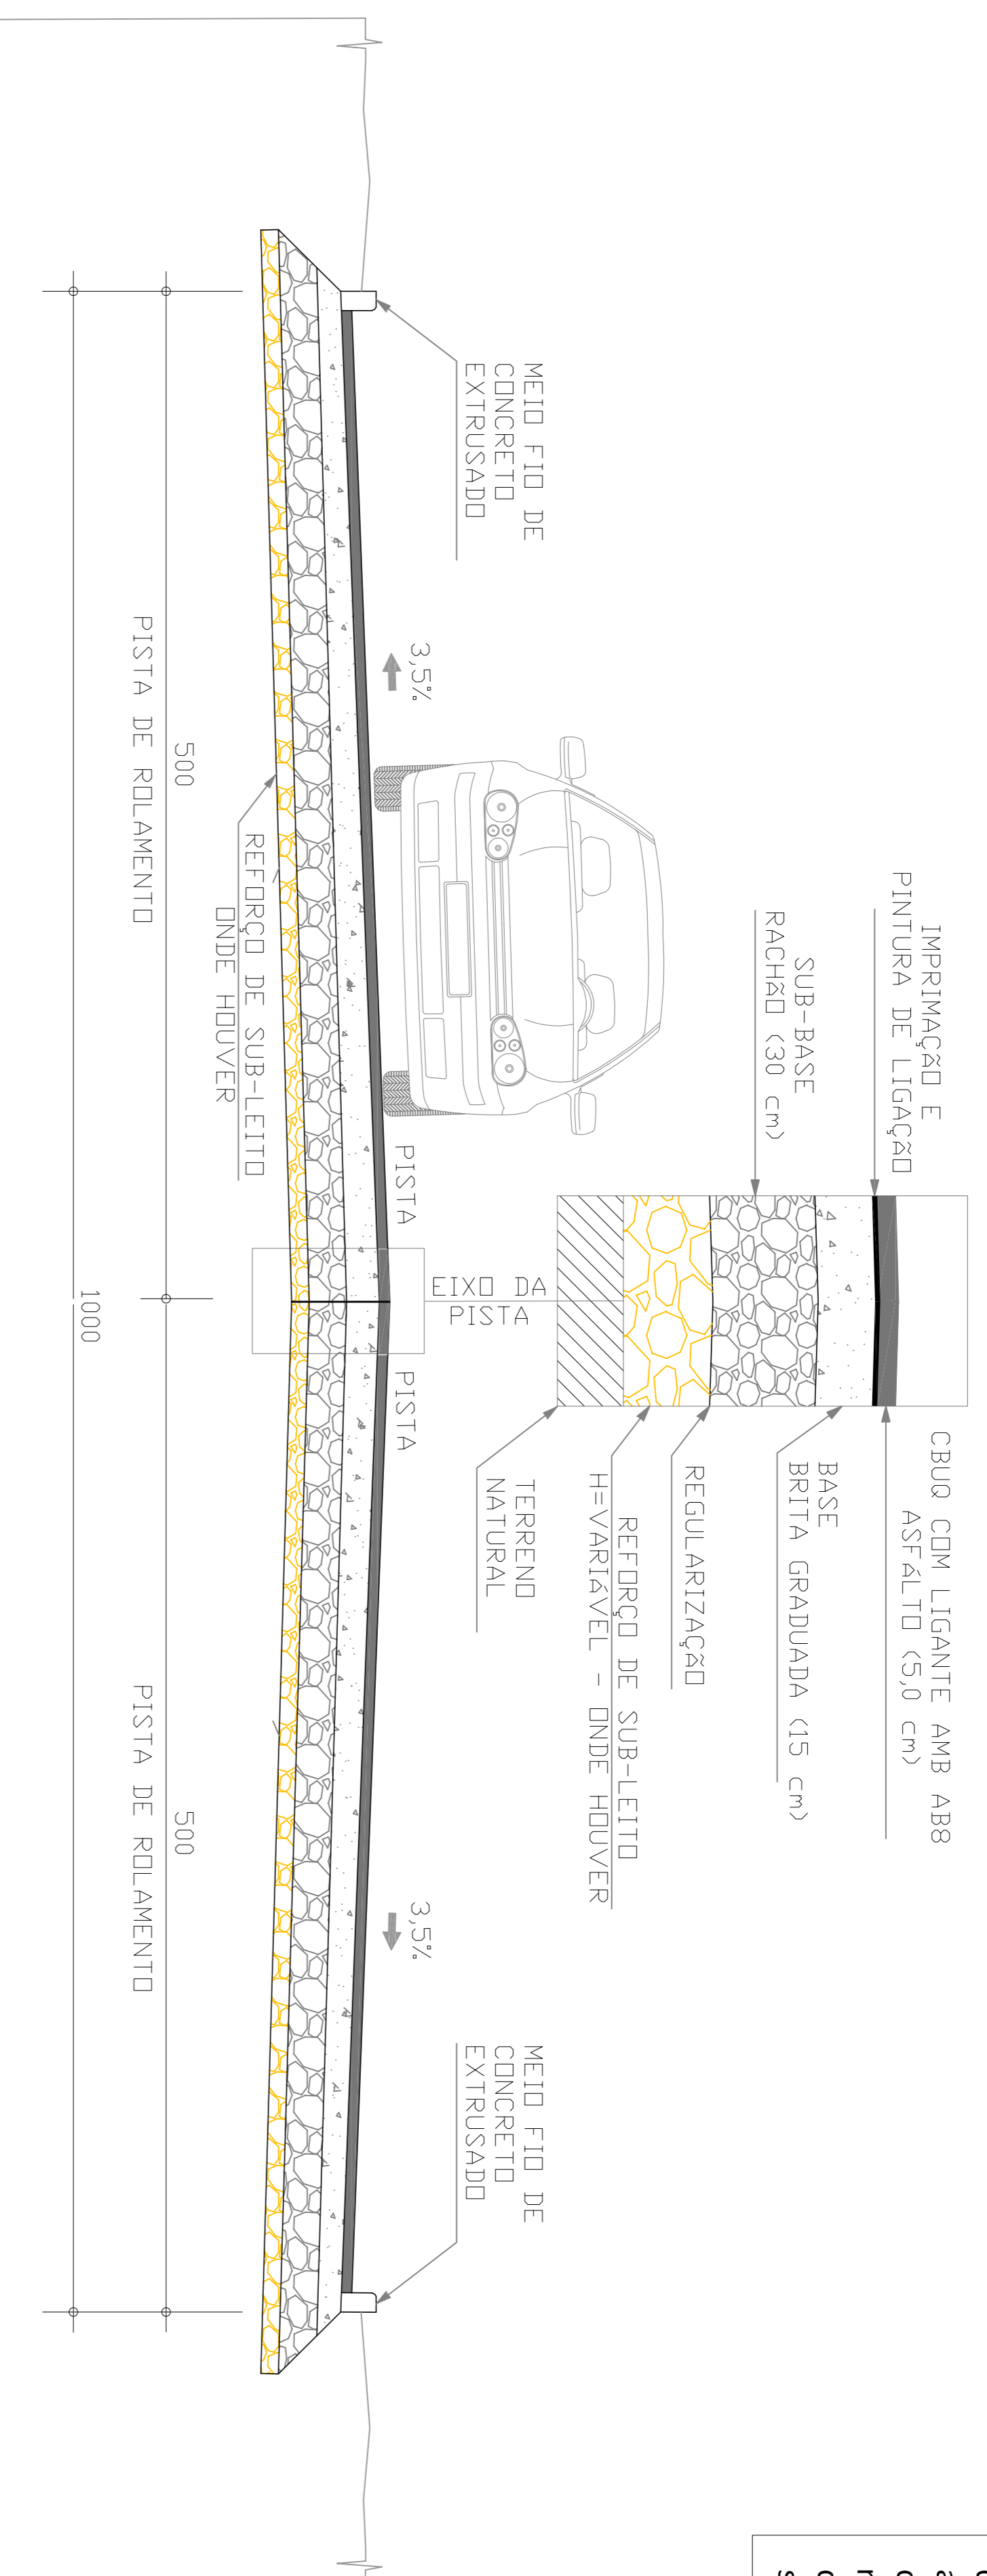

PROPRIETÁRIO		PRUEJETO DE PAVIMENTAÇÃO ASFÁLTICA DRENAGEM PLUVIAL E SINALIZAÇÃO VIÁRIA	
ENDEREÇO		RUA ALBERTO KOGLIN MUNICÍPIO DE DONA EMMA - SC	
DESCRIÇÃO		EXTENSÃO - 80,00 m LARGURA DA PISTA - 10,00 m ÁREA A PAVIMENTAR - 800,00 m ²	
DATA		10/10/2023	
ESCALA 1/1250		F-01/01 SEÇÃO TIPO	