


LEGENDA:

	MEIO FIO EXISTENTE
	MEIO FIO EXISTENTE
	FINAL DOS PASSEIOS EXISTENTES
	MURO EXISTENTE
	LINHA DIVISÓRIA ENTRE PISTA e ACOSTAMENTO
	ÁREA DE PAVIMENTAÇÃO ASFÁLTICA DA PISTA A EXECUTAR
	ÁREA DE PAVIMENTAÇÃO ASFÁLTICA DO ACOSTAMENTO A EXECUTAR
	ÁREA DE PAVIMENTAÇÃO ASFÁLTICA EXISTENTE
	ÁREA DE PASSEIOS EM CONCRETO EXISTENTE
	BASE NOVA

PROJETO GEOMÉTRICO
ESC 1/500

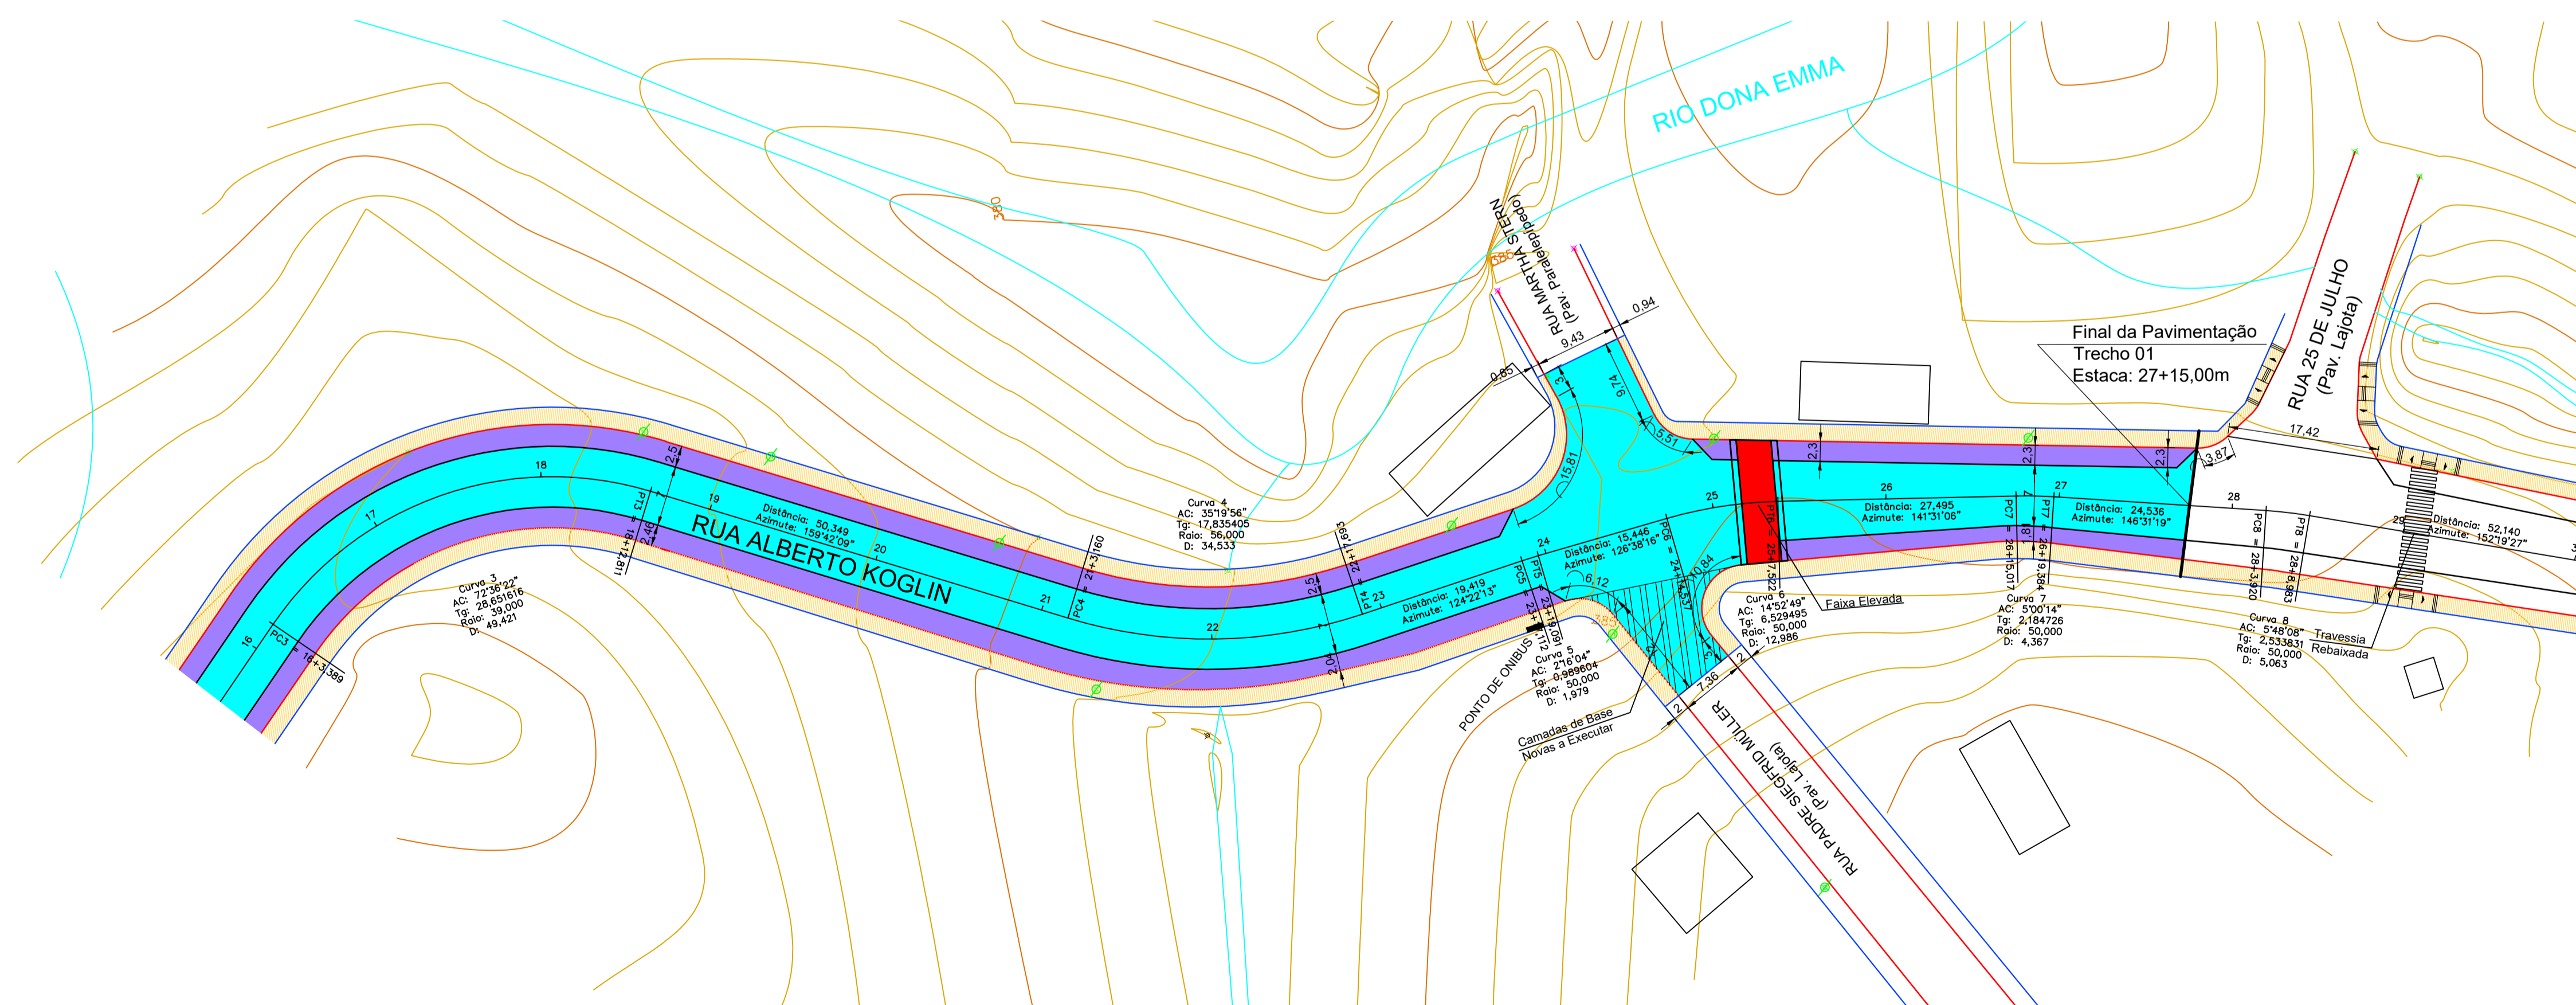

PROJETO GEOMÉTRICO
ESC 1/500

-SOLICITAR O ARQUIVO DIGITAL PARA LOCAÇÃO DA OBRA COM ESTAÇÃO TOTAL.

CARIMBOS E APROVAÇÕES:

PROJETO - RESPONSÁVEL TÉCNICO:	EXECUÇÃO - RESPONSÁVEL TÉCNICO:	ASSINATURA - PROPRIETÁRIO (REPRESENTANTE):
ARIEL ANDRÉ MASSON Engenheiro Civil - CREA/SC 126637-3		

REVISÃO	DATA	ALTERAÇÕES

PROJETO DE INFRAESTRUTURA URBANA



RUA: XV DE NOVEMBRO, N° 737
CEP: 89160-015 - CENTRO
RIO DO SUL/SC
FONE/FAX: (47) 3531-4242
E-mail: amavi@amavi.org.br
http://www.amavi.org.br

OBRA:	PAVIMENTAÇÃO ASFÁLTICA, DRENAGEM PLUVIAL E SINALIZAÇÃO VIÁRIA DA RUA ALBERTO KOGLIN - TRECHOS 01 e 03	
PROPRIETÁRIO:	PREFEITURA MUNICIPAL DE DONA EMMA	
ENDEREÇO:	RUA ALBERTO KOGLIN - DONA EMMA / SC	
CONTEÚDO:	DESENHO: RAFAEL E CAROLINA	FOLHA:
PROJETO GEOMÉTRICO	ÁREA DE PAVIMENTAÇÃO ASFÁLTICA: 1.4627,99m ²	02/08
	EXTENSÃO DO TRECHO A PAVIMENTAR: 555m+637,91m=1.192,81m	
	ESCALA: INDICADA	
	DATA: 09/07/2019	

TODOS OS DIREITOS RESERVADOS. PROIBIDA A REPRODUÇÃO PARCIAL OU TOTAL. DESenho VÁLIDO SOMENTE ASSINADO PELO RESPONSÁVEL DO PROJETO.