


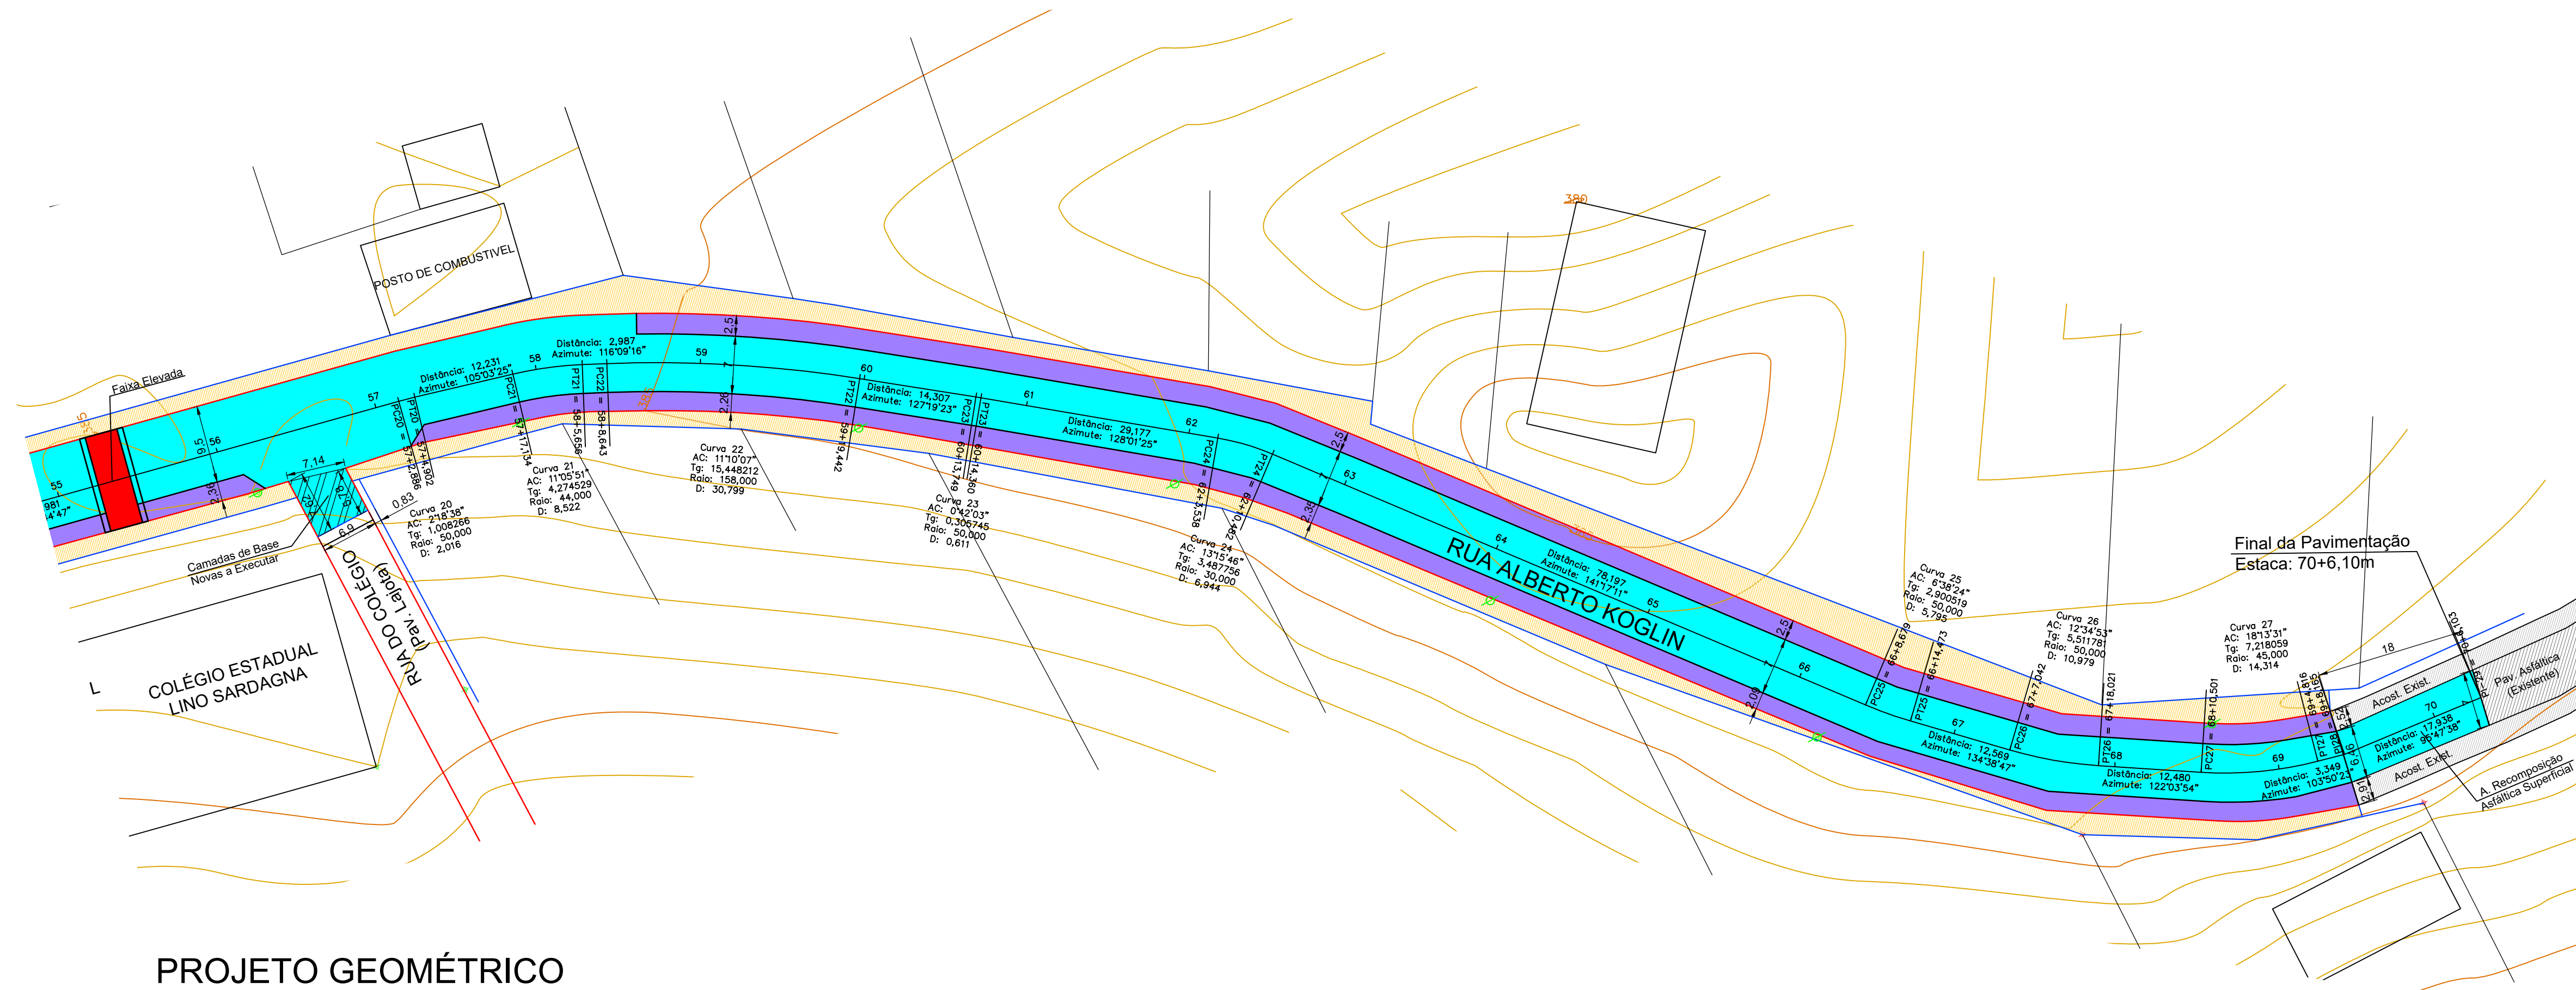

LEGENDA:

- MEIO FIO EXISTENTE
- MEIO FIO EXISTENTE
- FINAL DOS PASSEIOS EXISTENTES
- MURO EXISTENTE
- LINHA DIVISÓRIA ENTRE PISTA e ACOSTAMENTO
- ÁREA DE PAVIMENTAÇÃO ASFÁLTICA DA PISTA A EXECUTAR
- ÁREA DE PAVIMENTAÇÃO ASFÁLTICA DO ACOSTAMENTO A EXECUTAR
- ÁREA DE PAVIMENTAÇÃO ASFÁLTICA EXISTENTE
- ÁREA DE PASSEIOS EM CONCRETO EXISTENTE
- BASE NOVA

PROJETO GEOMÉTRICO
ESC 1/500



PROJETO GEOMÉTRICO
ESC 1/500


-SOLICITAR O ARQUIVO DIGITAL PARA LOCAÇÃO DA OBRA COM ESTAÇÃO TOTAL.

CARIMBOS E APROVAÇÕES:

PROJETO - RESPONSÁVEL TÉCNICO:	EXECUÇÃO - RESPONSÁVEL TÉCNICO:	ASSINATURA - PROPRIETÁRIO (REPRESENTANTE):
ARIEL ANDRÉ MASSON Engenheiro Civil - CREA/SC 126637-3		

REVISÃO	DATA	ALTERAÇÕES

PROJETO DE INFRAESTRUTURA URBANA



ASSOCIAÇÃO DOS MUNICÍPIOS DO ALTO VALE DO ITAÍ

RUA: XV DE NOVEMBRO, N° 737
CEP: 89160-015 -CENTRO
RIO DO SUL/SC
FONE/FAX: (47) 3531-4242
E-mail: amavi@amavi.org.br
http://www.amavi.org.br

OBRA: PAVIMENTAÇÃO ASFÁLTICA, DRENAGEM PLUVIAL E SINALIZAÇÃO VIÁRIA DA RUA ALBERTO KOGLIN - TRECHOS 01 e 03

PROPRIETÁRIO: PREFEITURA MUNICIPAL DE DONA EMMA

ENDEREÇO: RUA ALBERTO KOGLIN - DONA EMMA / SC

CONTEÚDO:	DESENHO:	FOLHA:
PROJETO GEOMÉTRICO	RAFAEL E CAROLINA ÁREA DE PAVIMENTAÇÃO ASFÁLTICA: 1.4627,99m ² EXTENSÃO DO TRECHO A PAVIMENTAR: 555m+637,91m=1.192,81m	03/08

ESCALA: INDICADA
DATA: 09/07/2019

©2019 TODOS OS DIREITOS RESERVADOS. PROIBIDA A REPRODUÇÃO PARCIAL OU TOTAL. O DESENHO É VÁLIDO SOMENTE ASSINADO PELO RESPONSÁVEL DO PROJETO.