


PROJETO DE SINALIZAÇÃO
ESC 1/500

LEGENDA:
SINALIZAÇÃO CONFORME CONSELHO NACIONAL DE TRÂNSITO (COTRAN) - SINALIZAÇÃO URBANA

| | | |
|--|-----------------------------------------------------------------------|--------------|
| | VELOCIDADE MÁXIMA PERMITIDA - 40 Km/h | CÓDIGO R-19 |
| | PARADA OBRIGATÓRIA | CÓDIGO R-1 |
| | PASSAGEM DE PEDESTRES | CÓDIGO A-32b |
| | FAIXA AMARELA DUPLA CONTÍNUA E=10cm INTERVALO DE 10cm ENTRE AS FAIXAS | |
| | FAIXA LATERAL BRANCA CONTÍNUA E=10cm | |
| | FAIXA AMARELA SIMPLES TRACEJADA E=10cm | |

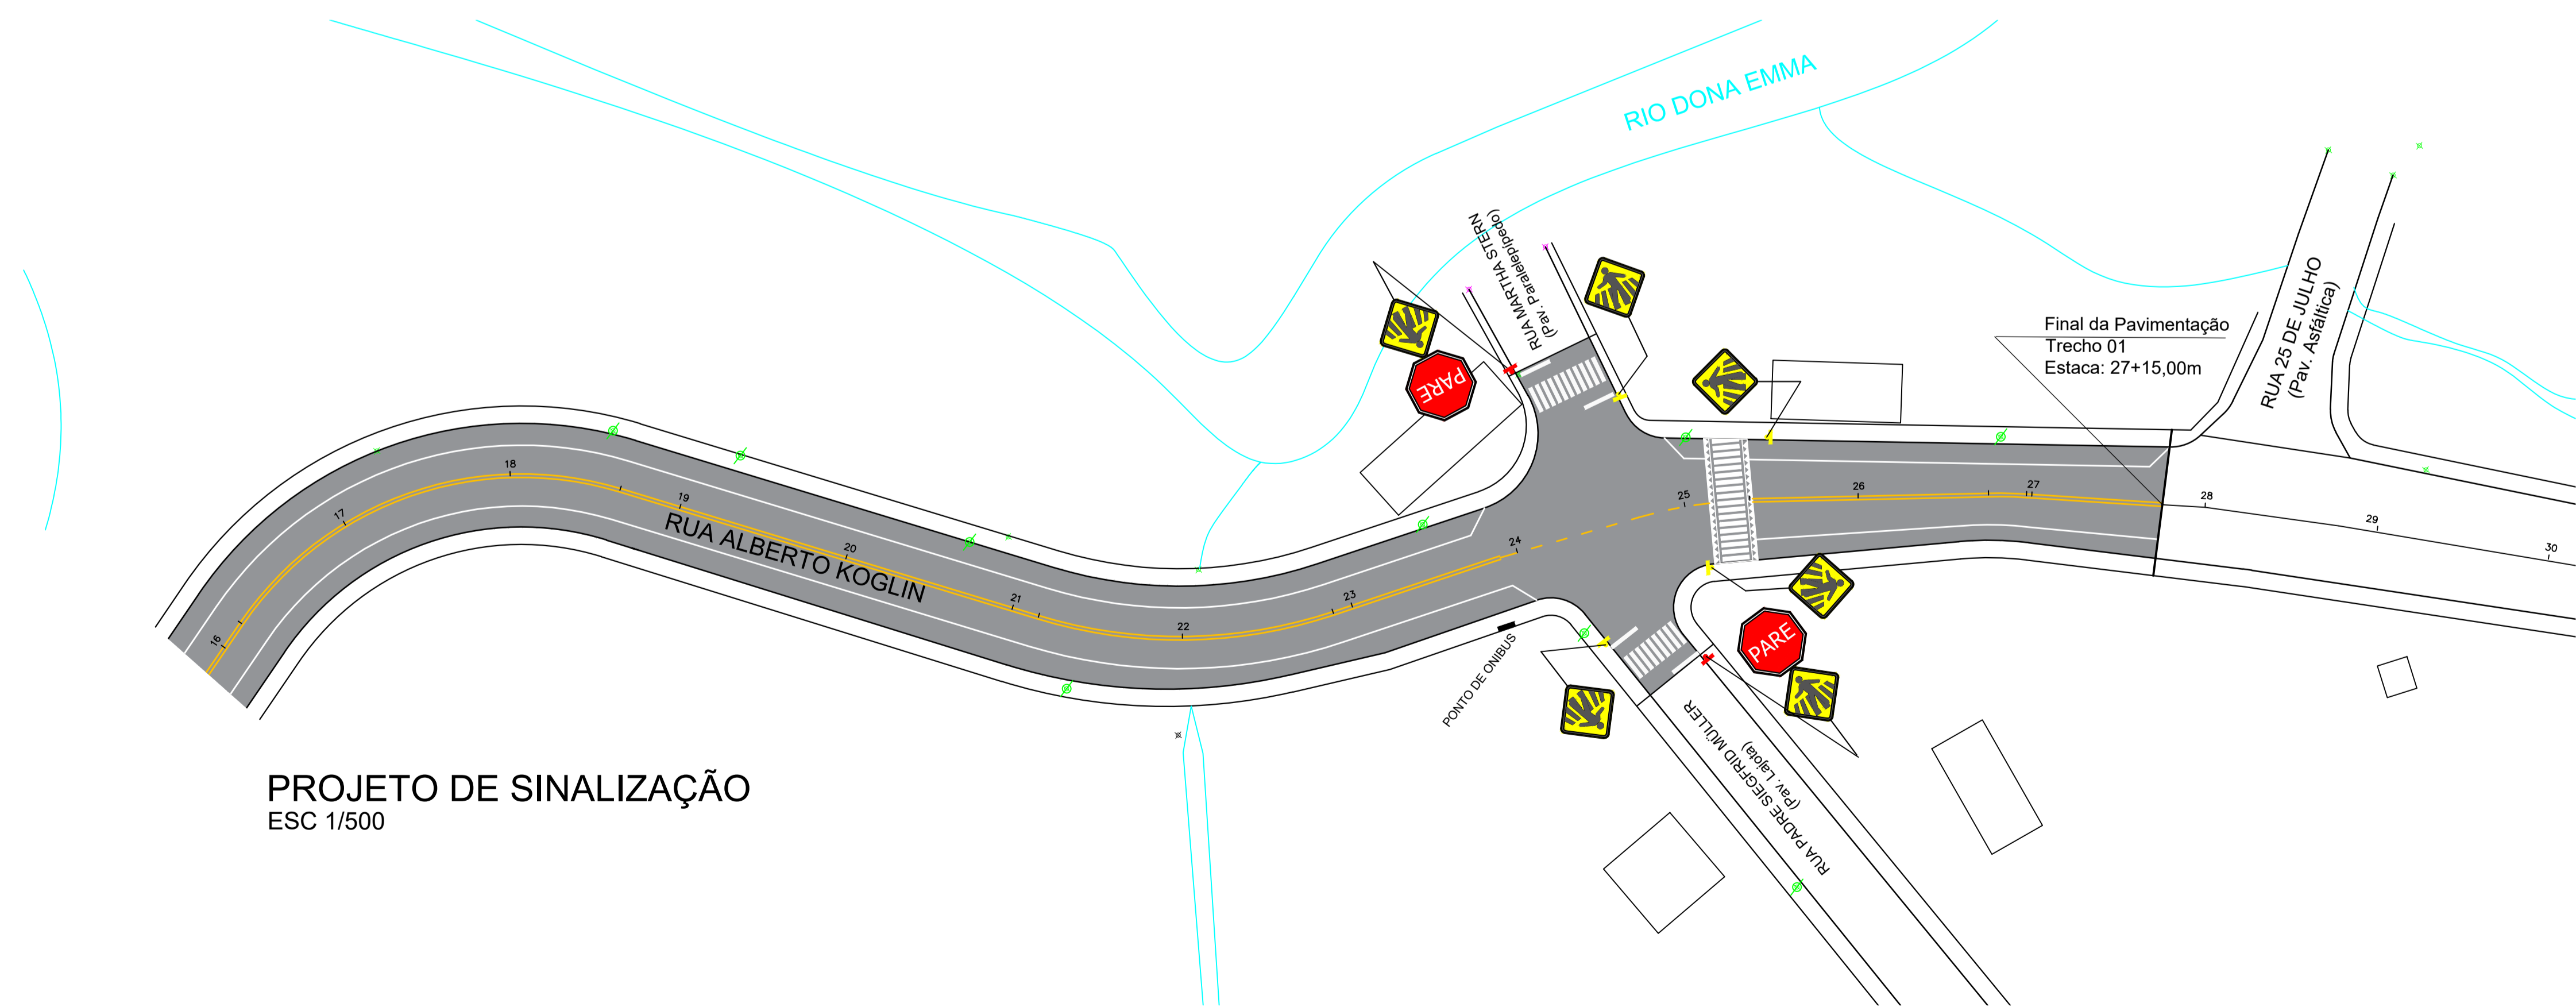

PROJETO DE SINALIZAÇÃO
ESC 1/500

-SOLICITAR O ARQUIVO DIGITAL PARA LOCAÇÃO DA OBRA COM ESTAÇÃO TOTAL.

CARIMBOS E APROVAÇÕES:

| | | |
|-----------------------------------------------------------|---------------------------------|--------------------------------------------|
| PROJETO - RESPONSÁVEL TÉCNICO: | EXECUÇÃO - RESPONSÁVEL TÉCNICO: | ASSINATURA - PROPRIETÁRIO (REPRESENTANTE): |
| ARIEL ANDRÉ MASSON Engenheiro Civil - CREA/SC 126637-3 | | |
| REVISÃO | DATA | ALTERAÇÕES |
| | | |

PROJETO DE INFRAESTRUTURA URBANA

ASSOCIAÇÃO DOS MUNICÍPIOS DO ALTO VALE DO ITAJAI

RUA: XV DE NOVEMBRO, N° 737
CEP: 89160-015 -CENTRO
RIO DO SUL/SC
FONE/FAX: (47) 3531-4242
E-mail: amavi@amavi.org.br
http://www.amavi.org.br

OBRA: PAVIMENTAÇÃO ASFÁLTICA, DRENAGEM PLUVIAL E SINALIZAÇÃO VIÁRIA DA RUA ALBERTO KOGLIN - TRECHOS 01 e 03

PROPRIETÁRIO: PREFEITURA MUNICIPAL DE DONA EMMA

ENDEREÇO: RUA ALBERTO KOGLIN - DONA EMMA / SC

| | | |
|--------------------------------------------|---|------------------------|
| CONTEÚDO: PROJETO DE SINALIZAÇÃO VIÁRIA | DESENHO: RAFAEL E CAROLINA ÁREA DE PAVIMENTAÇÃO ASFÁLTICA: 1.4627,99m ² EXTENSÃO DO TRECHO A PAVIMENTAR: 555m+637,91m=1.192,81m ESCALA: INDICADA DATA: 09/07/2019 | FOLHA: 05/08 |
|--------------------------------------------|---|------------------------|

TODOS OS DIREITOS RESERVADOS. PROIBIDA A REPRODUÇÃO PARCIAL OU TOTAL. O DESENHO É VÁLIDO SOMENTE ASSINADO PELO RESPONSÁVEL DO PROJETO.