


FACHADA LATERAL FUNDOS

FACHADA LATERAL ESQUERDA

FACHADA LATERAL DIREITA

FACHADA FRONTAL

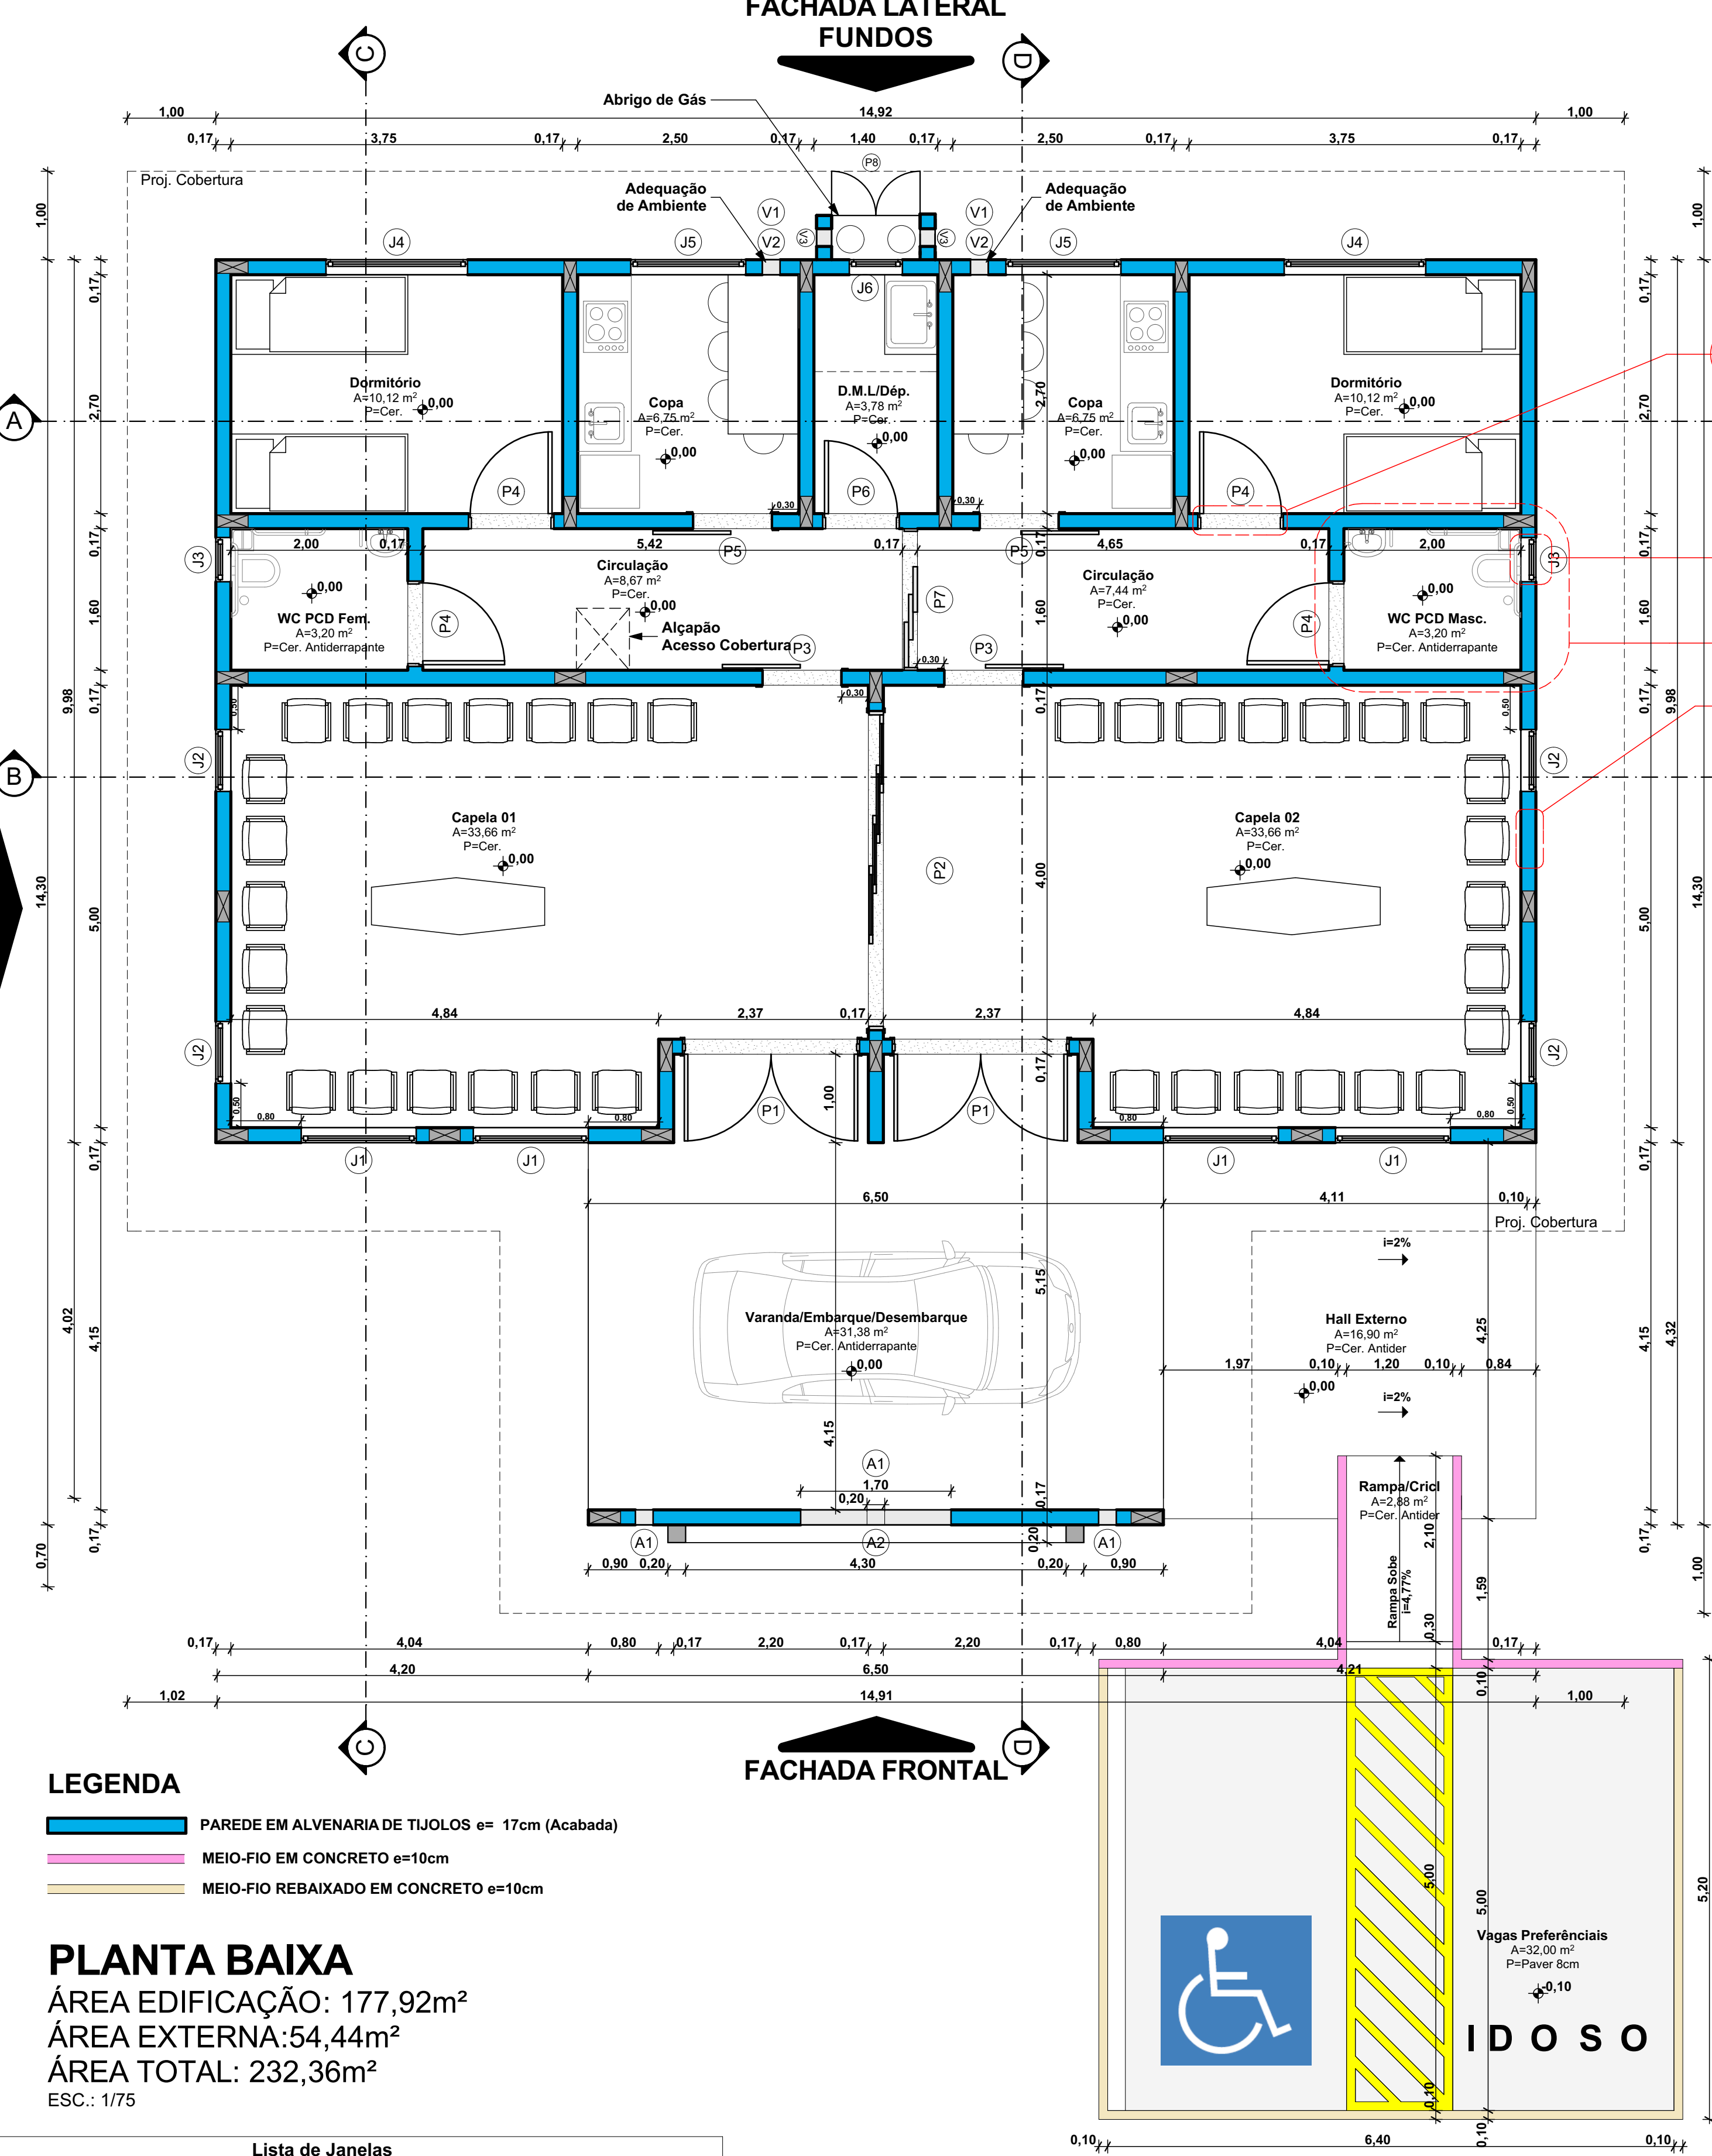

- LEGENDA**
- PAREDE EM ALVENARIA DE TIJOLOS e= 17cm (Acabada)
 - MEIO-FIO EM CONCRETO e=10cm
 - MEIO-FIO REBAIXADO EM CONCRETO e=10cm

PLANTA BAIXA
 ÁREA EDIFICAÇÃO: 177,92m²
 ÁREA EXTERNA: 54,44m²
 ÁREA TOTAL: 232,36m²
 ESC.: 1/75

Lista de Janelas					
ID	Qua...	Tamanho L x A	Altura...	Modelo	Material
A1	3	0,20x2,40	0,15	ABERTURA	
A2	1	1,70x0,20	1,85	ABERTURA	
J1	4	1,30x2,05	0,50	2 FLS. FIXAS E 2 FLS. MÁXIMO AR	ALUMÍNIO E VIDRO
J2	4	0,70x2,05	0,50	1 FL. FIXA E 1 FL. MÁXIMO AR	ALUMÍNIO E VIDRO
J3	2	0,50x1,00	1,55	1 FL. MÁXIMO AR	ALUMÍNIO E VIDRO
J4	2	1,60x1,65	0,90	2 FLS. DE CORRER	ALUMÍNIO E VIDRO
J5	2	1,30x1,25	1,30	2 FLS. DE CORRER	ALUMÍNIO E VIDRO
J6	1	0,80x1,25	1,30	1 FL. MÁXIMO AR	ALUMÍNIO E VIDRO
V1	2	0,20x0,10	1,70	VENEZIANA	ALUMÍNIO
V2	2	0,20x0,10	0,70	VENEZIANA	ALUMÍNIO
V3	2	0,20x0,10	0,70	VENEZIANA	ALUMÍNIO

Lista Portas					
ID	Qua...	Tamanho ...	Tipo	Modelo	Material
P1	2	2,00x2,55	Porta	2 FLS DE ABRIR COM BANDEIRA FIXA	ALUMÍNIO E VIDRO
P2	1	3,60x2,55	Porta	4 FLS DE CORRER (EMPILHAR)	ALUMÍNIO E VIDRO JATEADO
P3	2	0,90x2,55	Porta	2 FOLHAS DE CORRER COM BANDEIRA	MADEIRA E VIDRO
P4	4	0,90x2,10	Porta	1 FOLHA DE ABRIR	MADEIRA COMPENSADA
P5	2	0,90x2,10	Porta	1 FOLHA DE CORRER	VENEZIANA DE ALUMÍNIO
P6	1	0,80x2,10	Porta	1 FOLHA DE ABRIR	VENEZIANA DE ALUMÍNIO
P7	1	1,60x2,10	Porta	3 FOLHAS DE CORRER	ALUMÍNIO E VIDRO JATEADO
P8	1	1,00x1,00	Porta	2 FLS. DE ABRIR	VENEZIANA DE ALUMÍNIO

TABELA DE REVESTIMENTOS			
Ambiente	Piso	Parede	Této
Varanda/Embarque/Desembarque	Cerâmico Antiderrapante PEI-5 / Cor Bege a executar	Pintura Acrílica Cor Gelo	Forro de PVC
Capela 01	Cerâmico Acetinado Fosco PEI-5 / Cor Bege a executar	Pintura Acrílica Cor Gelo	Pintura Acrílica Cor Branca
Capela 02	Cerâmico Acetinado Fosco PEI-5 / Cor Bege a executar	Pintura Acrílica Cor Gelo	Pintura Acrílica Cor Branca
Circulações	Cerâmico Acetinado Fosco PEI-5 / Cor Bege a executar	Pintura Acrílica Cor Gelo	Pintura Acrílica Cor Branca
WC PCD Masc	Cerâmico Antiderrapante PEI-5 / Cor Bege a executar	Azulejo até o Tétó	Pintura Acrílica Cor Branca
WC PCD Fem	Cerâmico Antiderrapante PEI-5 / Cor Bege a executar	Azulejo até o Tétó	Pintura Acrílica Cor Branca
D.M.L/Dép.	Cerâmico Acetinado Fosco PEI-5 / Cor Bege a executar	Azulejo até o Tétó	Pintura Acrílica Cor Branca
Copas	Cerâmico Acetinado Fosco PEI-5 / Cor Bege a executar	Azulejo até o Tétó	Pintura Acrílica Cor Branca
Dormitórios	Cerâmico Acetinado Fosco PEI-5 / Cor Bege a executar	Pintura Acrílica Cor Gelo	Pintura Acrílica Cor Branca
Hall Externo/Rampa	Cerâmico Antiderrapante PEI-5 / Cor Bege a executar	---	---
Vagas Preferenciais	Bloco Intertravado de Concreto e=8cm /Cor Cinza	---	---

CARIMBOS E APROVAÇÕES:

PROJETO - RESPONSÁVEL TÉCNICO: _____ EXECUÇÃO - RESPONSÁVEL TÉCNICO: _____ ASSINATURA - PROPRIETÁRIO: (REPRESENTANTE) _____

REVISÃO	DATA	ALTERAÇÕES

PROJETO ARQUITETÔNICO



RUA: XV DE NOVEMBRO, Nº 737
 CEP: 89160-015 -CENTRO
 RIO DO SUL/SC
 FONE/FAX: (47) 3531-4242
 E-mail: amavi@amavi.org.br
 http://www.amavi.org.br

OBRA: CAPELA MORTUÁRIA MUNICIPAL

PROPRIETÁRIO: PREFEITURA MUNICIPAL DE DONA EMMA

ENDEREÇO: RUA ALBERTO KOGLIN/ ESQUINA COM ANTONIO FRARE - CENTRO- DONA EMMA/SC

CONTEÚDO: - PLANTA BAIXA
 - LISTA DE ESQUADRIAS
 - TABELA DE REVESTIMENTOS

DESENHO: LARISSA LENZ SANTOS

ÁREA DA EDIFICAÇÃO: 177,92 m²

ÁREA EXTERNA: 54,44 m²

ÁREA TOTAL: 232,36 m²

ESCALA: INDICADA

DATA: 05/11/2019

ARQ
03/06

TODOS OS DIREITOS RESERVADOS. PROIBIDA A REPRODUÇÃO PARCIAL OU TOTAL. DESENHO VÁLIDO SOMENTE ASSINADO PELO RESPONSÁVEL DO PROJETO.