



OBS: EM CASO DE DISCORDANCIA ENTRE ESCALAS E CORTAS, PREVALECER AS ULTIMAS.

	SAÍDA
	SAÍDA

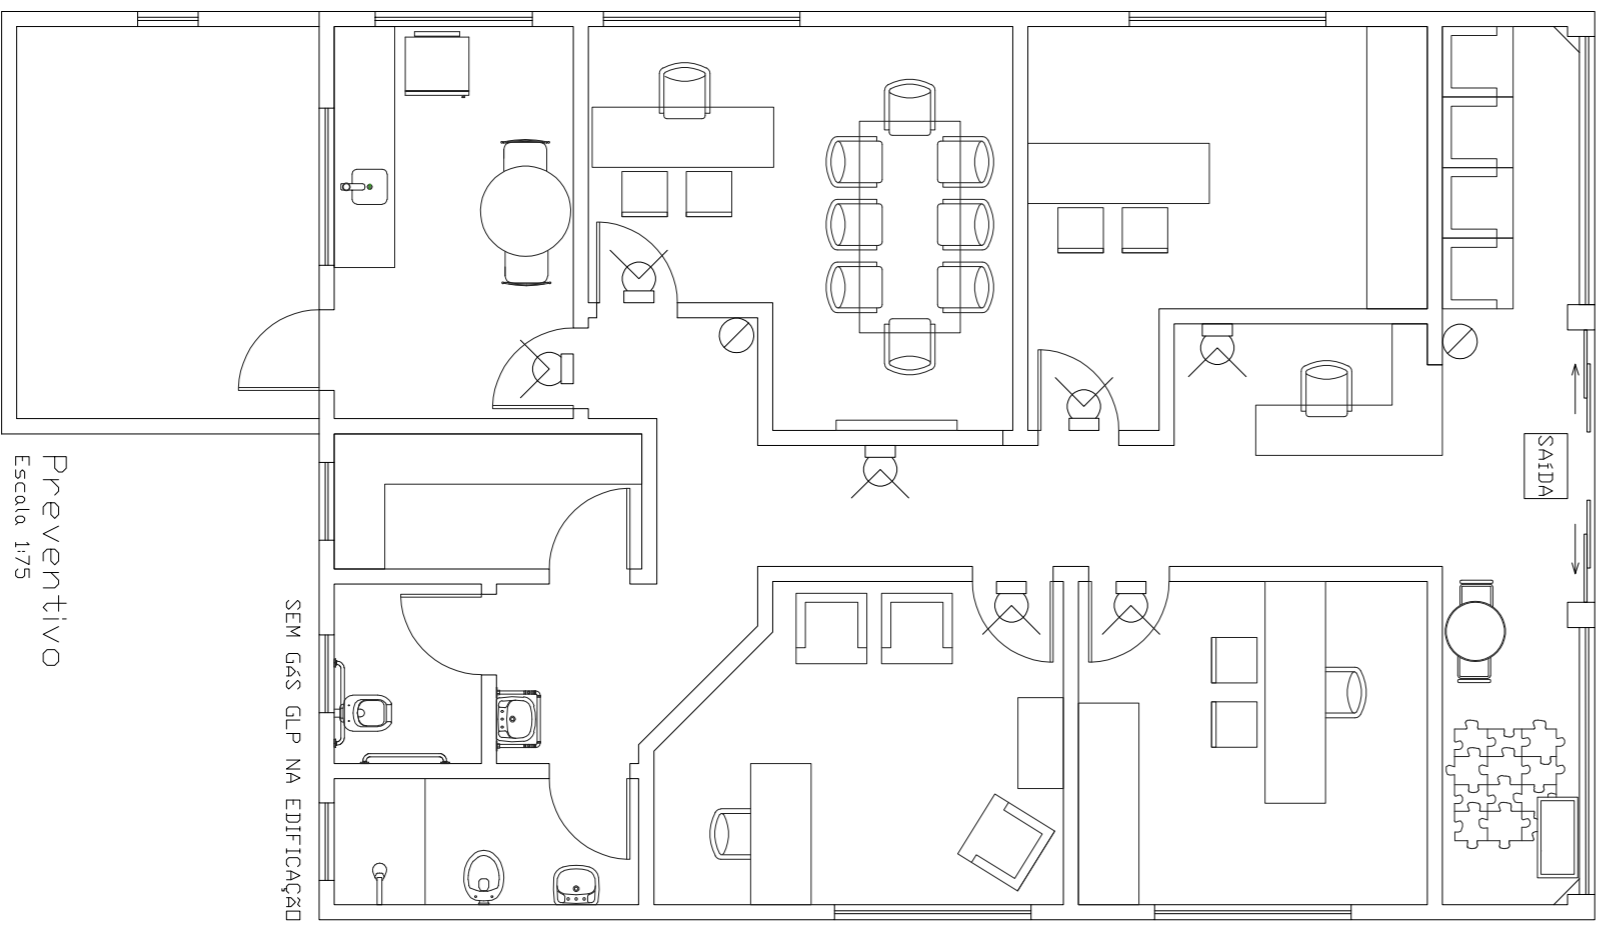


Preventivo Escada 1/75

LEGENDA	
	Descrição
	Quadro de distribuição QD-01
	Caixa de passagem 20x20cm
	Hidrete 40x40 - uso externo
	Luminária fluorescente 2x40x
	Ponto de iluminação no teto
	Luminária estacionária no teto 50W
	Atenuada a 2,00m do piso 100W - Temporizador
	Ar condicionado H=2,30 1000W
	Tomada alta a 2,10m do piso
	Tomada média a 1,10m do piso
	Tomada baixa a 0,30m do piso
	Ponto baixo para internet / telefone
	Ponto médio para internet / telefone
	Chuveiro H=2,30 800W / 5500W
	Atenua
	Interruptor simples - 1 saída
	Interruptor simples - 2 saída
	Interruptor simples - 3 saída
	Interruptor paralelo - 1 saída
	Interruptor paralelo - 2 saída
	Interruptor paralelo - 3 saída
	Interruptor intermediário
	Ponto com luminária para jardim 100W




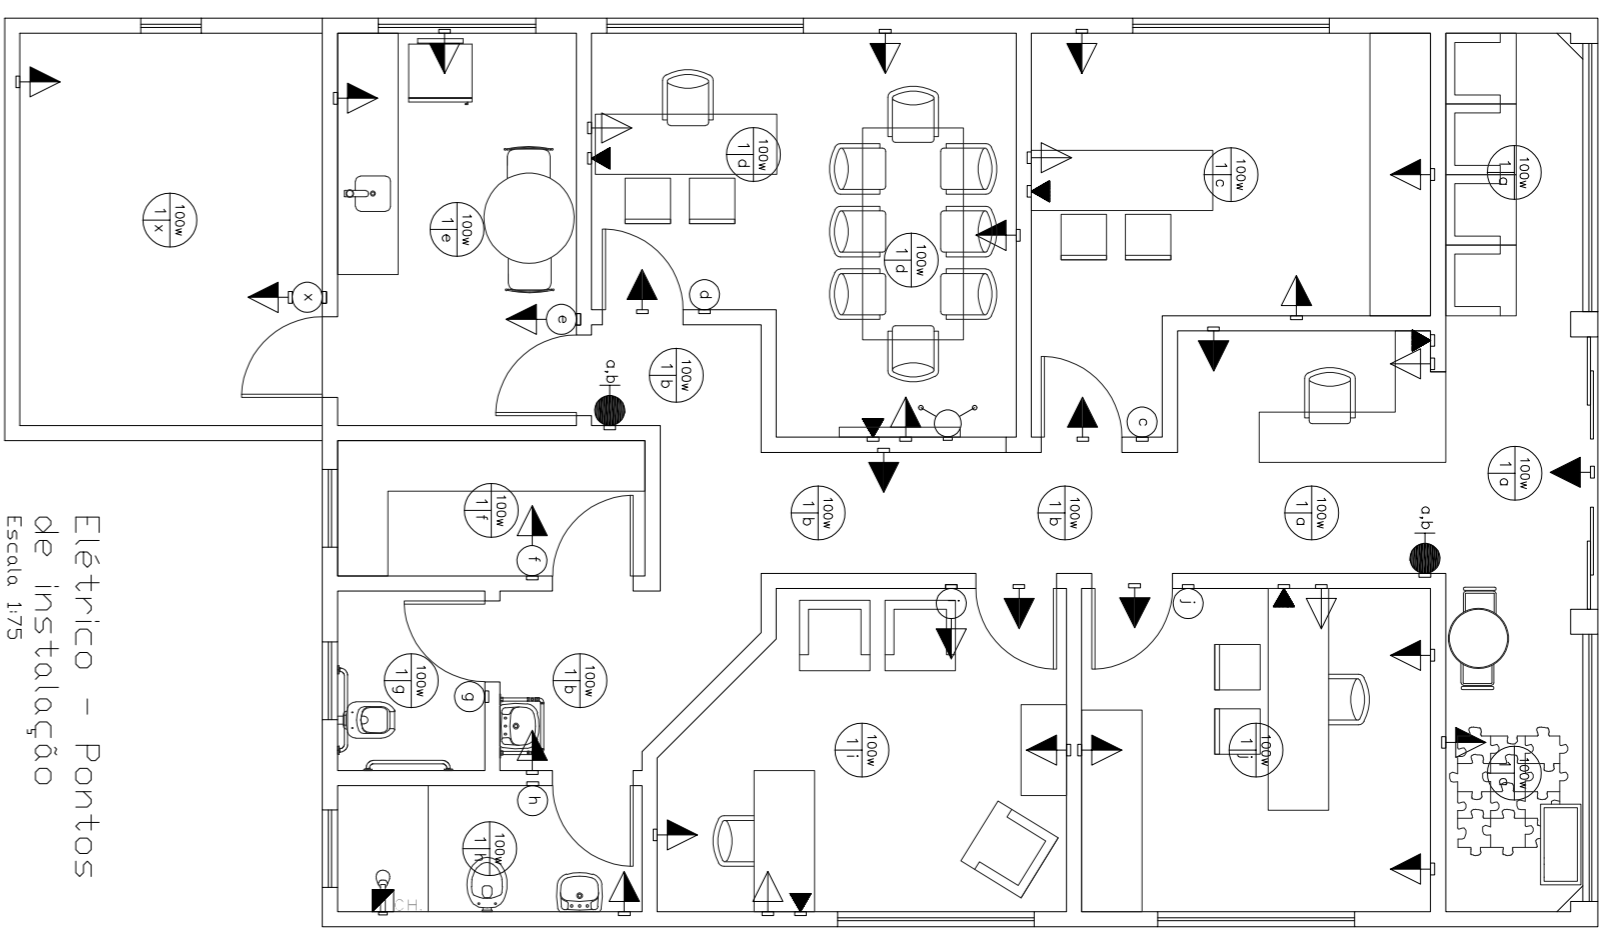


Elétrico - Pontos de instalação Escada 1/75




LEGENDA SANITÁRIO	
	-Tubulação de PVC branco para instalação sanitário
	-Tubulação de PVC branco para águas pluviais
	-Indicação de sentido/fluxo de água
	-Caixa de gordura
	-Caixa de inspeção
	-Tanque séptico
	-Filtro sandálico
	*Indicador das tubulações indicadas no projeto. Todas tubulações de esgoto sem indicação de diâmetro devem atender as exigências da NBR 8400 descritas no item 4.2.3.2, onde 97,5cm I.P.E. e 80,0cm I.P.E.

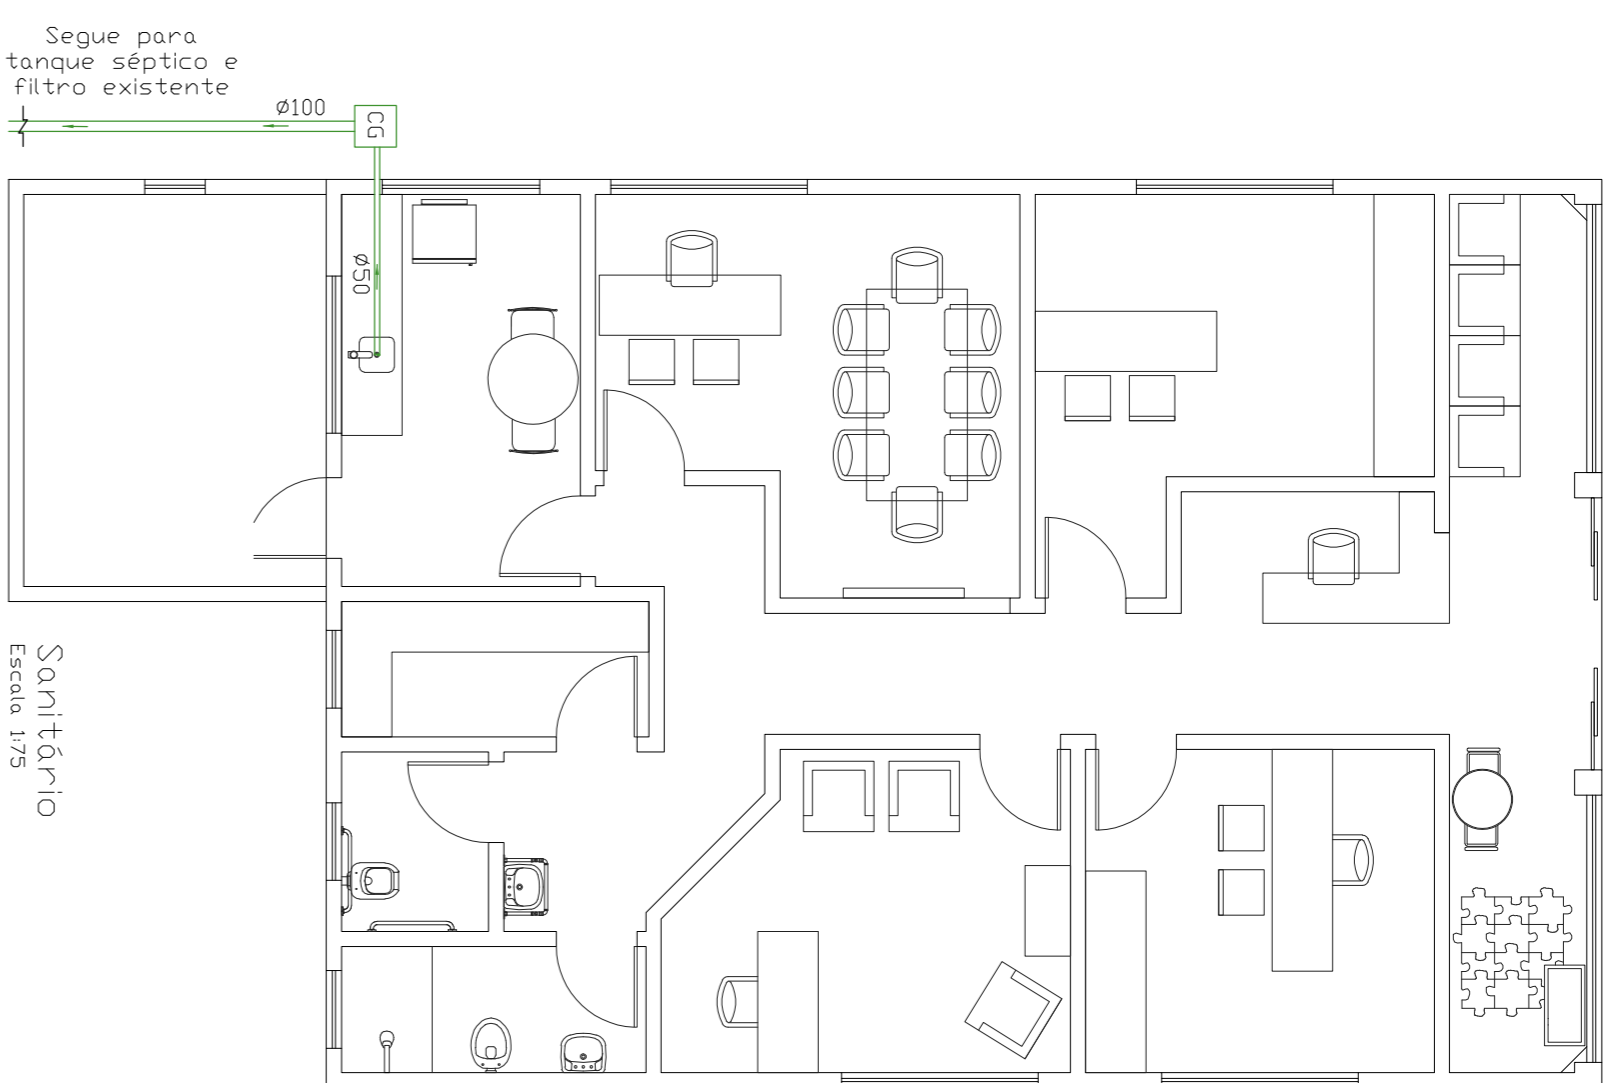

Sanitário Escada 1/75

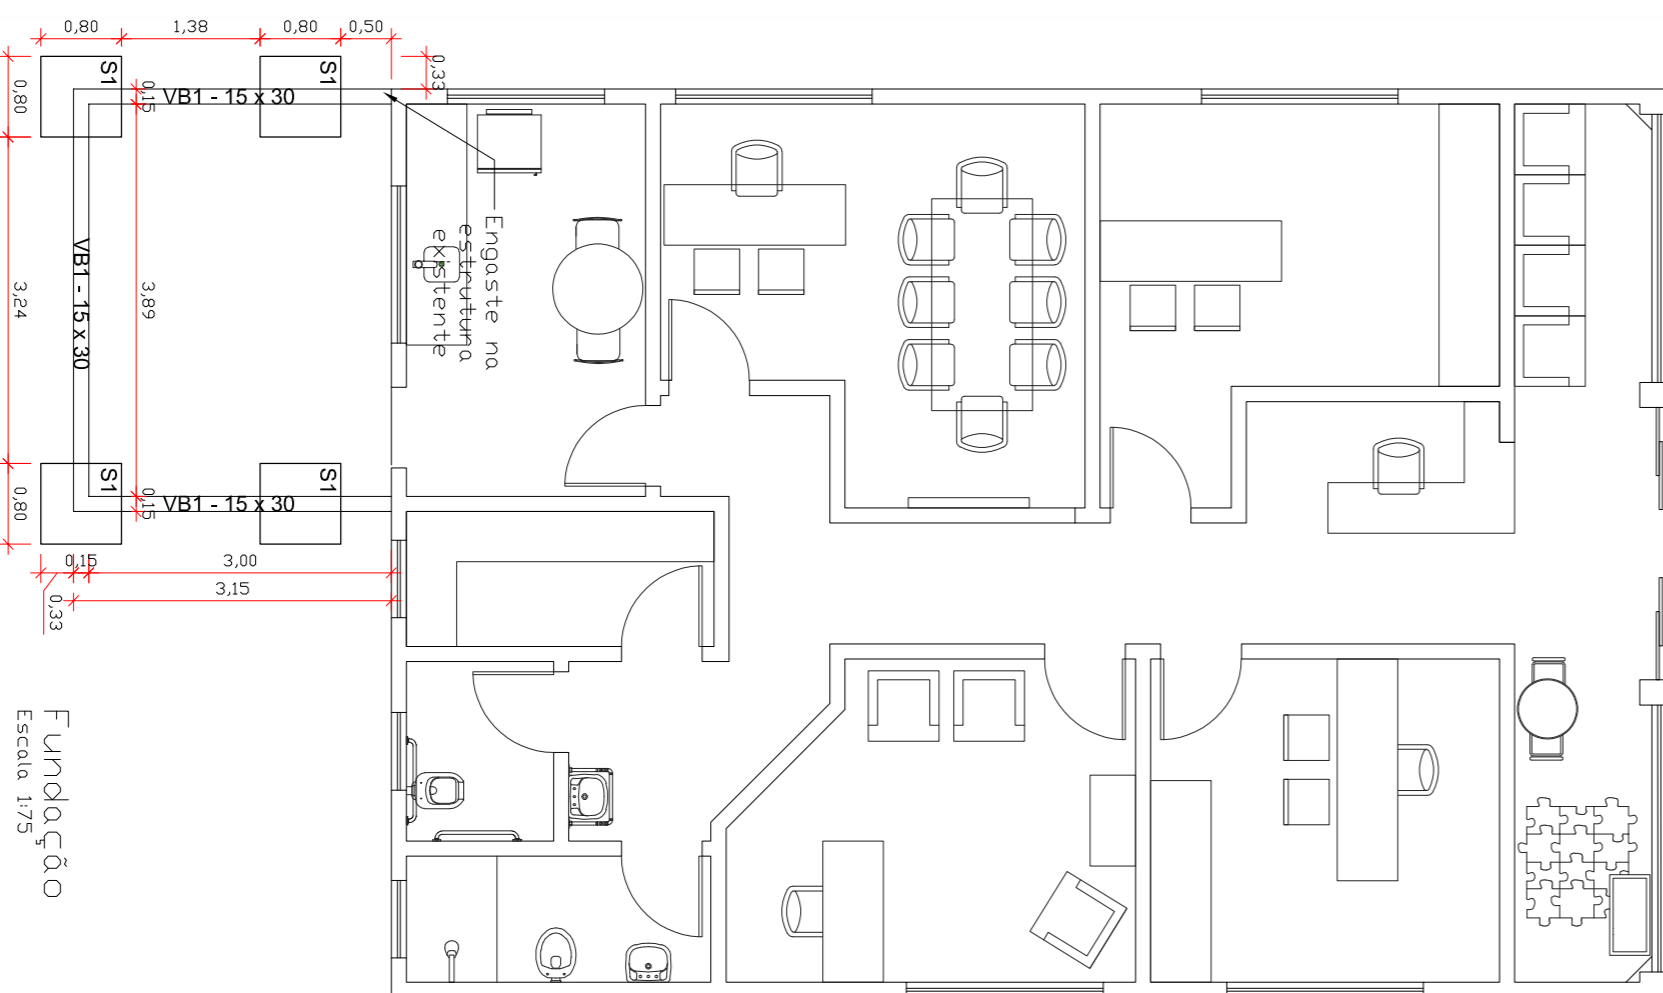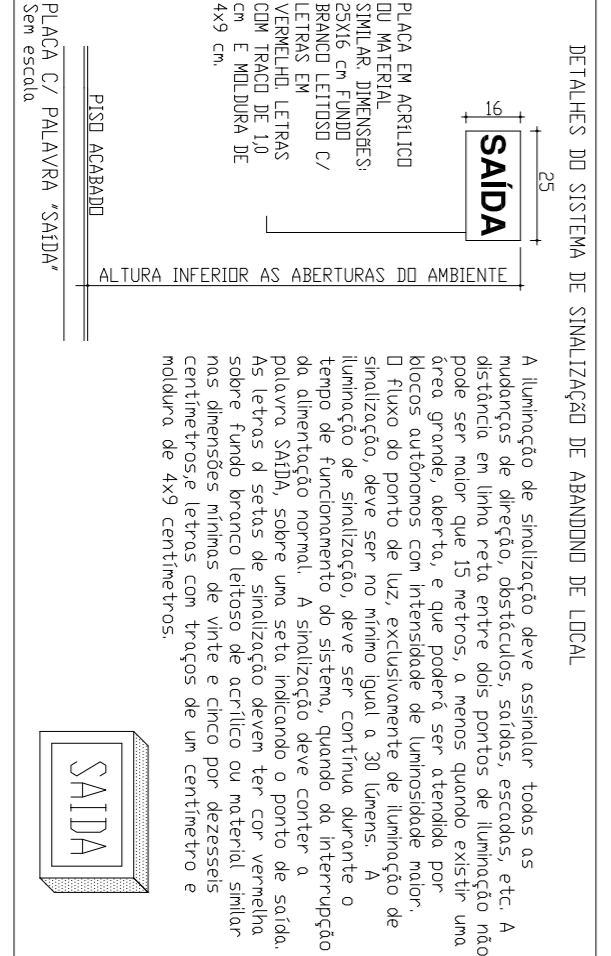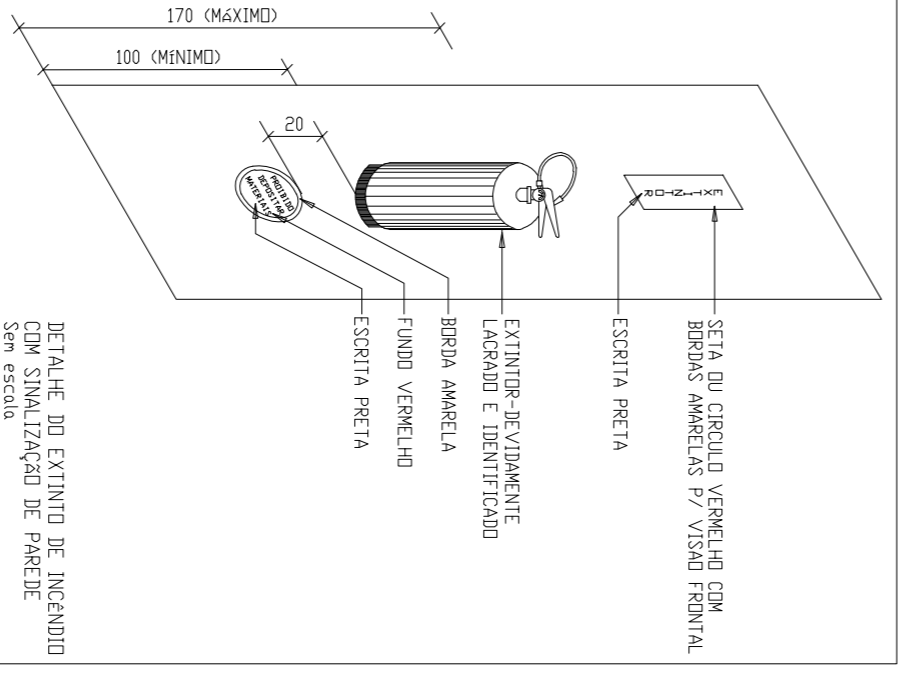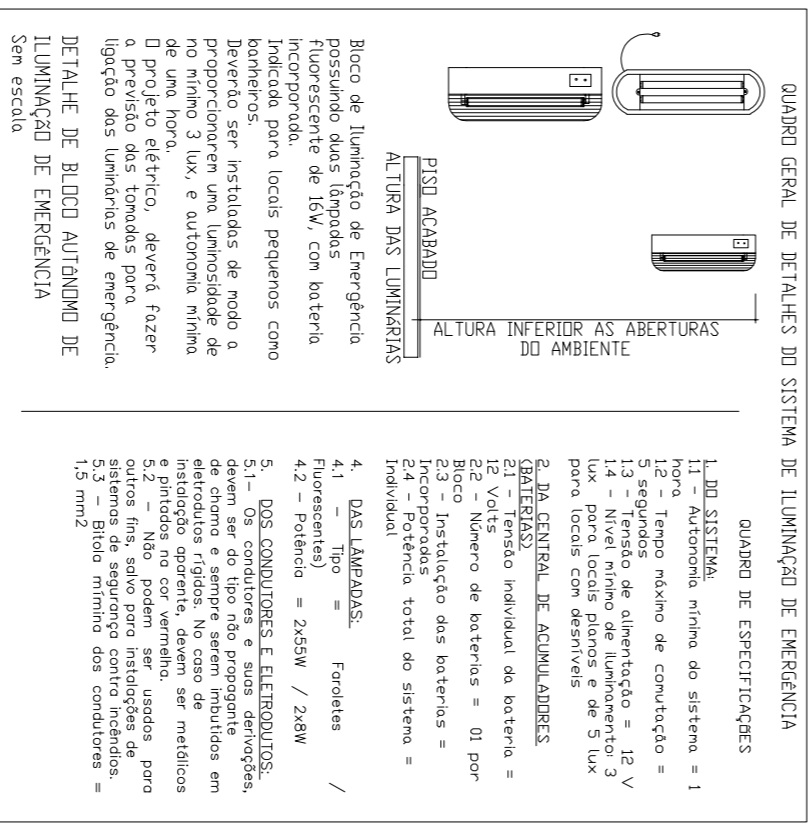

Fundação Escada 1/75

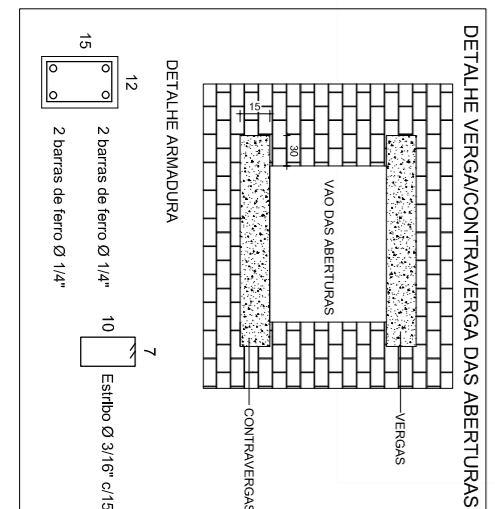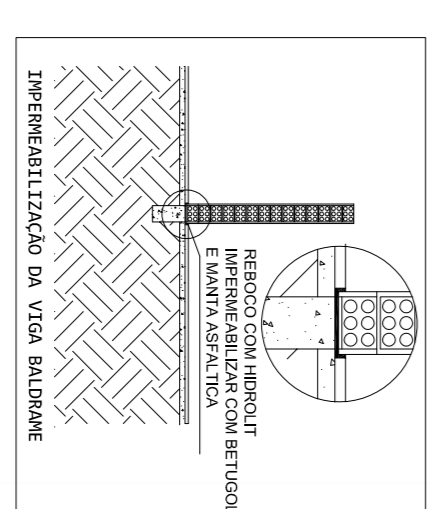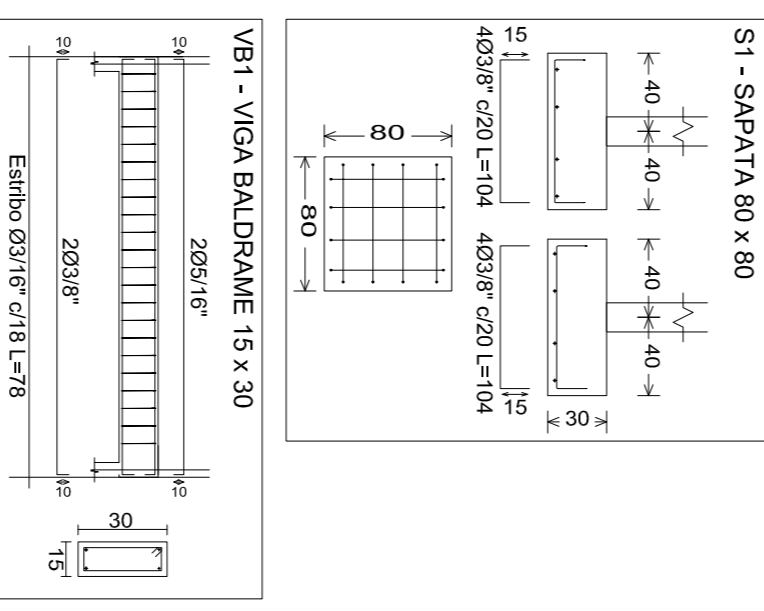

PROPRIETÁRIO		ASSINATURAS	
ASS. PROPRIETÁRIO	ASS. RESPONSÁVEL TÉCNICO	ASS. RESPONSÁVEL TÉCNICO	
00	08/08/2021	EMISSÃO INICIAL	JUSSARA
01	22/08/2021	INCLUSÃO DO PROJETO PREVENTIVO	ALINE
01	04/02/2022	ALTERAÇÃO DE PROJETO	ALINE
PREFEITURA MUNICIPAL DE DONA EMMA CNPJ: 03.102.458/0001-83		ARQUITETO E URBANISTA ADRIANO FRABE CNPJ: 14.058.026-9	ENGENHEIRA CIVIL ALINE FRABE CNPJ: 03.102.458/0001-83
QUADRO DE REVISÕES		AUTOR	
REVISÃO	DATA	DESCRIÇÃO	
USO DO ÓRGÃO COMPETENTE			
PREFEITURA MUNICIPAL DE DONA EMMA		COM-01	
PROPRIETÁRIO		ARQUITETO E URBANISTA ADRIANO FRABE	
CNPJ: 03.102.458/0001-83		CNPJ: 14.058.026-9	
RUA ALBERTO KOGLIN, nº 3493		RUA BARCELONA E, nº 88 (frente ao Parque)	
BAIRRO CENTRO		BAIRRO CENTRO - PRESIDENTE GETULIO - SC	
DONA EMMA - SC		FONE: (47) 9662-4424 / 9664-5407	
CEP: 89.102-458		Email: adriano.frabe@gmail.com	
