
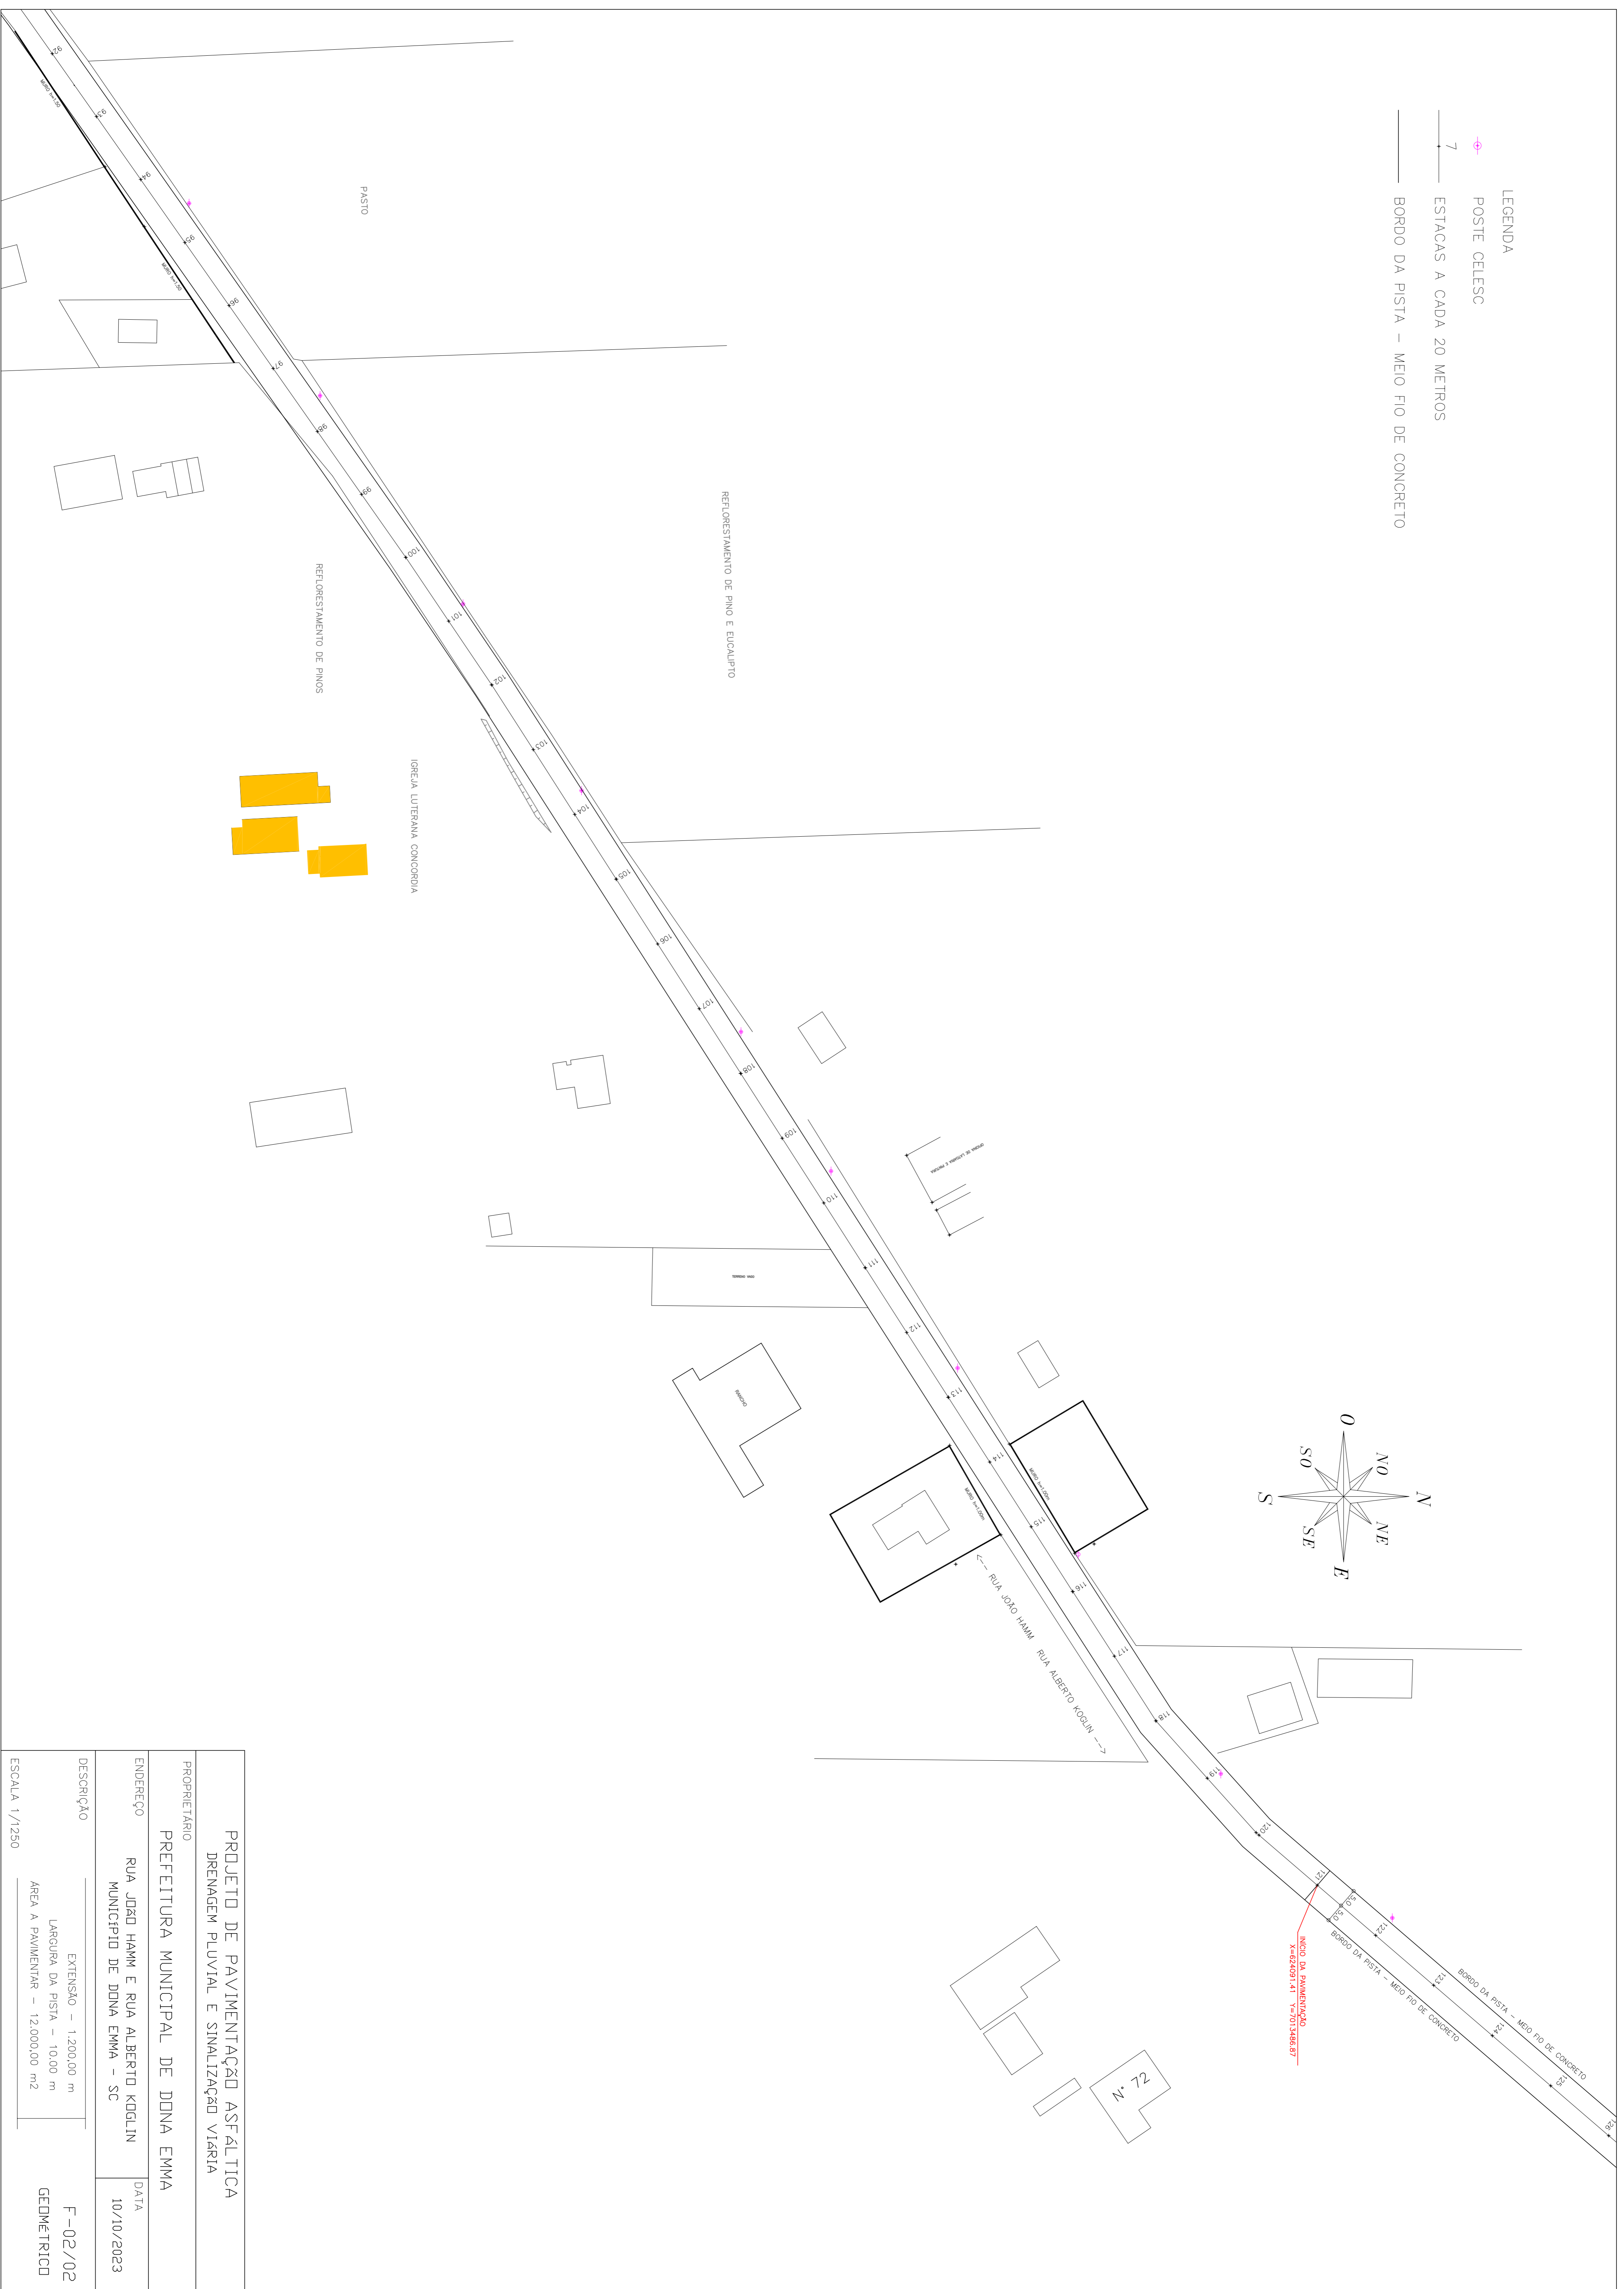


- LEGENDA
- POSTE CELESC
 - 7 ESTACAS A CADA 20 METROS
 - BORDO DA PISTA – MEIO FIO DE CONCRETO

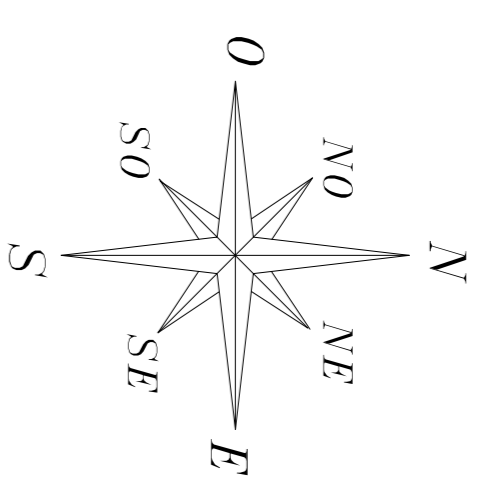

PROJETO DE PAVIMENTAÇÃO ASFALTICA DRENAGEM PLUVIAL E SINALIZAÇÃO VIARIA	
PROPRIETARIO	PREFEITURA MUNICIPAL DE DONA EMMA
ENDEREÇO	RUA JOAO HAMM E RUA ALBERTO KOGLIN MUNICÍPIO DE DONA EMMA - SC
DESCRIÇÃO	EXTENSÃO - 1.200,00 m LARGURA DA PISTA - 10,00 m ÁREA A PAVIMENTAR - 12.000,00 m ²
DATA	10/10/2023
F-02/02 GEOMÉTRICO	
ESCALA 1/1250	