


- LEGENDA
- ⊕ POSTE CELESC
 - 7 ESTACAS A CADA 20 METROS
 - BORDO DA PISTA – MEIO FIO DE CONCRETO

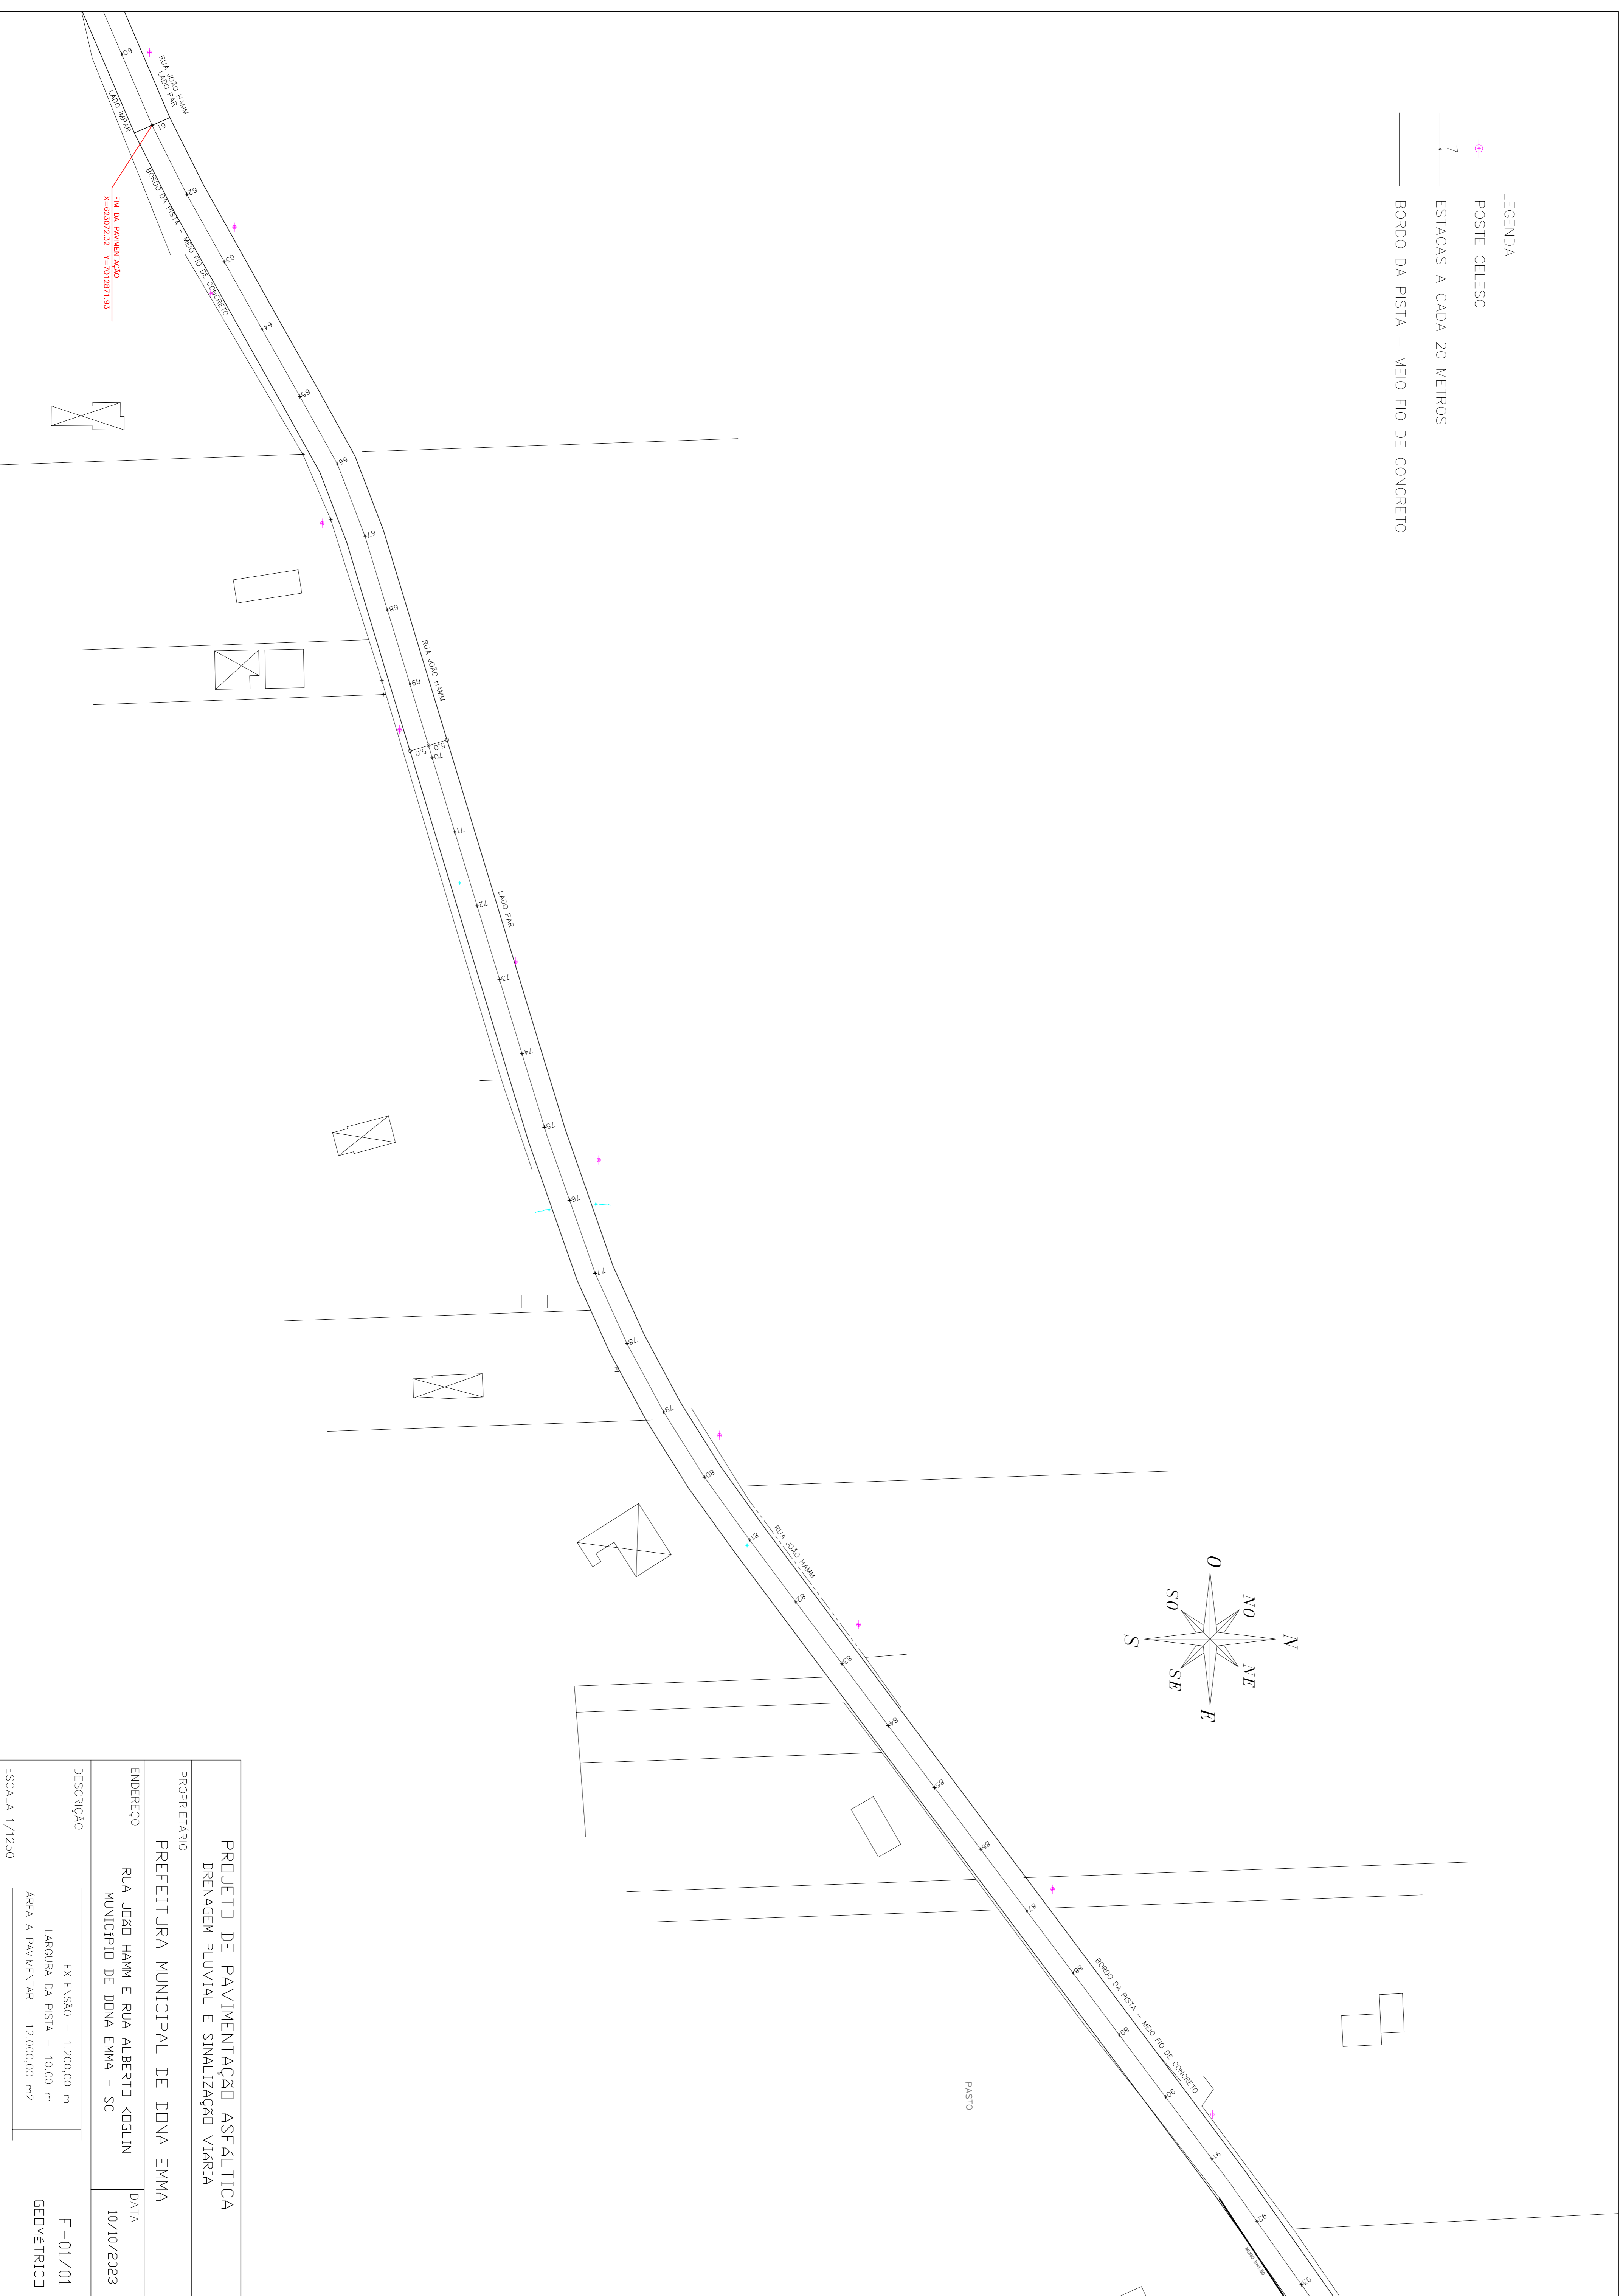

PROJETO DE PAVIMENTAÇÃO ASFALTICA DRENAGEM PLUVIAL E SINALIZAÇÃO VIÁRIA	
PROPRIETÁRIO PREFEITURA MUNICIPAL DE DONA EMMA	
ENDEREÇO RUA JOÃO HAMM E RUA ALBERTO KOGULIN MUNICÍPIO DE DONA EMMA - SC	DATA 10/10/2023
DESCRIÇÃO EXTENSÃO - 1.200,00 m LARGURA DA PISTA - 10,00 m ÁREA A PAVIMENTAR - 12.000,00 m ²	F-01/01 GEOMÉTRICO
ESCALA 1/1250	