


- LEGENDA
-  POSTE CELESC
 -  7 ESTACAS A CADA 20 METROS
 -  BORDO DA PISTA – MEIO FIO DE CONCRETO

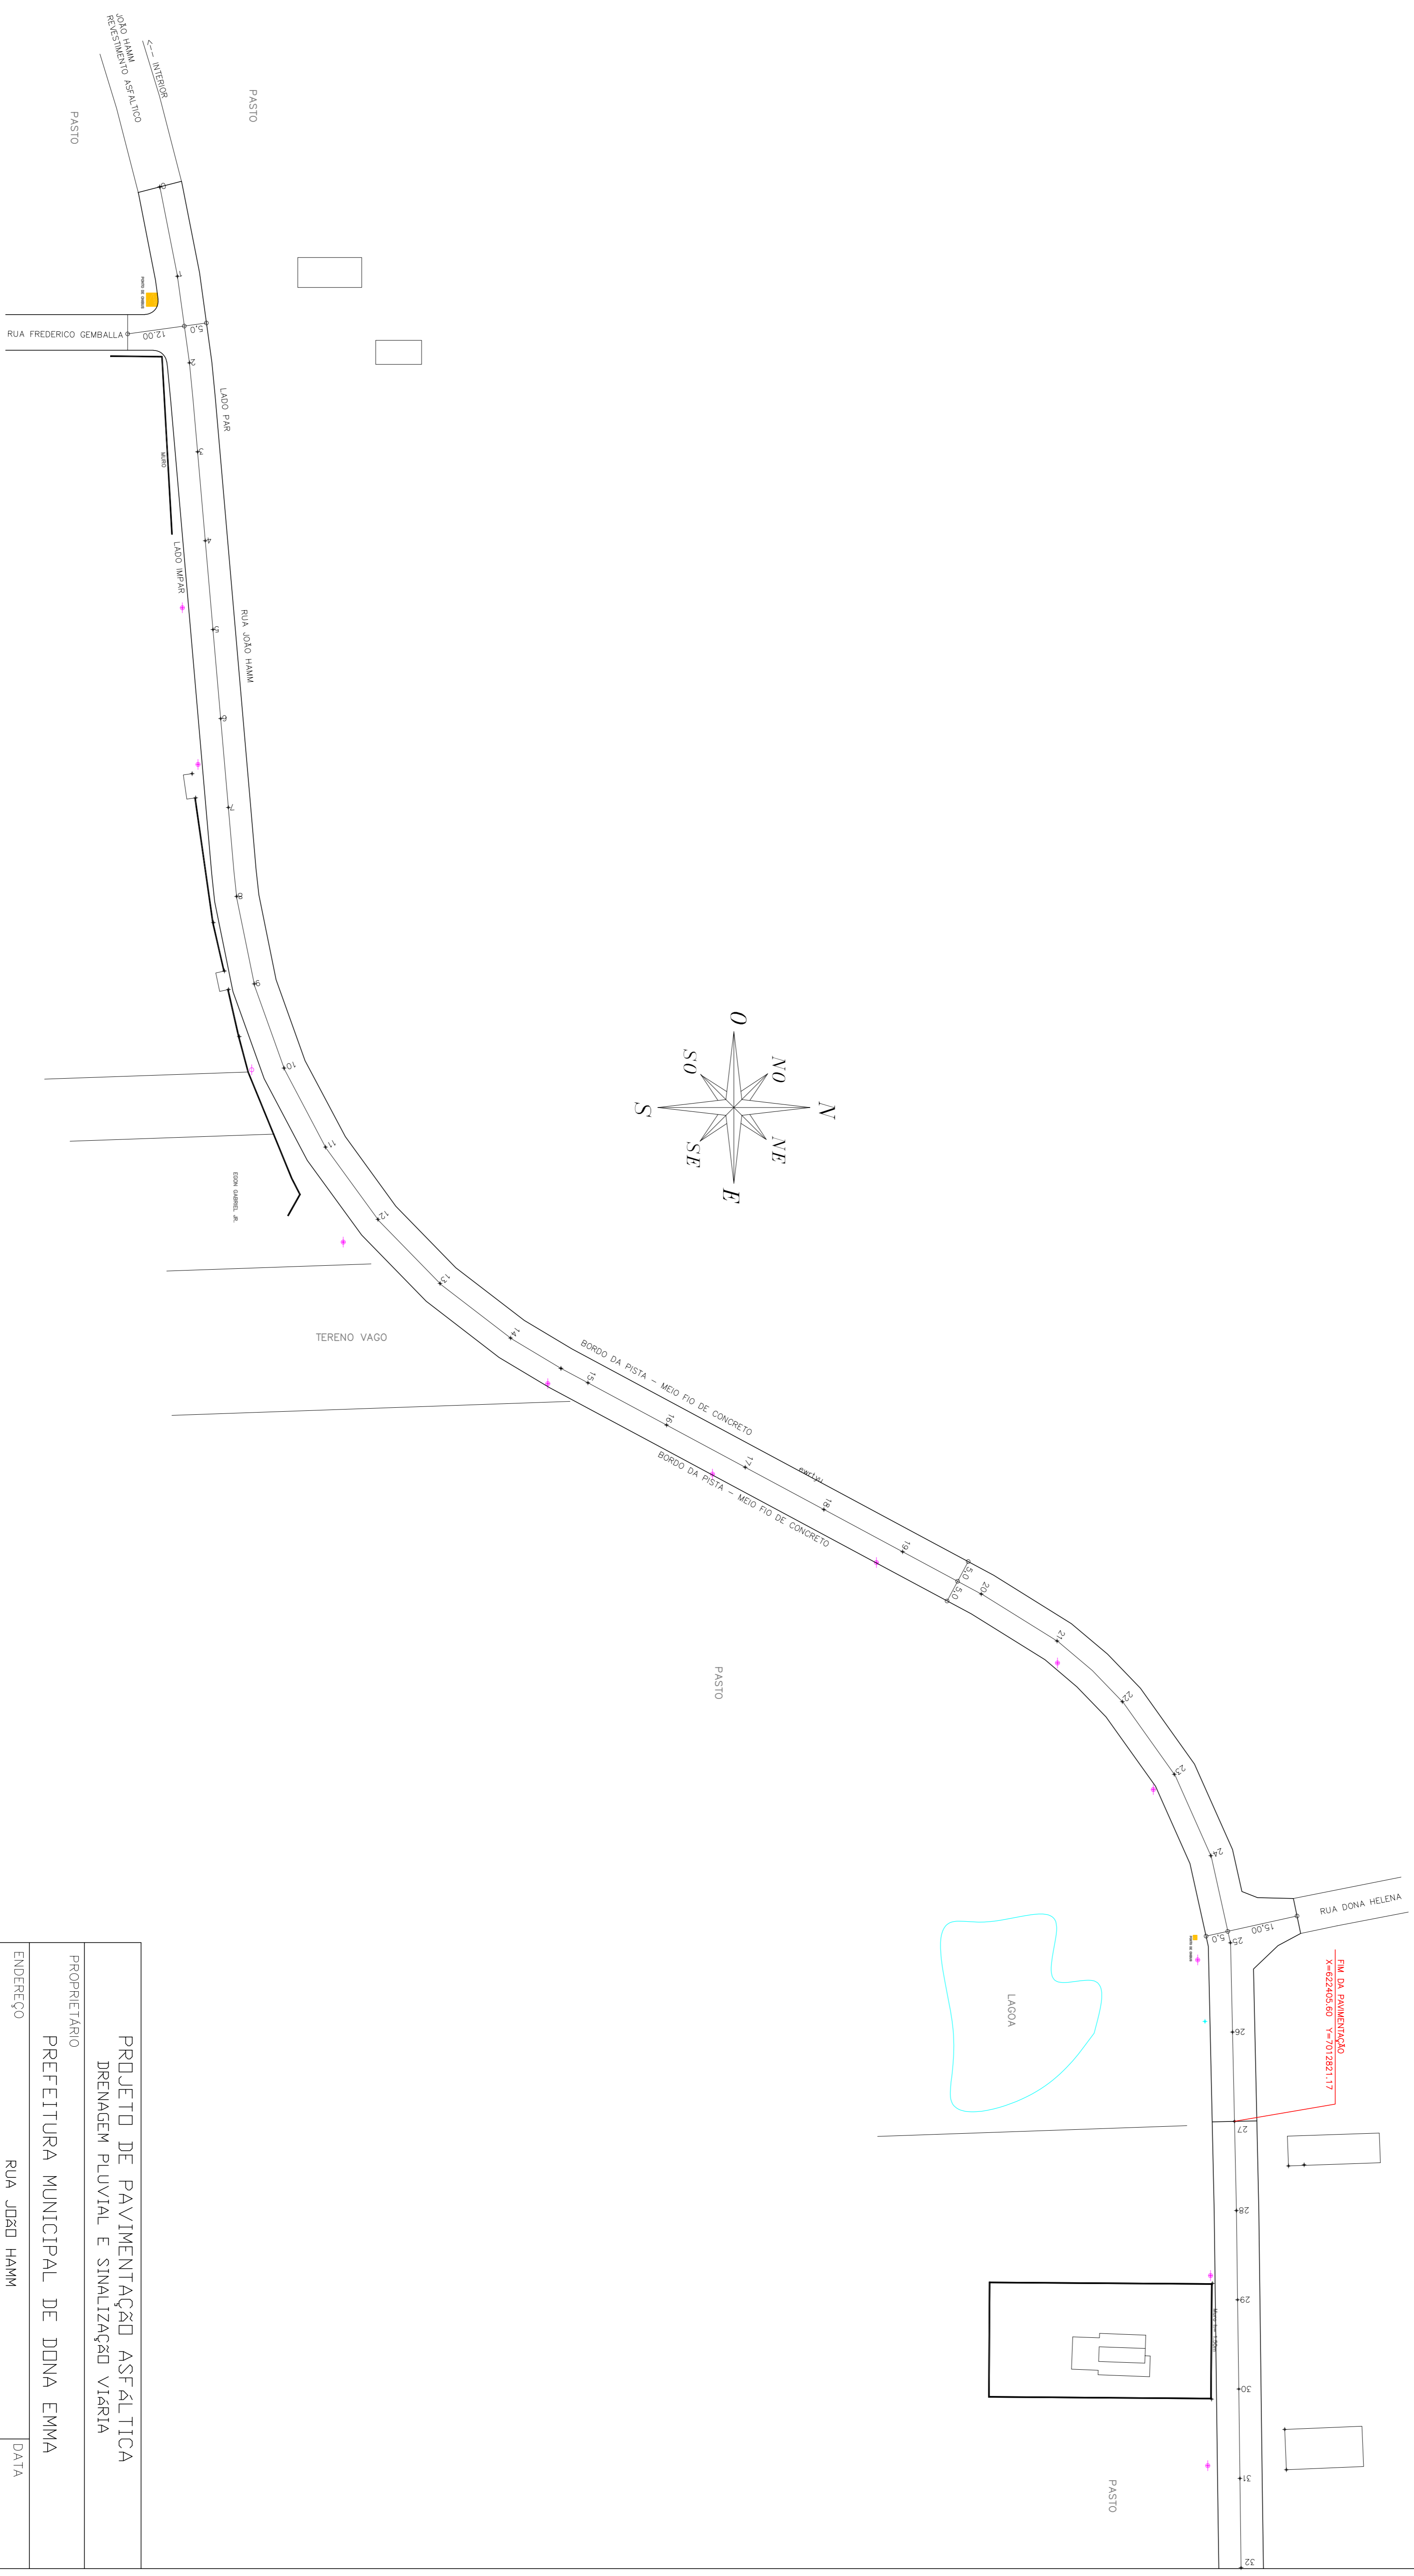

PROPRIETÁRIO PREFEITURA MUNICIPAL DE DONA EMMA	
ENDEREÇO RUA JUAZU HAMM MUNICÍPIO DE DONA EMMA – SC	
DATA 10/10/2023	
DESCRIÇÃO PROJETO DE PAVIMENTAÇÃO ASFALTICA DRENAGEM PLUVIAL E SINALIZAÇÃO VIARIA	F - 01/04 GEOMÉTRICO
EXTENSÃO – 680,00 m LARGURA DA PISTA – 10,00 m ÁREA A PAVIMENTAR – 6.800,00 m ²	
ESCALA 1/1250	