


- LEGENDA
- ◆ POSTE CELESC
 - 7 ESTACAS A CADA 20 METROS
 - BORDO DA PISTA – MEIO FIO DE CONCRETO

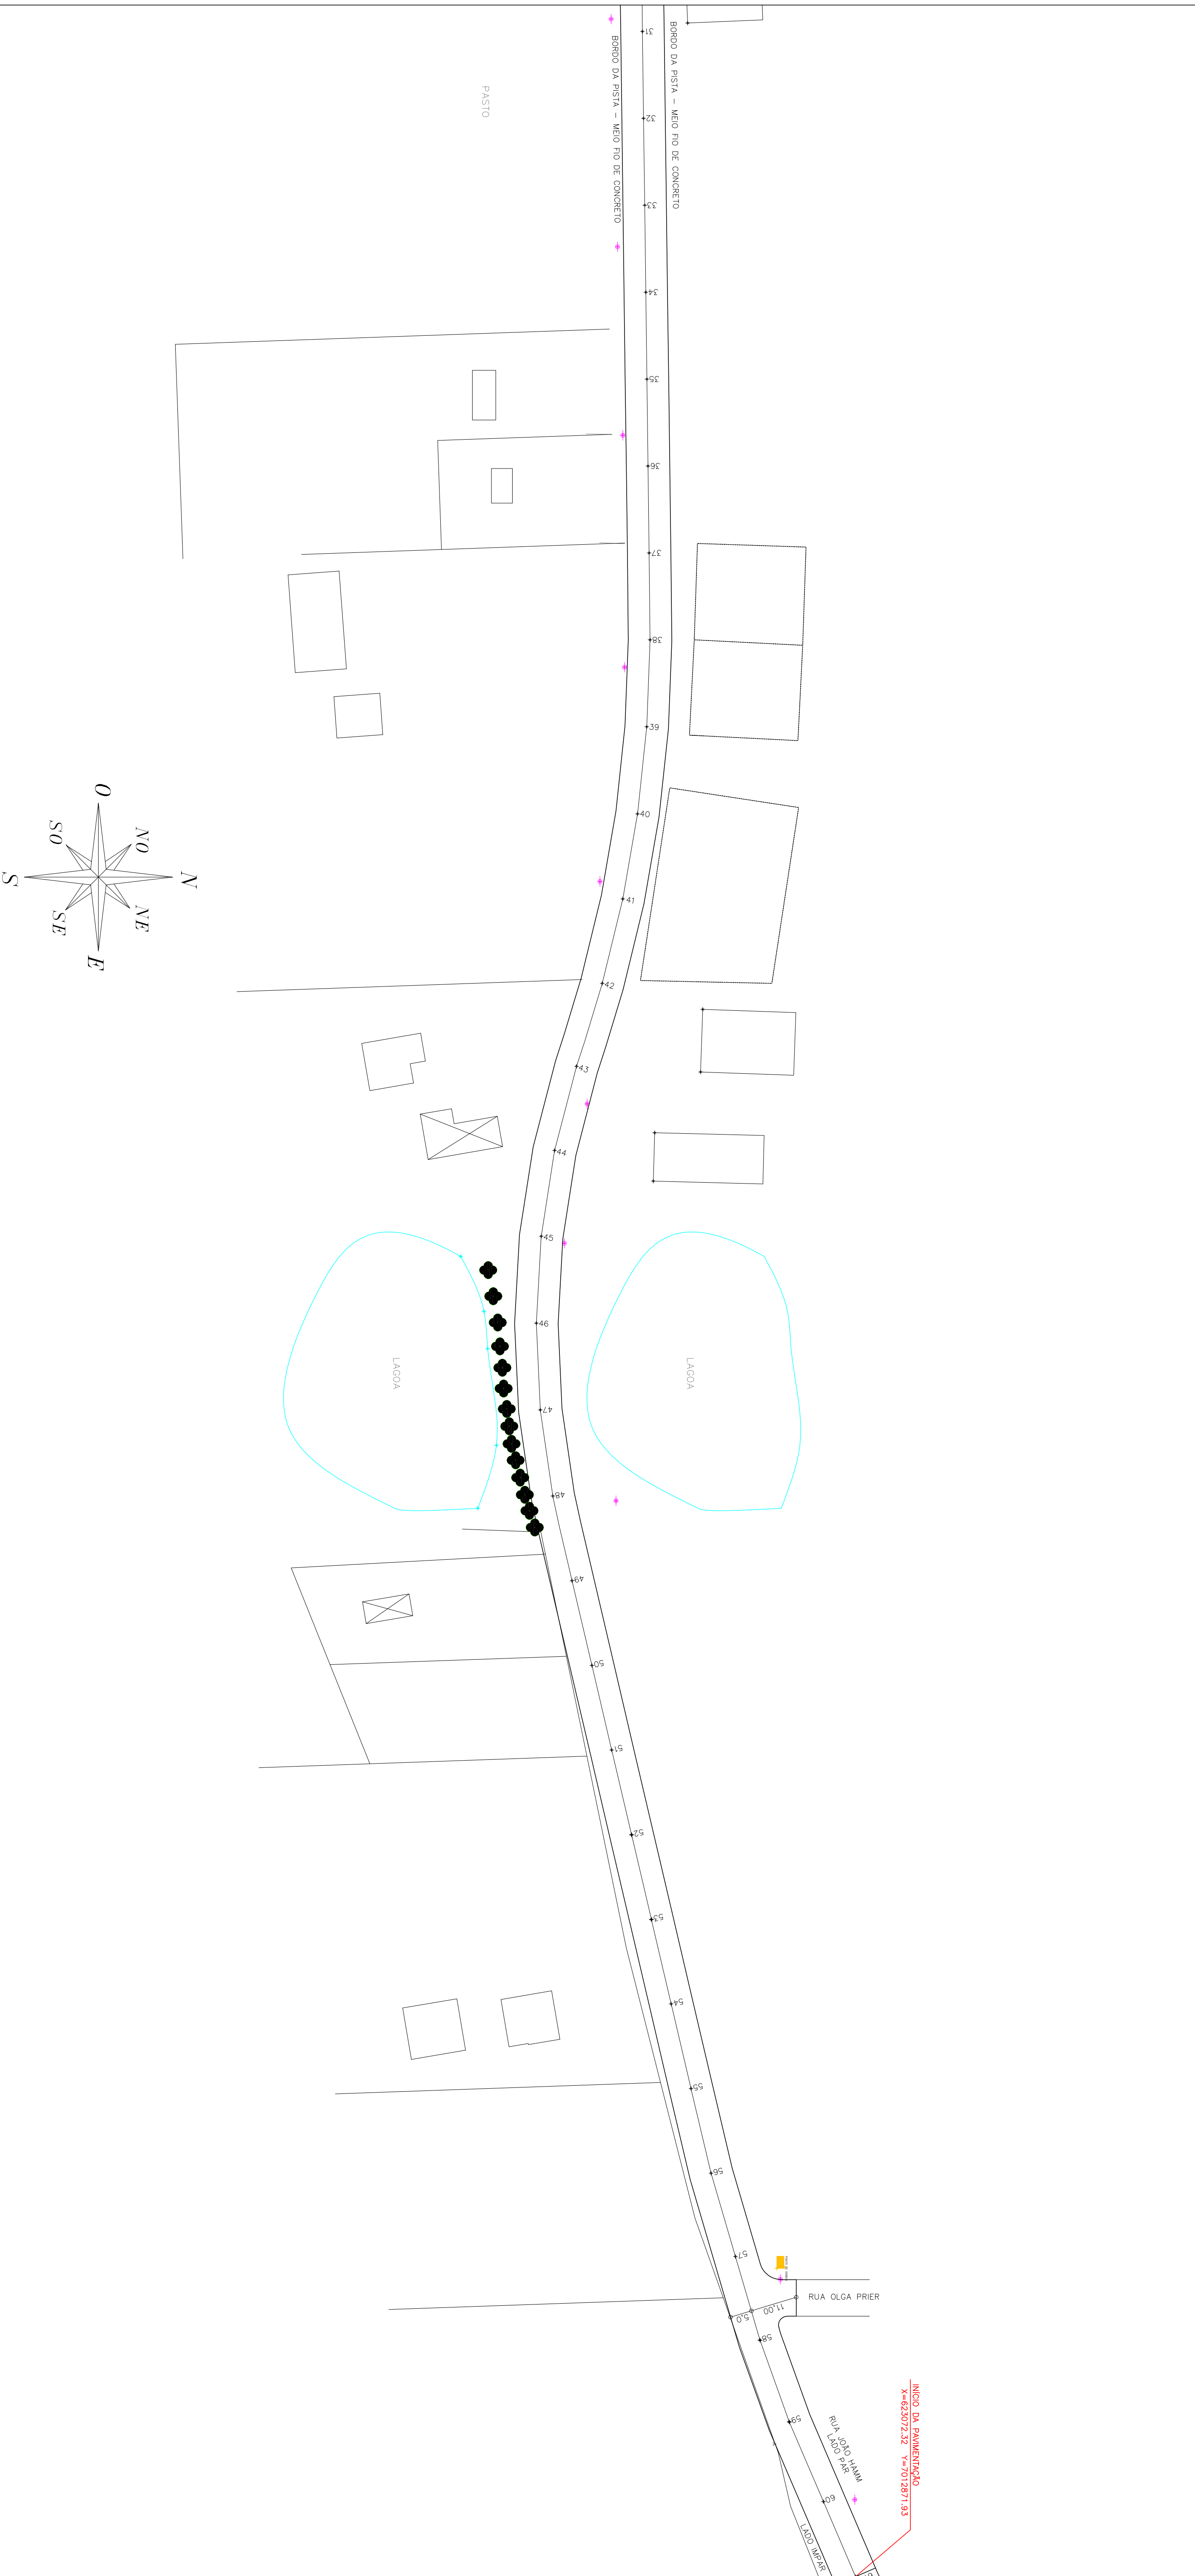

PROPRIETÁRIO PREFEITURA MUNICIPAL DE D. DONA EMMA	
PROJETO DE PAVIMENTAÇÃO ASFALTICA DRENAGEM PLUVIAL E SINALIZAÇÃO VIARIA	
ENDEREÇO RUA JOÃO HAMM MUNICÍPIO DE D. DONA EMMA - SC	DATA 10/10/2023
DESCRIÇÃO EXTENSÃO – 680,00 m LARGURA DA PISTA – 10,00 m ÁREA A PAVIMENTAR – 6.800,00 m ²	F-02/04 GEOMÉTRICO
ESCALA 1/1250	