




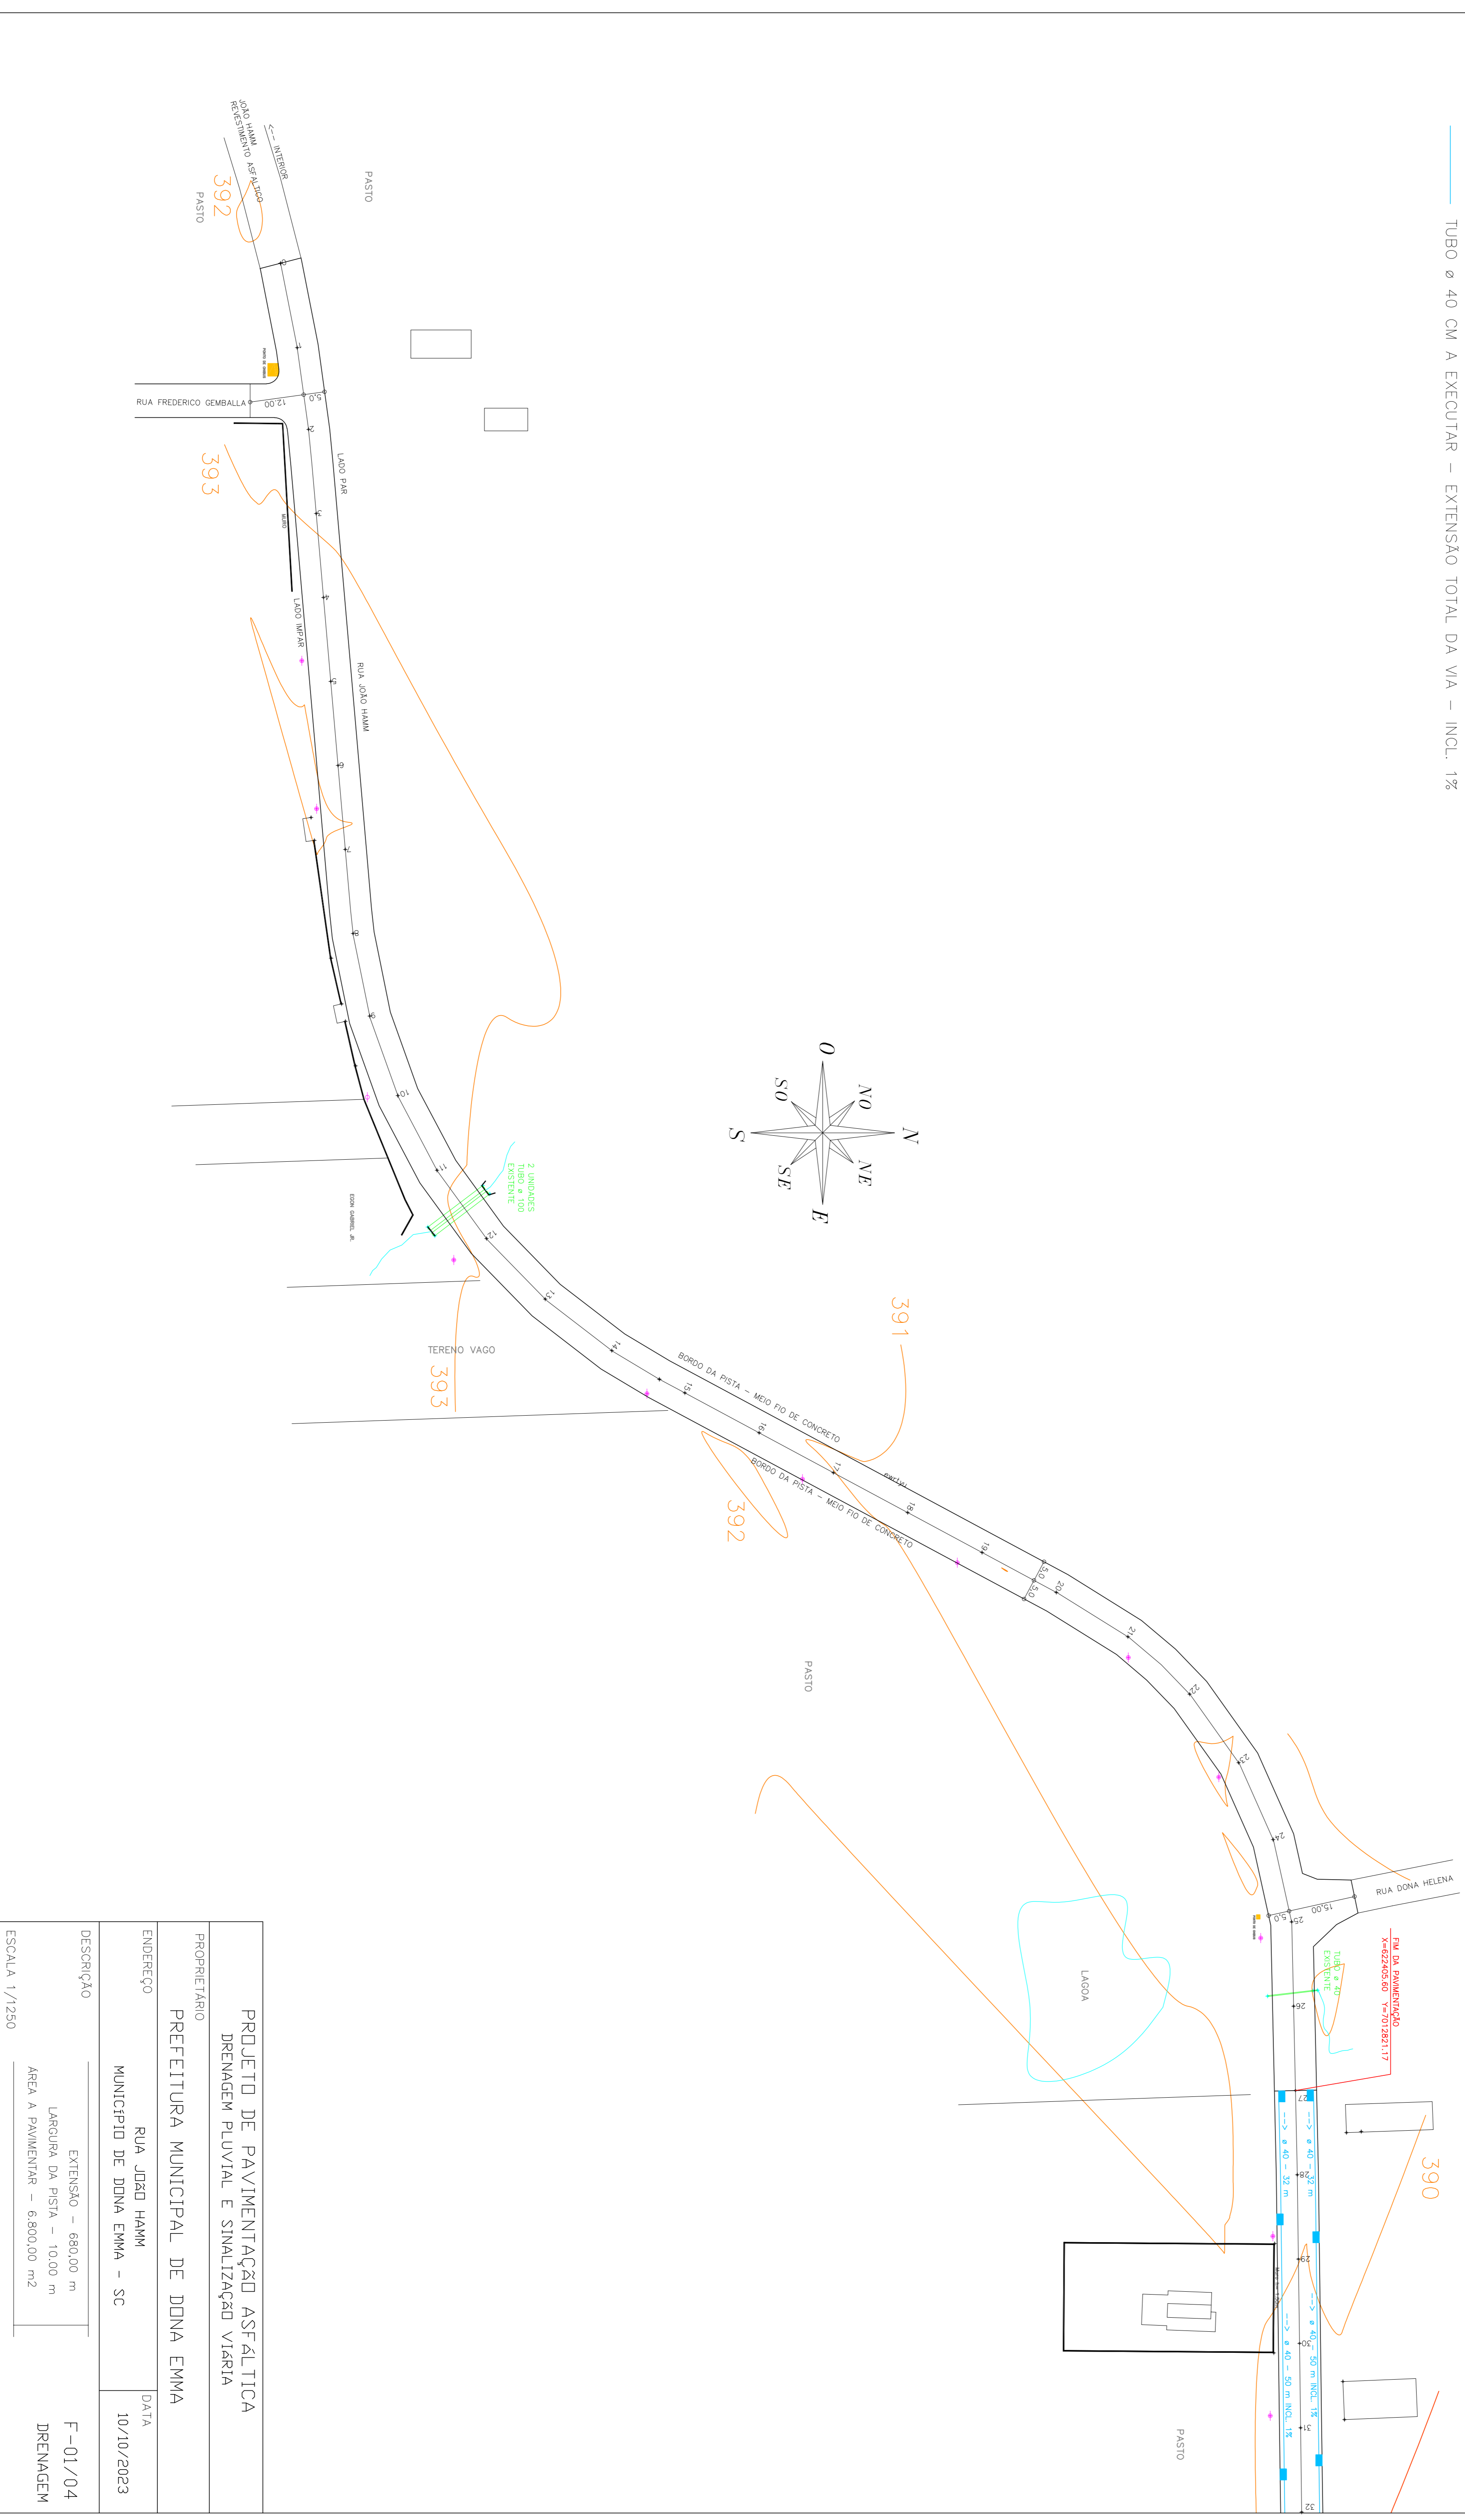


LEGENDA

-  POSTE CELESC
-  CURVA DE NIVEL
-  TUBO DE CONCRETO EXISTENTE
-  CAIXA COLETOIRA A EXECUTAR (TRAVESSAS E AO LONGO DA VIA)
-  TUBO Ø 40 CM A EXECUTAR – EXTENSÃO TOTAL DA VIA – INCL. 1%



PROPRIETÁRIO
PREFEITURA MUNICIPAL DE DONA EMMA

ENDEREÇO
 RUA JOÃO HAMM
 MUNICÍPIO DE DONA EMMA – SC

DATA
 10/10/2023

DESCRIÇÃO
**PROJETO DE PAVIMENTAÇÃO ASFALTICA
 DRENAGEM PLUVIAL E SINALIZAÇÃO VIARIA**

EXTENSÃO – 680,00 m
 LARGURA DA PISTA – 10,00 m
 ÁREA A PAVIMENTAR – 6.800,00 m²

ESCALA 1/1250

F-01/04
 DRENAGEM